

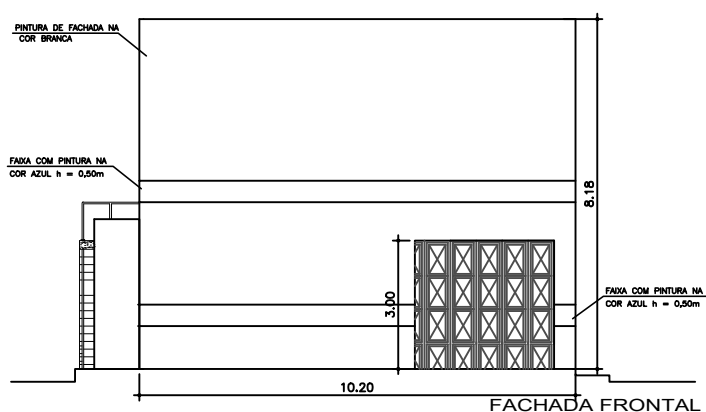
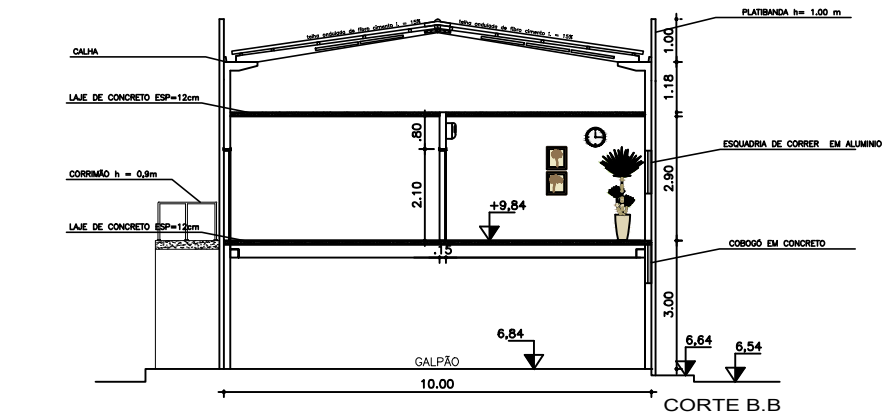
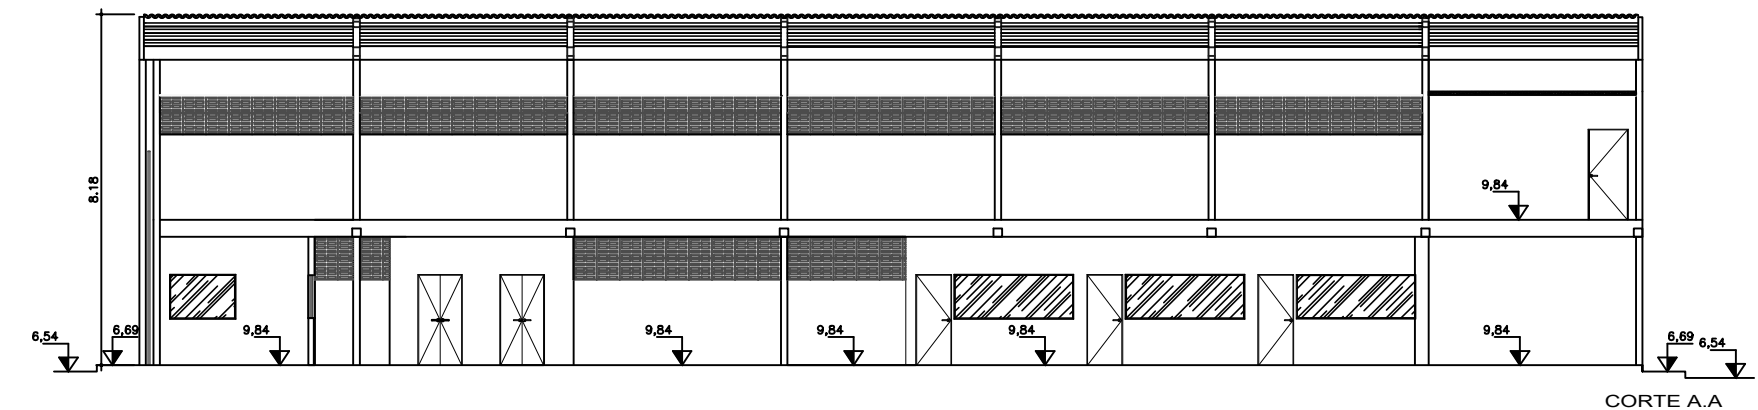


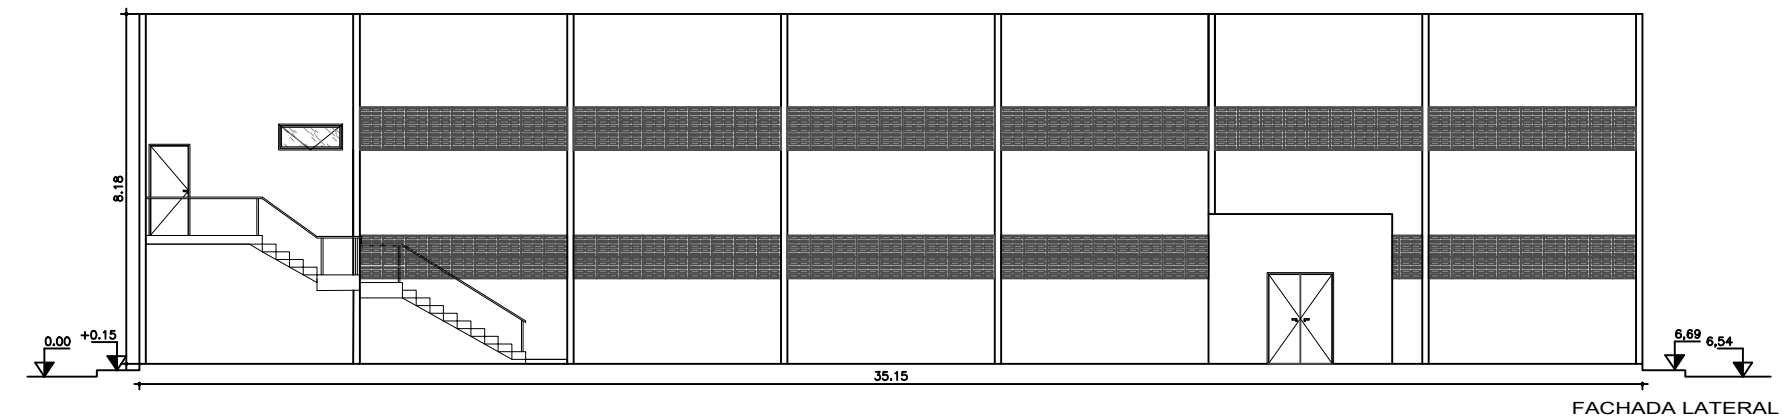

NOTAS GERAIS:

- Medidas em metro;
- Todas as medidas deverão ser rigorosamente conferidas na obra;
- Todas as especificações deverão ser confirmadas com o contratante por ocasião da obra;
- Todos os projetos e detalhes de fabricação e montagem necessários a execução dos itens e serviços constantes nos projetos são de inteira responsabilidade da construtora;

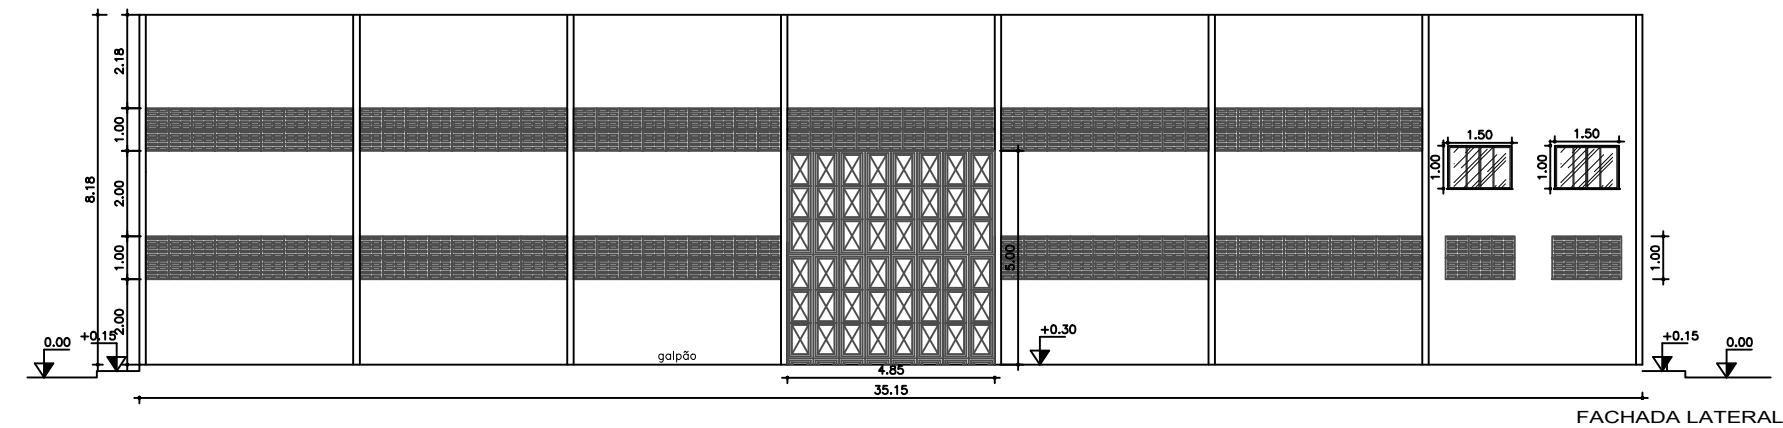

Nº REV.	DESCRIÇÃO	DATA	RESPONSÁVEL
02	AJUSTES NO ALTURA DOS PORTÕES	22/07/2024	EMILY OLIVEIRA
01	AJUSTES NO PLATIBANDA	27/06/2024	EMILY OLIVEIRA

ÉRICA LIMA CAVALCANTE MITIDIERI
SECRETÁRIA DE ESTADO

GUILHERME HENRIQUE DA SILVA GOIS
RESP. TÉCNICO

SECRETARIA DE ESTADO DA ASSISTÊNCIA SOCIAL E CIDADANIA - SEASC
PROPRIETÁRIO

PROJETO		ESCALA
CONSTRUÇÃO BANCO DE ALIMENTOS		1 / 125
SITO: ESQUINA RUA MAMEDE PAES MENDONÇA COM RIACHÃO-GETÚLIO VARGAS-ARACAJU-SERGIPE		DATA
PRANCHA		JANEIRO/2024
PLANTA DE CORTE E FACHADA - IMPLANTAÇÃO		NUMERO DA PRANCHA
RESP. TÉCNICO		ARQ-06/06
GUILHERME GOIS		
COORDENADAS GEOGRÁFICAS:		
E - 10,908147		
N - 37,060989		
DESENHO		
GUILHERME GOIS		
NOMEAÇÃO E ARQUIVAMENTO		