


Cobertura | ESCALA: 1 : 75

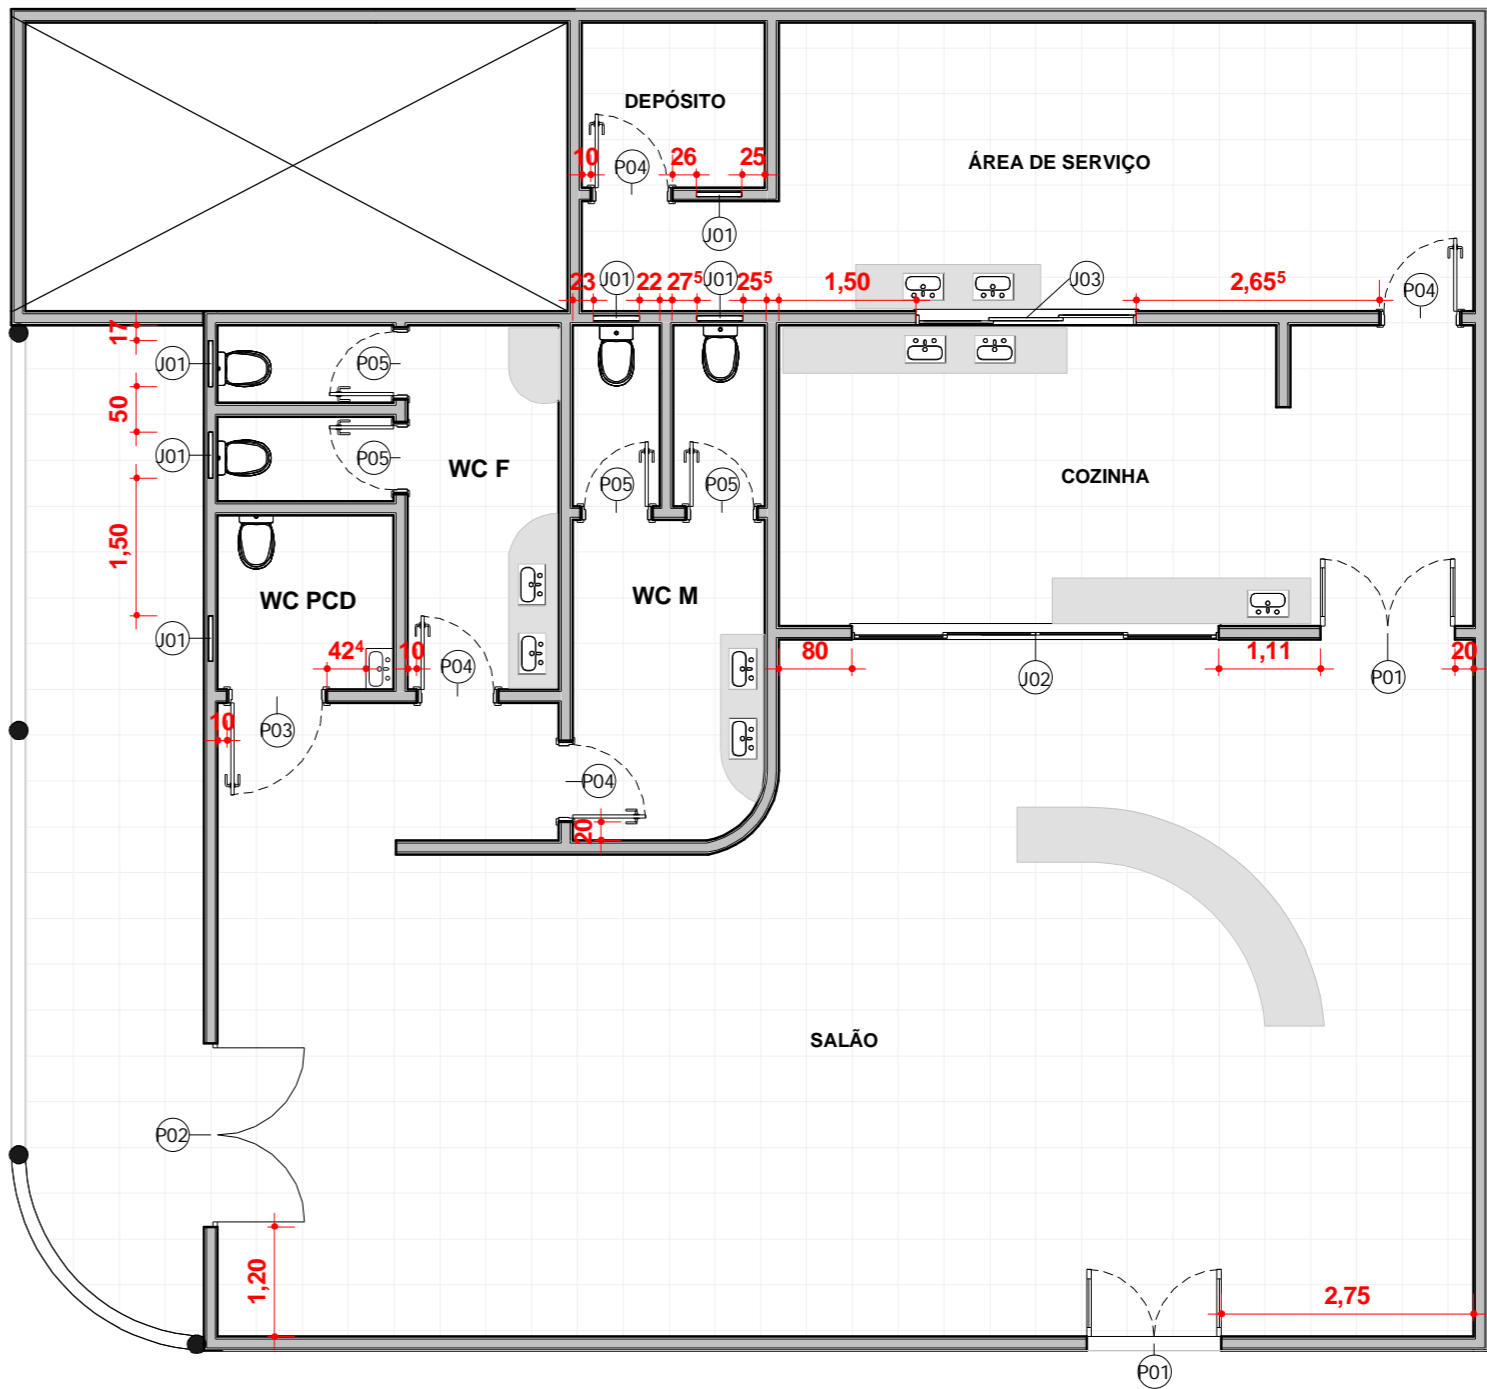


Esquadrias | ESCALA: 1 : 75

Quadro de esquadrias geral (Janelas)					
Tipo	Largura	Altura	Peitoril	Tipo	Quantidade
J01	0,50	0,50	2,10	Basculante - 1 folha	05
J02	4,00	1,35	0,90	Fixo - 3 folhas	01
J03	2,40	1,00	1,50	De correr - 3 folhas	01

Quadro de esquadrias geral (Portas)					
Tipo	Largura	Altura	Descrição	Material	Quantidade
P01	1,50	2,50	Porta de giro 2 folhas	Madeira	02
P02	2,20	2,50	Porta de giro 2 folhas	Madeira	01
P03	1,00	2,10	Porta de giro 1 folha	Madeira	01
P04	0,80	2,10	Porta de giro 1 folha	Madeira	04
P05	0,70	2,10	Porta de giro 1 folha	Madeira	04

É indispensável a conferência de medidas no local.  
Para dúvidas ou modificações, consultar o escritório responsável.  
Fica terminantemente proibida a reprodução de qualquer natureza deste projeto,  
sem a prévia autorização do responsável técnico e do escritório.

<div><div><div><div><div><div></div></div><div><div><b>EMDAGR</b></div><div>ARQUITETURA E ENGENHARIA</div><div>PROFESSOR DE ARQUITETURA</div></div></div><div></div></div><div>Av. Carlos Rodrigues da Cruz, s/n - Capucho - Aracaju/SE CEP: 49.081-015 Fone: (79) 3234-2601</div></div></div>		<div>RESPONSÁVEL TÉCNICO:</div> <div>Hugo Monteiro Rocha <b>CREA.2705991344 - SE</b></div>		
<div>CONTEÚDO:</div> <div>Cobertura e esquadrias</div>		<div>DESENHO:</div> <div>Evelyn Braz - Estagiária de arquitetura</div>	<div>DATA:</div> <div>02/05/2025</div>	<div>ESCALA:</div> <div>1 : 75</div>
<div>PROJETO</div> <div>Restaurante</div>		<div>PROPRIETÁRIO(A)</div> <div>EMDAGRO</div>		<div>FRANCHA:</div> <div>02</div>
<div>ENDEREÇO DO PROJETO:</div> <div>Parque de exposições João Cleophas - Aracaju/SE</div>		<div>CPF DO PROPRIETÁRIO:</div> <div>0001</div>		