PERGOLADO MEIA-LUA
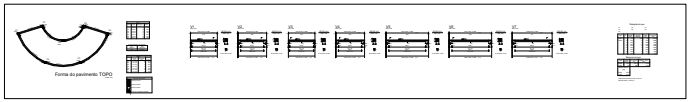
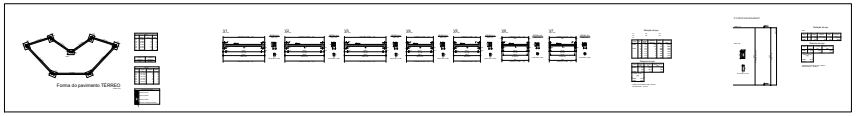

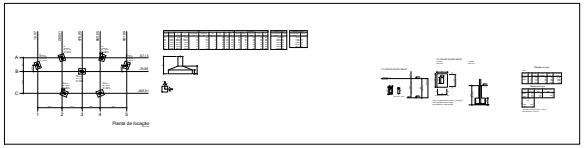

PERGOLADO

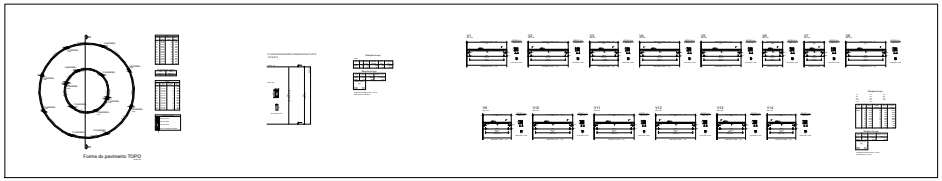

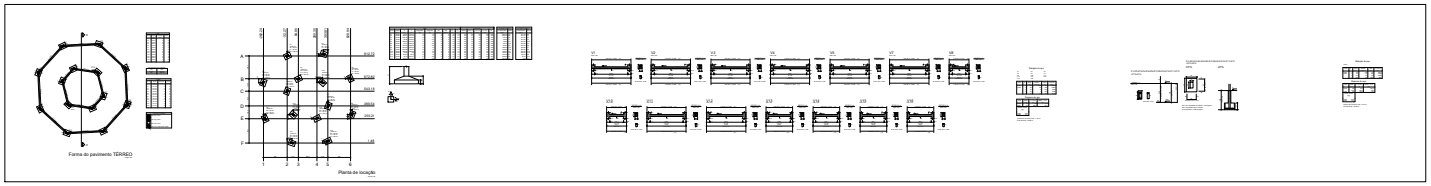

VISTOS:

NO	ALTERAÇÃO	RESPONSÁVEL POR	DATA	VISTO

PREFEITURA MUNICIPAL DE MURIBECA/SE
SECRETARIA DE OBRAS

COMPLEXO ESPORTIVO E PRAÇA VERDE	
PROJETO ESTRUTURAL	
PERGOLADO MEIA-LUA E PERGOLADO	
ENDEREÇO: CONJUNTO MONTE CARLO, S/N, BAIRRO CENTRO I, MURIBECA - SERGIPE	
AUTOR DO PROJETO: ENG° LEANDRO DE AZEVE TERRERO	
RESPONSÁVEL TÉCNICO: ENG° LEANDRO DE AZEVE TERRERO	
OBSERVAÇÕES:	ESCALA: 1/350
	DATA: MARÇO/2025
	DESENHO: LEANDRO

ÍNDICE DE FOLHAS

FOLHA: 02 / 02