

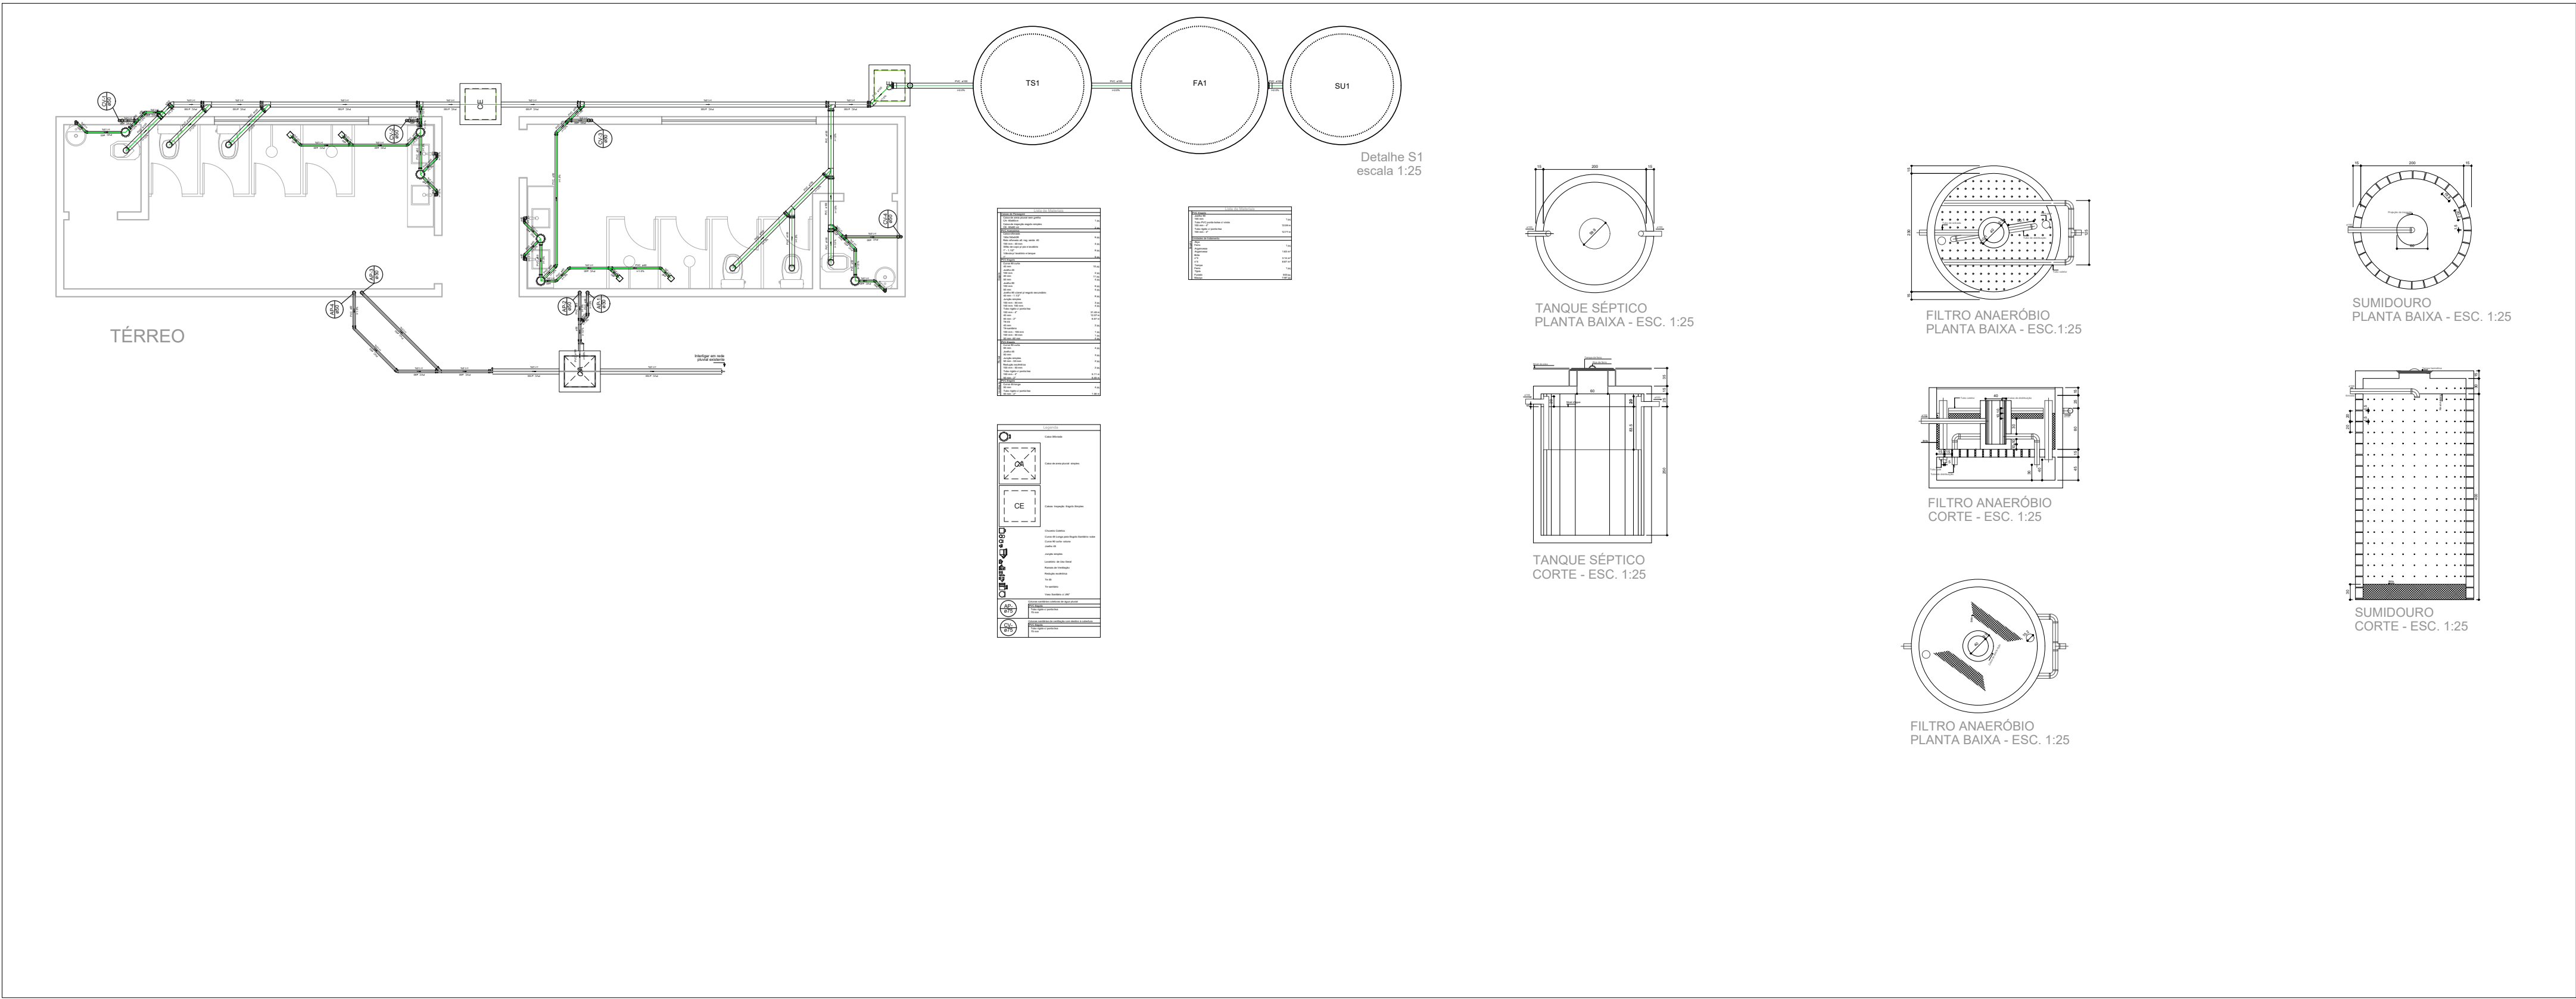
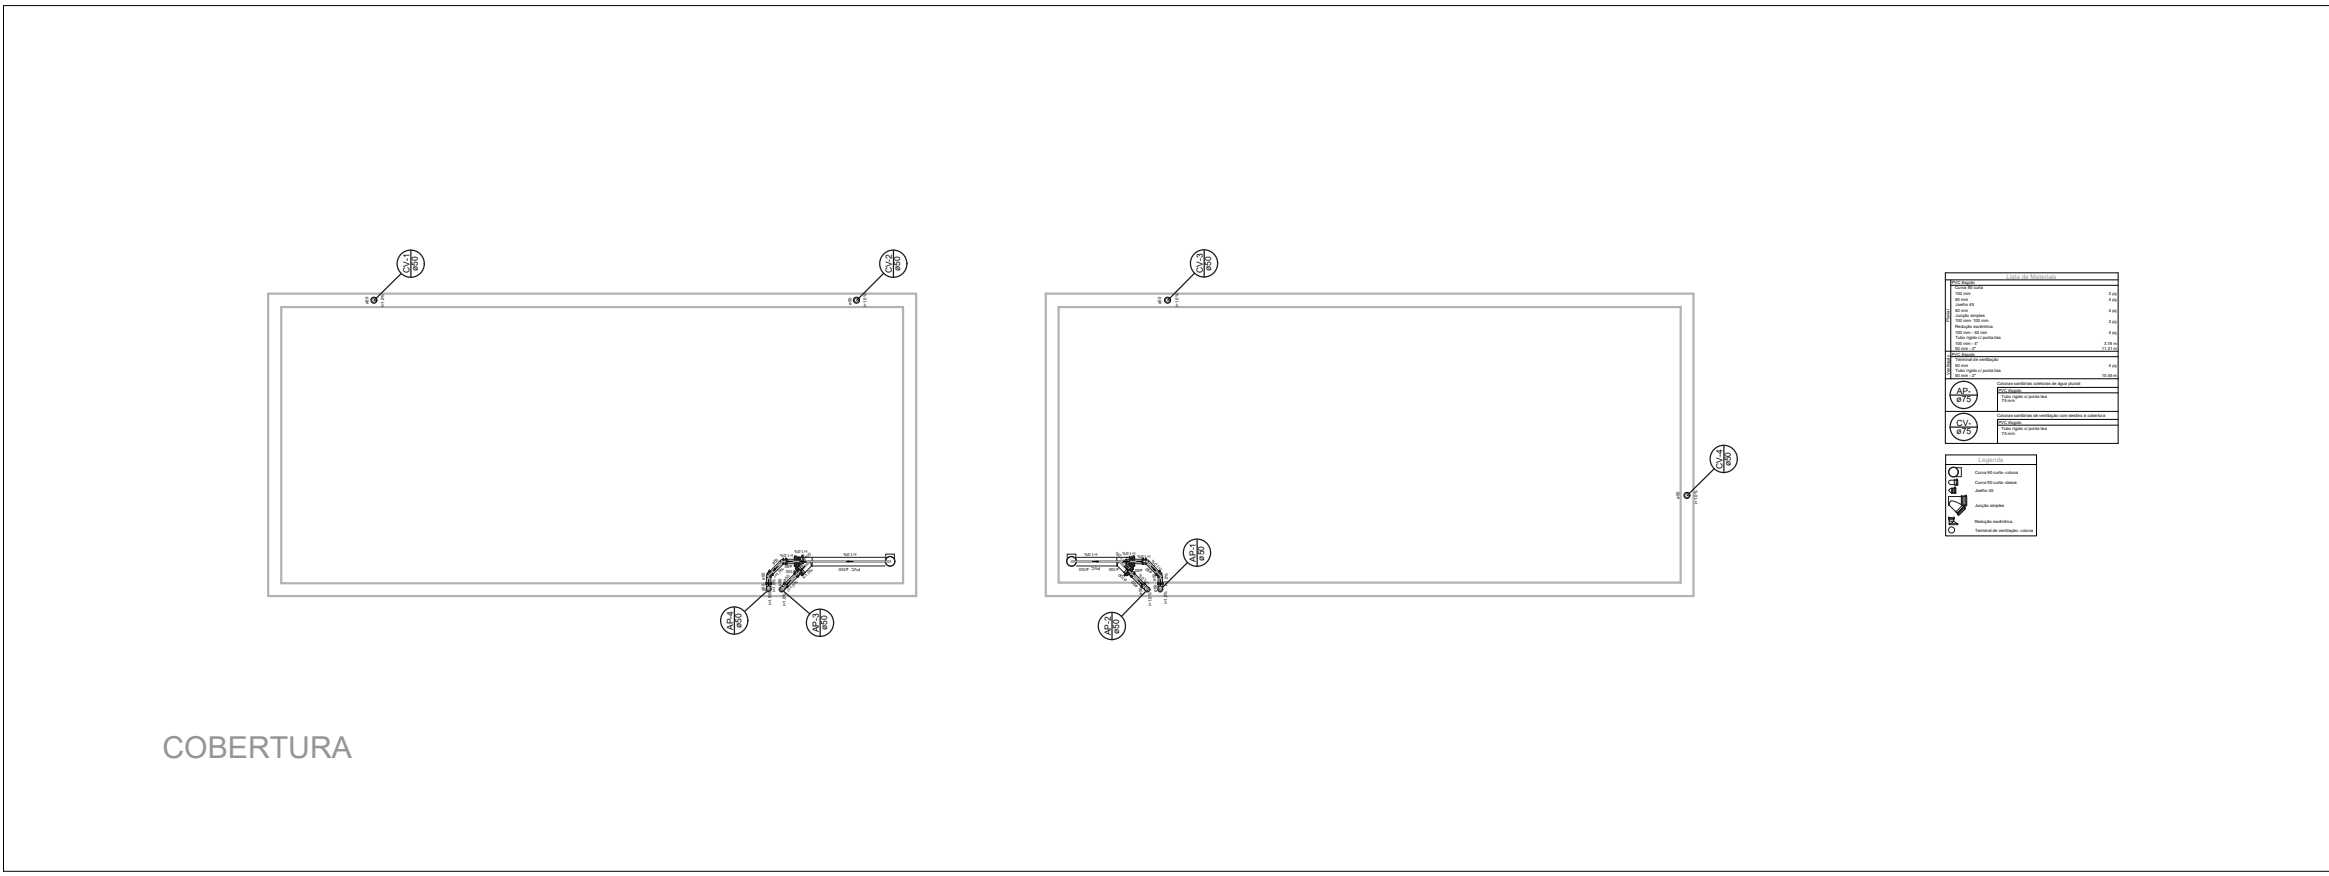


SANITÁRIO

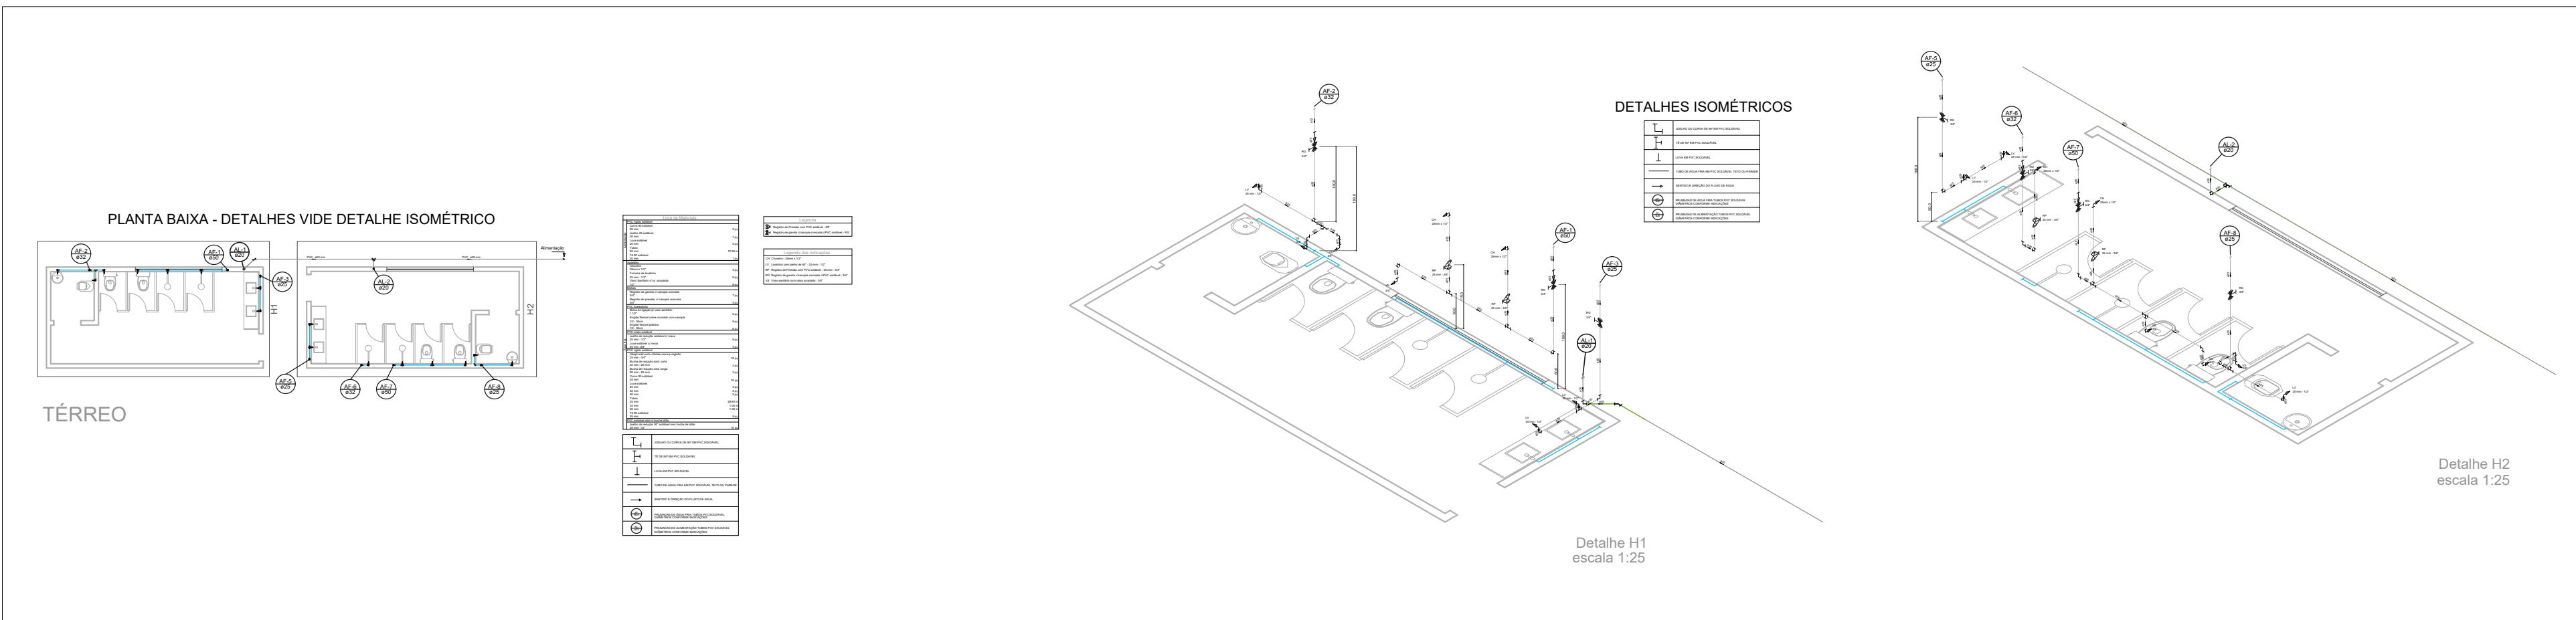

ÁGUA FRIA

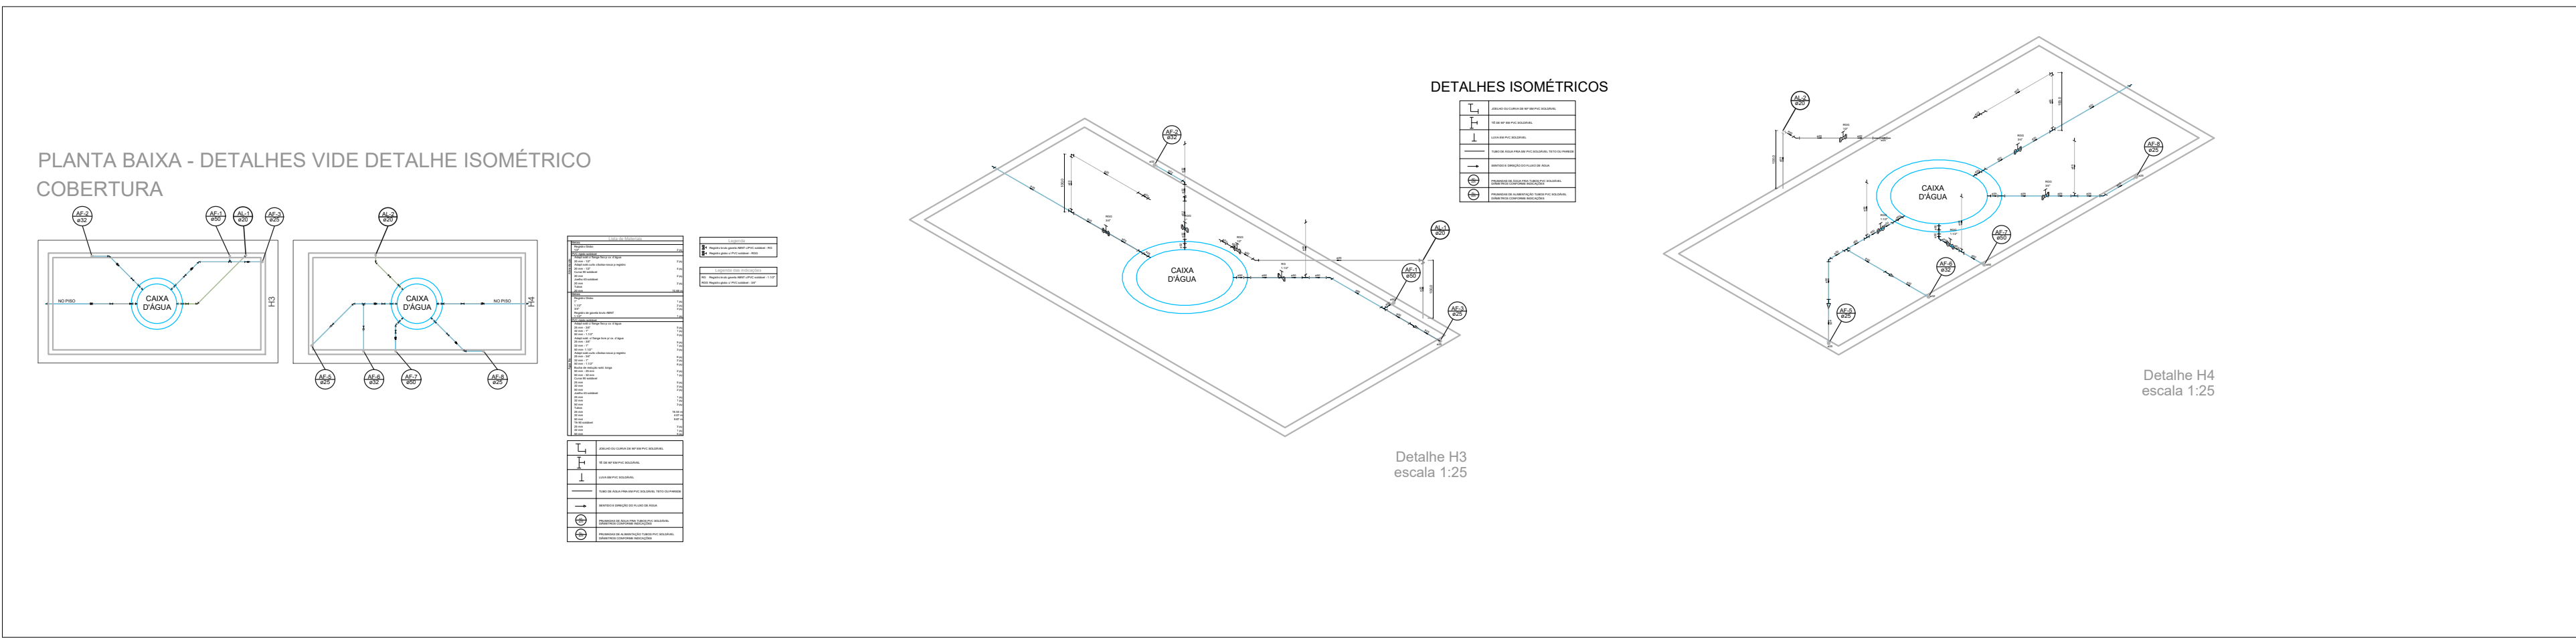

VOTOS				
01	ALTERAÇÃO	MODIFICADO POR	DATA	VERO

PREFEITURA MUNICIPAL DE MURIBECA/SE SECRETARIA DE OBRAS				
COMPLEXO ESPORTIVO E PRAÇA VERDE PROJETO HIDROSSANITÁRIO VESTIÁRIOS			ÍNDICE DE FOLHAS	
ENGENHEIRO CONJUNTO MONTE CARLO, S/N, BAIRRO CENTRO I, MURIBECA - SERGIPE				
AUTOR DO PROJETO				
RESPONSÁVEL TÉCNICO				
OBSERVAÇÕES				
			ESCALA 1/350 DATA FEVEREIRO/2026 DESENHO LEANDRO	FOLHA 01 01