




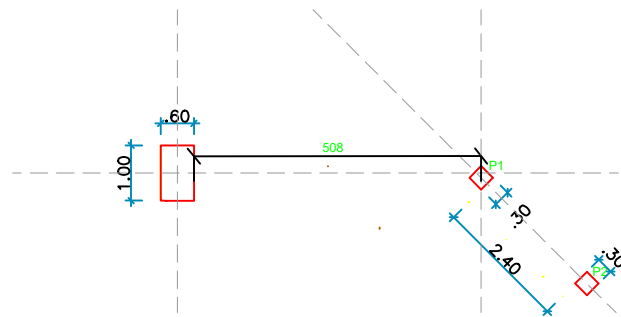


VISTA TÉRREA  
ESCALA: 1/100

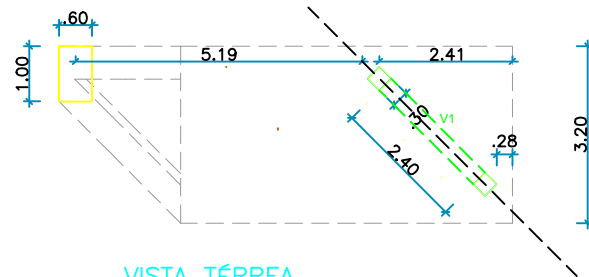

VISTA TÉRREA  
ESCALA: 1/100

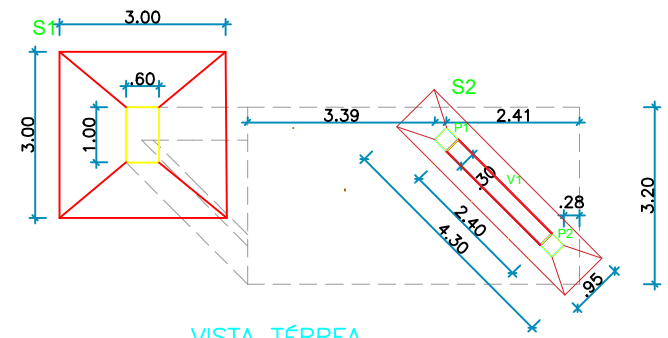

VISTA TÉRREA  
ESCALA: 1/100

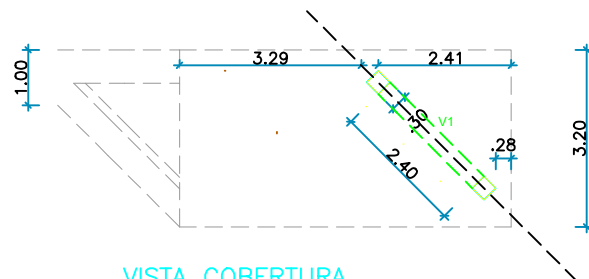

VISTA COBERTURA  
ESCALA: 1/100

PROJETO ESTRUTURAL

FRANKLIN DE JESUS SENA

CREA: 052008919-7

PROPRIETÁRIO:

PREFEITURA MUNICIPAL DE FEIRA NOVA



PROJETO ESTRUTURAL – PONTO DE TAXI  
CICLOVIA

MUNICÍPIO DE FEIRA NOVA/SERGIPE

REP. GRÁFICA:  
FRANKLIN DE JESUS SENA

DATA:  
ABRIL/2025

ESCALA:  
1/100

PLANTA:

PLANTA DE DETALHES

PRANCHA:

01/04  
RO