




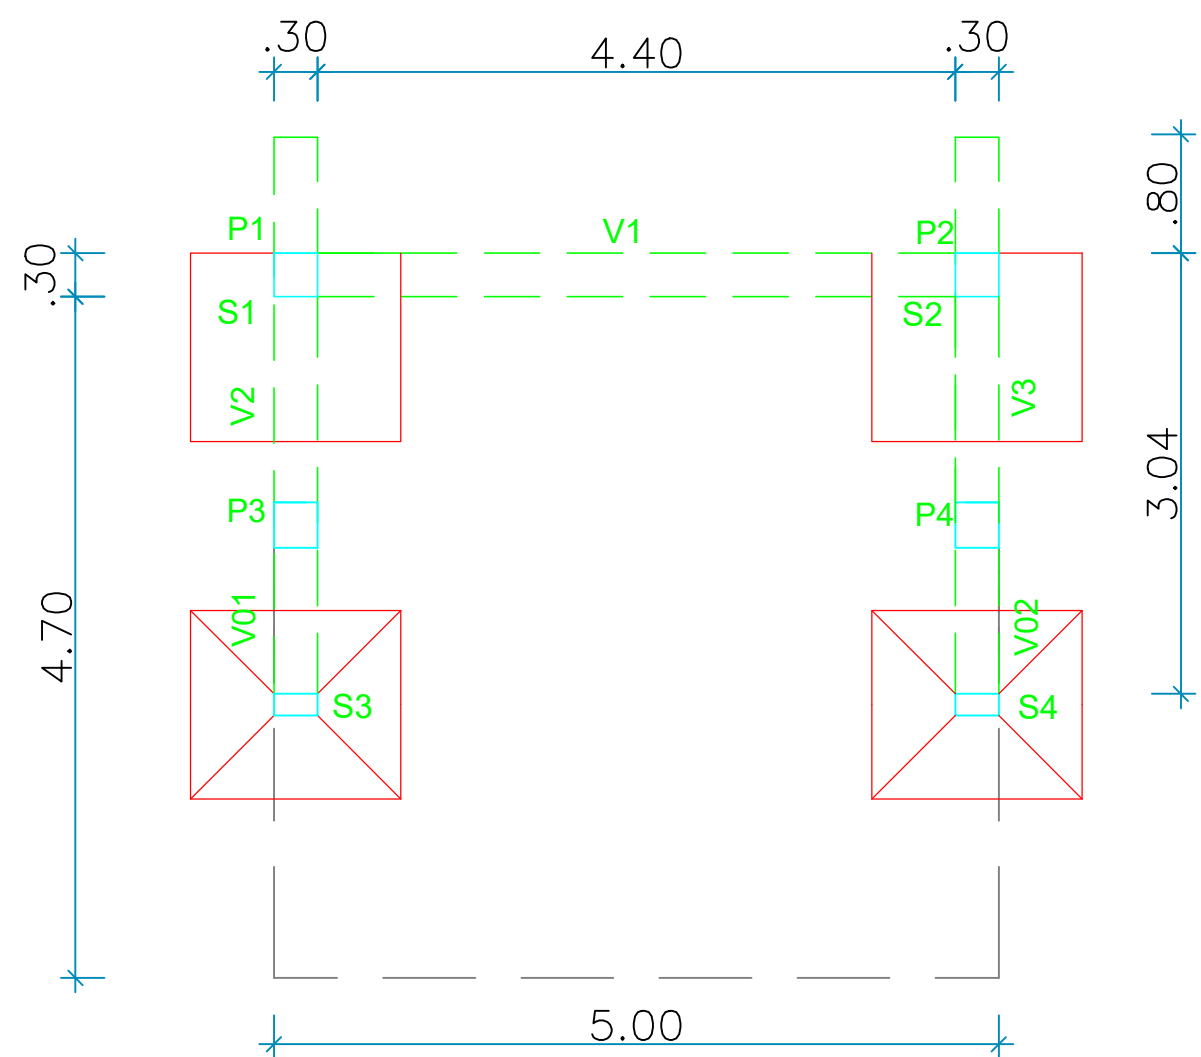

VISTA T RREO

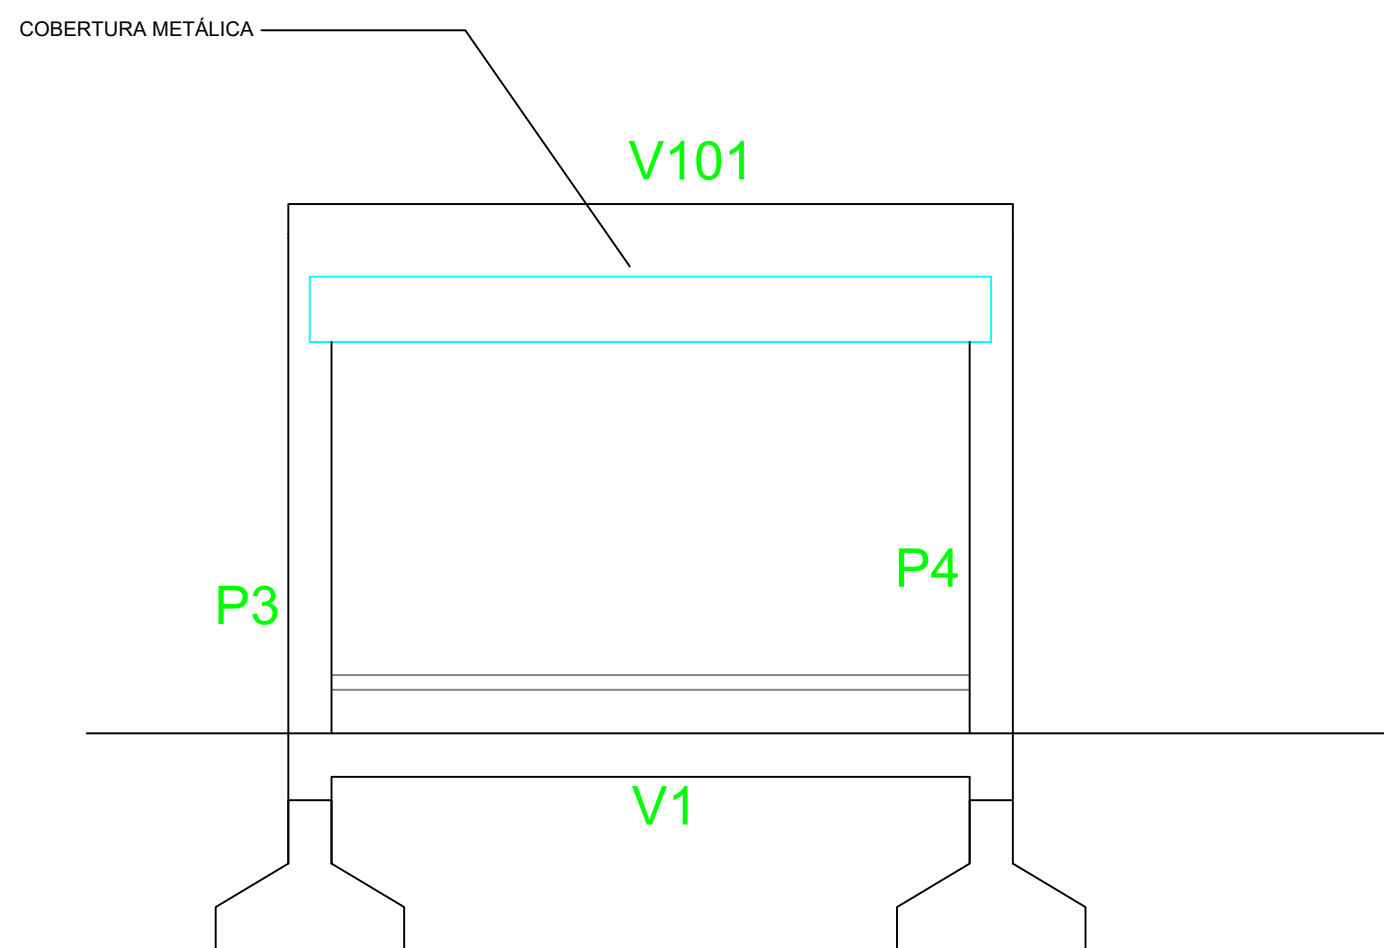

VISTA FRONTAL
ESCALA: 1/100

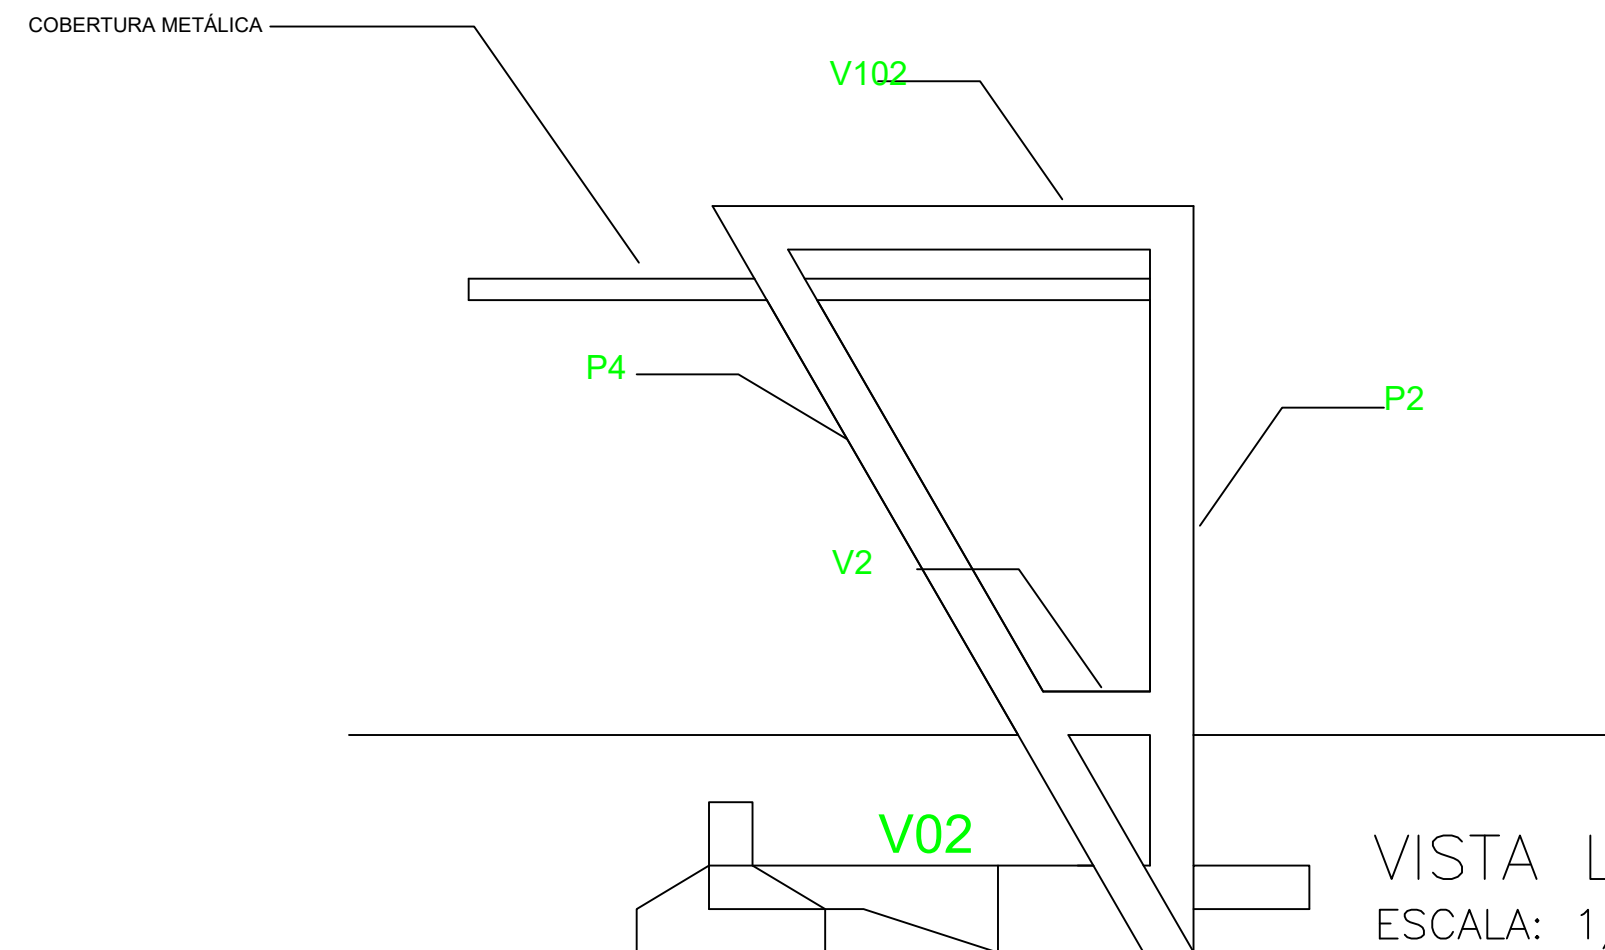

VISTA LATERAL

VISTA LATERAL
ESCALA: 1/100

PROJETO ESTRUTURAL
FRANKLIN DE JESUS SENA
CREA: 052008919-7

PROPRIET RIO:
PREFEITURA MUNICIPAL DE FEIRA NOVA



PROJETO ESTRUTURAL - PONTO DE ONIBUS
CICLOVIA
MUNIC PIO DE FEIRA NOVA/SERGIPE

REP. GR�FICA: FRANKLIN DE JESUS SENA	PLANTA:	PRANCHA:
DATA: ABRIL/2025	ESCALA: 1/100	PLANTA DE DETALHES 02/05