
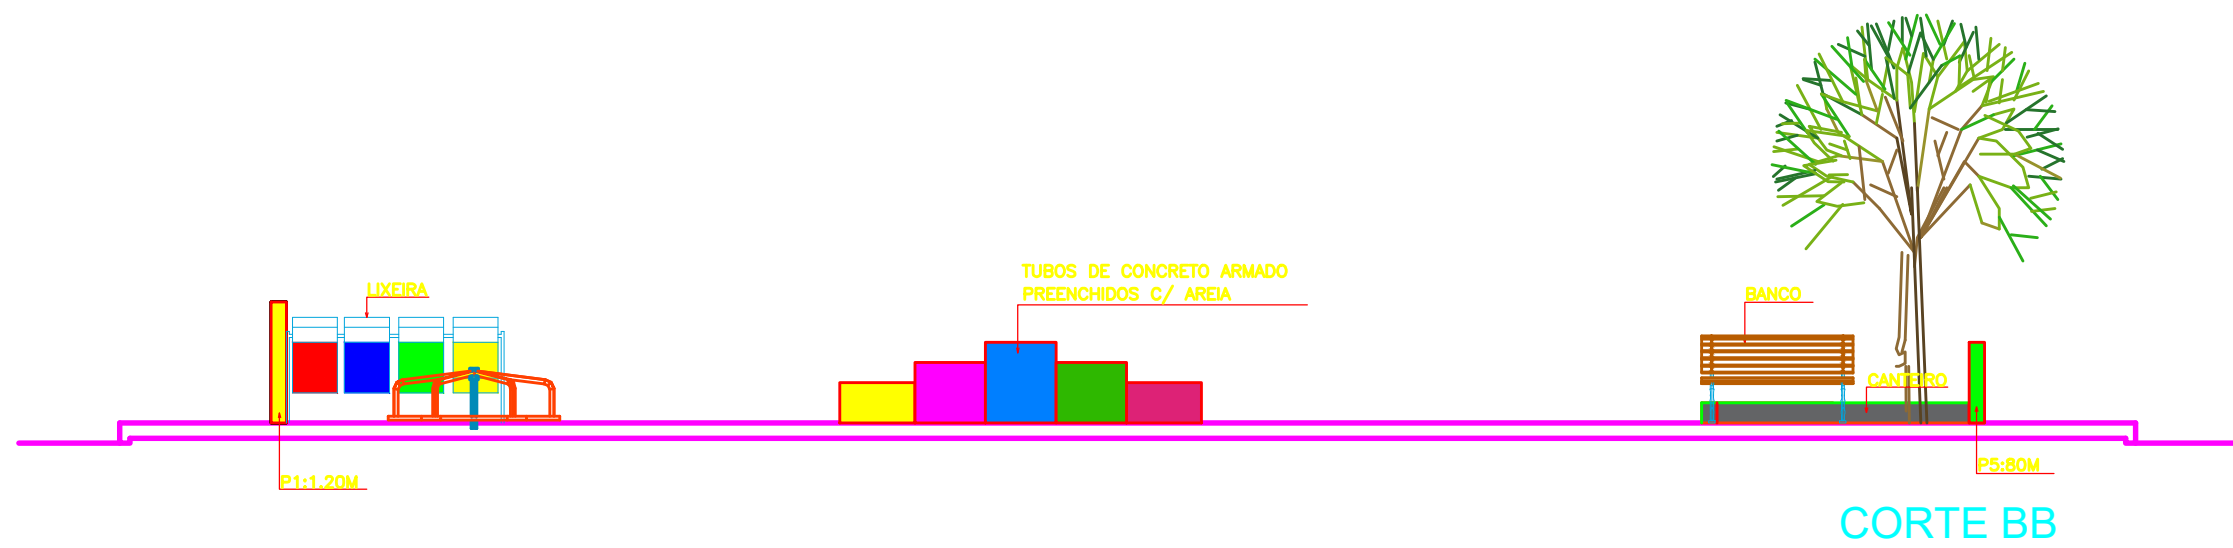
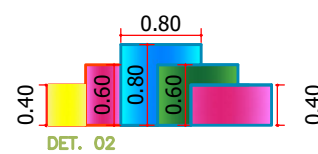


PLANTA EXECUTIVA  
ESCALA 1/75

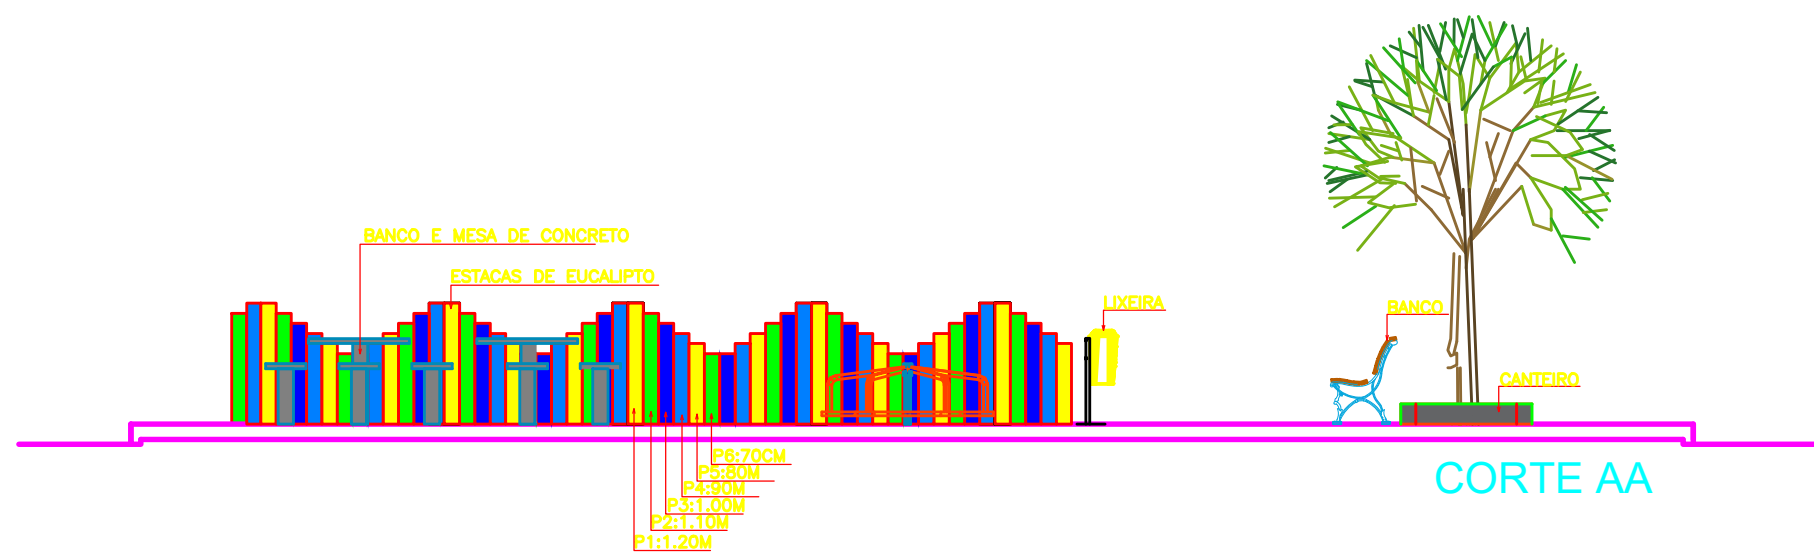

QUADRO DE ÁREAS	
ÁREA DA PRAÇA	321,6m <sup>2</sup>
MEIO FIO	6,29m <sup>2</sup>
ÁREA VERDE	5m <sup>2</sup>
ÁREA DE PISO CIMENTÍCIO	165,86m <sup>2</sup>
PISO ANTI IMPACTO – COR VERDE	95,82m <sup>2</sup>
PISO ANTI IMPACTO – COR AZUL	38,48m <sup>2</sup>
PISO ANTI IMPACTO – COR LARANJA	7,06m <sup>2</sup>

BRINQUEDOS	
GIRA GIRA	1 unid.
CASINHA COM BALANÇO	1 unid.

PAISAGISMO	
ÁRVORES	2 unid.

Nº	REV.	DESCRIÇÃO	DATA	RESPONSÁVEL
-	-	-	-	-

ÉRICA LIMA CAVALCANTE MITIDIERI  
SECRETÁRIA DE ESTADO

CRISTIANO SANTOS MOTA JUNIOR  
RESP. TÉCNICO

SEASIC



SECRETARIA DE ESTADO DA ASSISTÊNCIA SOCIAL, INCLUSÃO E CIDADANIA  
PROPRIETÁRIO

PROJETO  
BRINQUEDOPRAÇA  
SITO: RUA "A", SANTANA DO SÃO FRANCISCO

PRANCHA	ESCALA 1 / 75	
RESP. TÉCNICO CRISTIANO SANTOS MOTA JUNIOR COORDENADAS GEOGRÁFICAS:	CREA 2723339898 ASSINATURA DIGITAL	DATA MARÇO/2026
DESENHO RAFAELA PRATA	NOMEAÇÃO E ARQUIVAMENTO	NÚMERO DA PRANCHA ARQ-02/02