

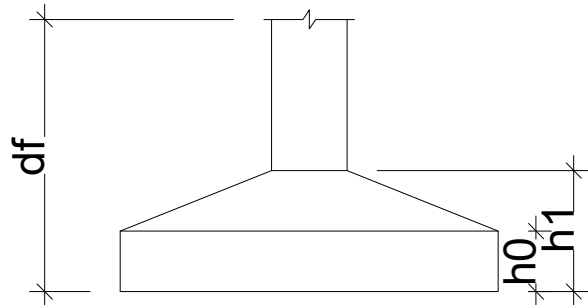
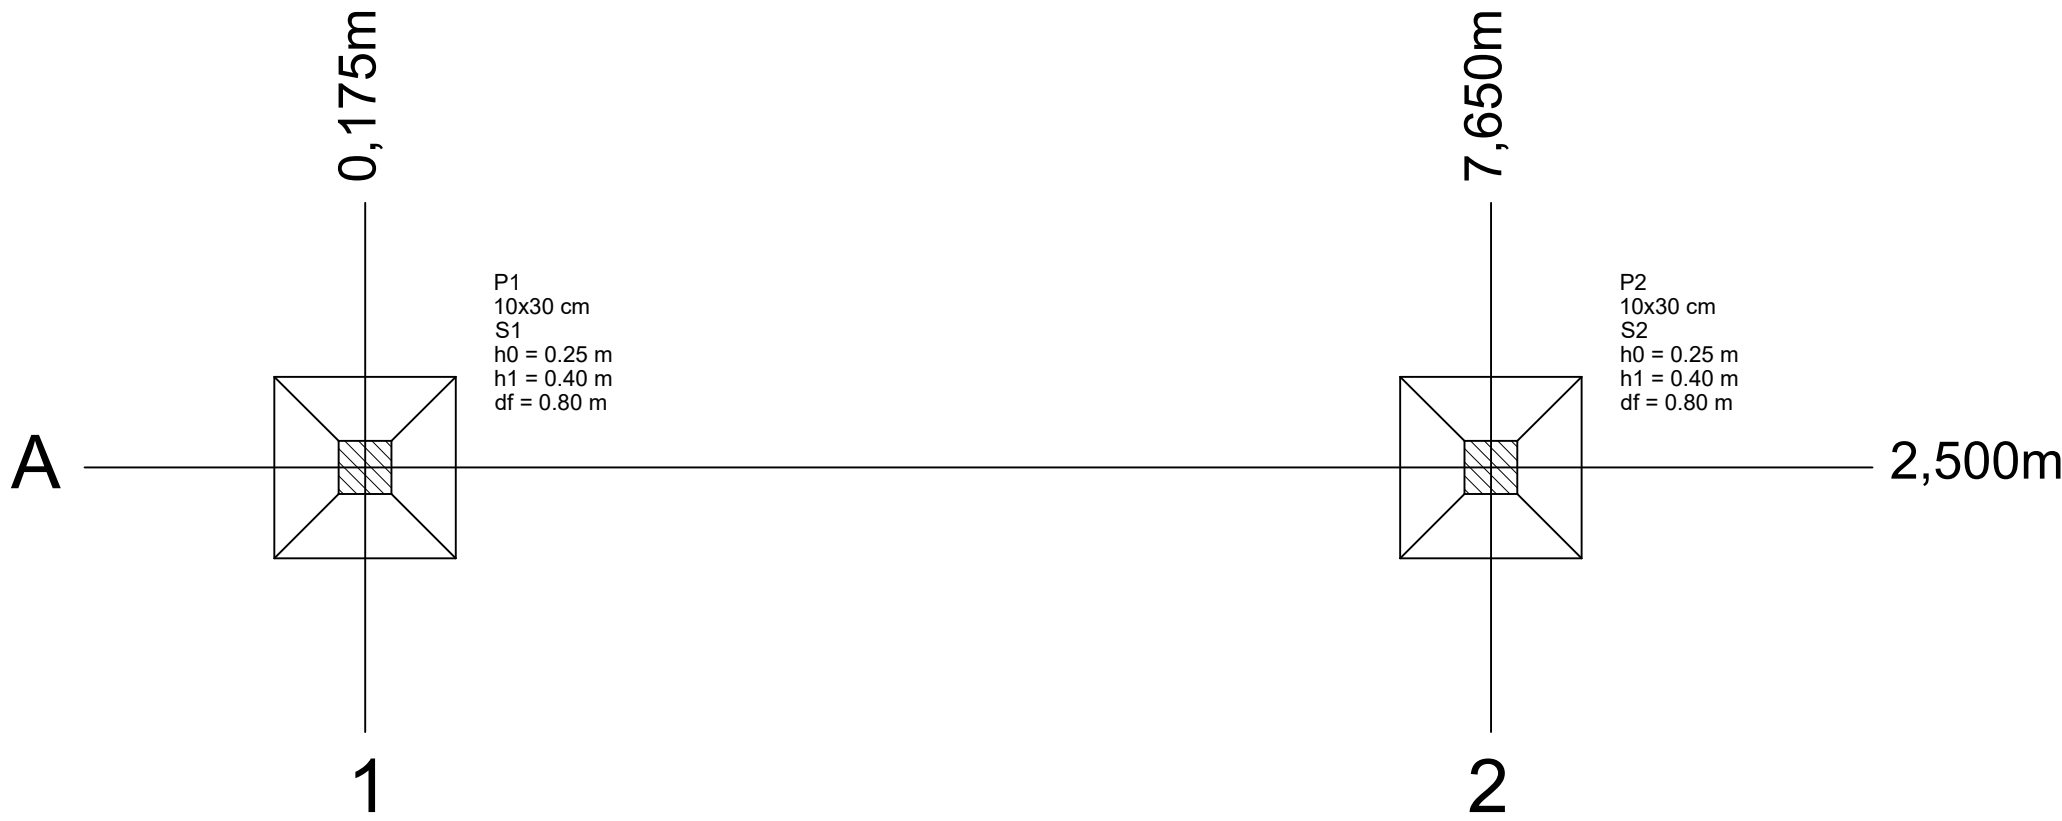


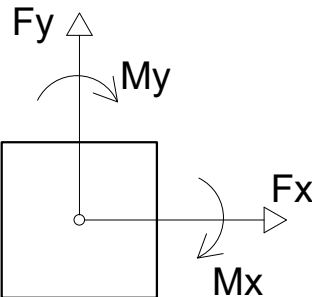

Fundação					
Sapata	Lado A (cm)	Lado B (cm)	h0 (m)	h1 (m)	df (m)
S1	1,20	1,20	0,25	0,40	0,80
S2	1,20	1,20	0,25	0,40	0,80

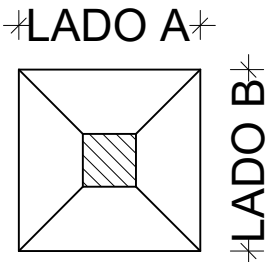

Planta de locação

REVISÃO PÓS APROVAÇÃO (NUMERAÇÃO)		
01	xx/xx/xxxx	xxx xxx xxx
02		
03		
04		
N° DA REVISÃO	DATA	DESCRIÇÃO DA REVISÃO
LOCAL PARA CARIMBOS DE APROVAÇÕES		
Todos os direitos relativos a estes projetos/documentos são reservados à CORREIA ENGENHARIA LTDA, sendo terminantemente proibida a reprodução total ou parcial dos elementos neles contidos, assim como também proibida a sua utilização/aplicação, total ou parcial, por outra pessoa física ou jurídica diversa da contratante, bem como o seu uso para a execução de obra em lugar diverso do especificado em contrato. A violação dos direitos de Direitos Autorais, Leis nº 9.610/98 e nº 5.194/66, é crime previsto no Código Penal (Decreto Lei nº 2.846 de 07/12/1940).		
CAMPO LIVRE DESTINADO À IDENTIFICAÇÃO DOS PROJETISTAS:		
ENG. FABIANO CORREIA CREA 271607163–2		
AV. Nestor Sampaio, 477, Galeria Terra Azul, SL 06 – Ponto novo – ARACAJU/SE TEL.:(79)3023–7304. CEL.:(79)9.9954–6057 CEP 49045–015		
FABIANO SANTOS CORREIA SILVA PROJETO MUNICÍPIO DE FREI PAULO PROPRIETÁRIO		
PROPRIETÁRIO: MUNICÍPIO DE FREI PAULO PRAÇA CAPITÃO JOÃO TAVARES, N° 270, CENTRO, FREI PAULO/SE – CEP 49.514–000 TEL.:(79) 3447–1221		
NOME DO EMPREENDIMENTO: JAITON MENEZES DE MENDONÇA ”O TITÃO”		
TIPO DE PROJETO: ESTRUTURAL	ENDEREÇO DO EMPREENDIMENTO: Rua José Rosendo dos Santos, S/N, bairro centro, CEP n° 49.514–000 FREI PAULO, SERGIPE	
IDENTIFICAÇÃO DO PROJETO: PLANTA DE LOCAÇÃO – SAPATAS	ESCALA: 1/50	N° DA PRANCHA: 01/06
DATA DE EMISSÃO INICIAL 18/03/2026	NOME DO ARQUIVO 875_ALEX_EST.FOR.COR_R00	
DESENHO: FABIANO CORREIA		