
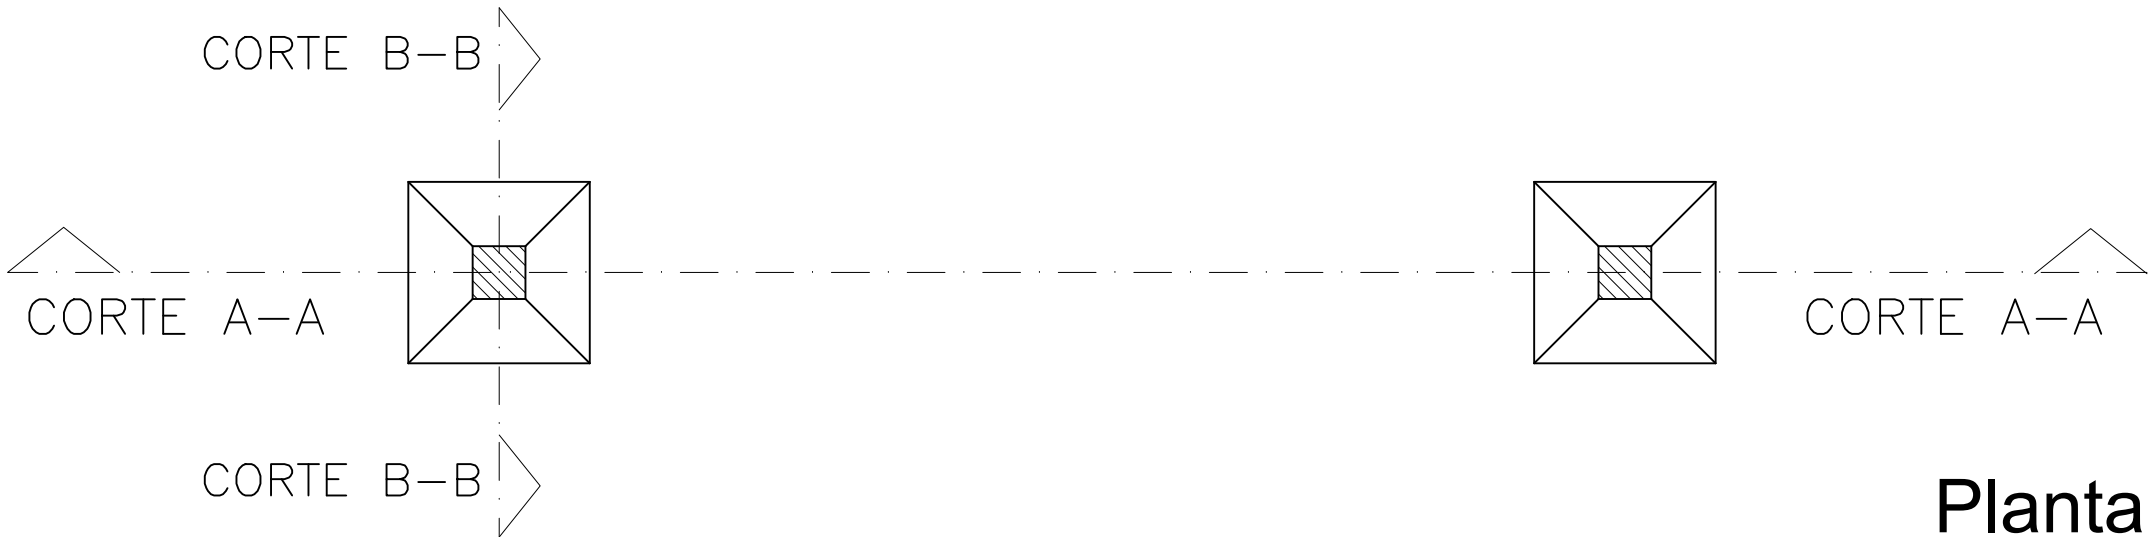


Vigas			
Nome	Seção (cm)	Elevação (m)	Nível (m)
V1	10x30	0.00	0.00

Pilares			
Nome	Seção (cm)	Elevação (m)	Nível (m)
P1	10x30	0.00	0.00
P2	10x30	0.00	0.00

Viga	
PERFIL METÁLICO	
Indicação do perfil	HP 310

Pilares	
PERFIL METÁLICO	
Indicação do perfil	HP 310

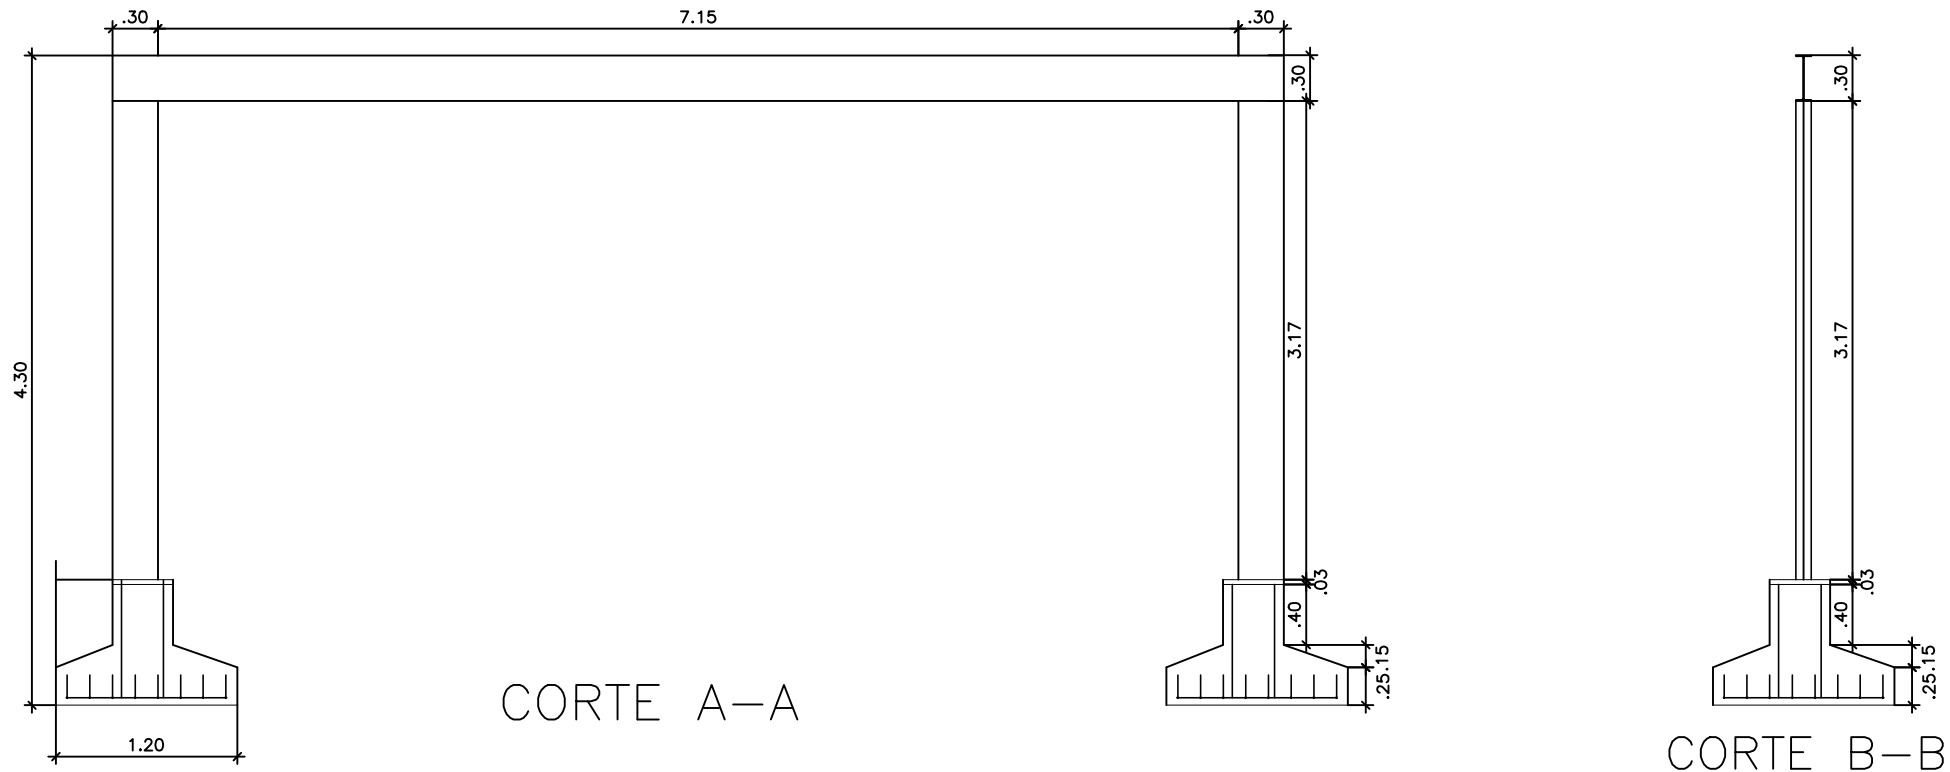

Planta de corte

REVISÃO PÓS APROVAÇÃO (NUMERAÇÃO)		
01	xx/xx/xxxx	xxx xxx xxx
02		
03		
04		
N° DA REVISÃO	DATA	DESCRIÇÃO DA REVISÃO
LOCAL PARA CARIMBOS DE APROVAÇÕES		
Todos os direitos relativos a estes projetos/documentos são reservados à CORREIA ENGENHARIA LTDA, sendo terminantemente proibida a reprodução total ou parcial dos elementos neles contidos, assim como também proibida a sua utilização/aplicação, total ou parcial, por outra pessoa física ou jurídica diversa da contratante, bem como o seu uso para a execução de obra em lugar diverso do especificado em contrato. A violação dos direitos de Direitos Autorais, Leis nº 9.610/98 e nº 5.194/66, é crime previsto no Código Penal (Decreto Lei nº 2.846 de 07/12/1940).		
CAMPO LIVRE DESTINADO À IDENTIFICAÇÃO DOS PROJETISTAS:		
ENG. FABIANO CORREIA CREA 271607163-2		
AV. Nestor Sampaio, 477, Galeria Terra Azul, SL 06 - Ponto novo - ARACAJU/SE TEL.:(79)3023-7304. CEL.:(79)9.9954-6057 CEP 49045-015		
FABIANO SANTOS CORREIA SILVA PROJETO MUNICÍPIO DE FREI PAULO PROPRIETÁRIO		
PROPRIETÁRIO: MUNICÍPIO DE FREI PAULO PRAÇA CAPITÃO JOÃO TAVARES, N° 270, CENTRO, FREI PAULO/SE - CEP 49.514-000 TEL.:(79) 3447-1221		
NOME DO EMPREENDIMENTO: JAITON MENEZES DE MENDONÇA "O TITÃO"		
TIPO DE PROJETO: ESTRUTURAL	ENDEREÇO DO EMPREENDIMENTO: Rua José Rosendo dos Santos, S/N, bairro centro, CEP nº 49.514-000 FREI PAULO, SERGIPE	
IDENTIFICAÇÃO DO PROJETO: PLANTA CORTE	ESCALA: SEM	N° DA PRANCHA: 03/06
DATA DE EMISSÃO INICIAL 18/03/2026	NOME DO ARQUIVO 875_ALEX_EST.COR_R00	
DESENHO: FABIANO CORREIA		