



PLANTA BAIXA – FUNDO

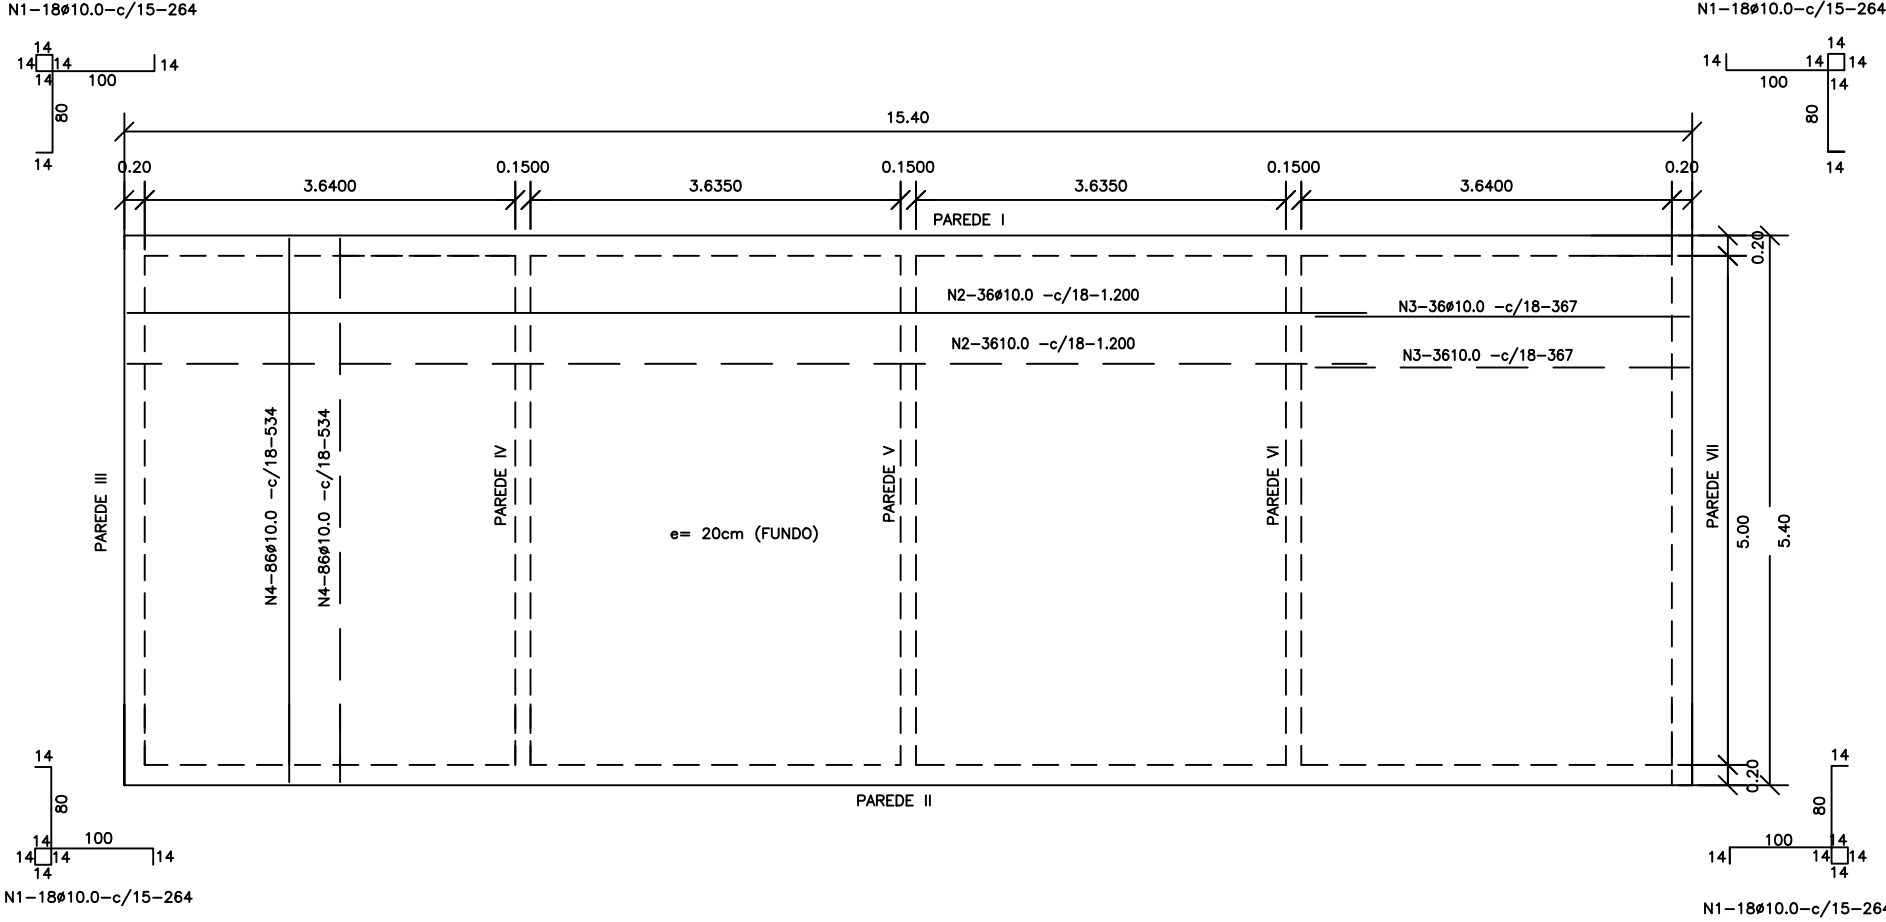


PLANTA BAIXA – TAMPA

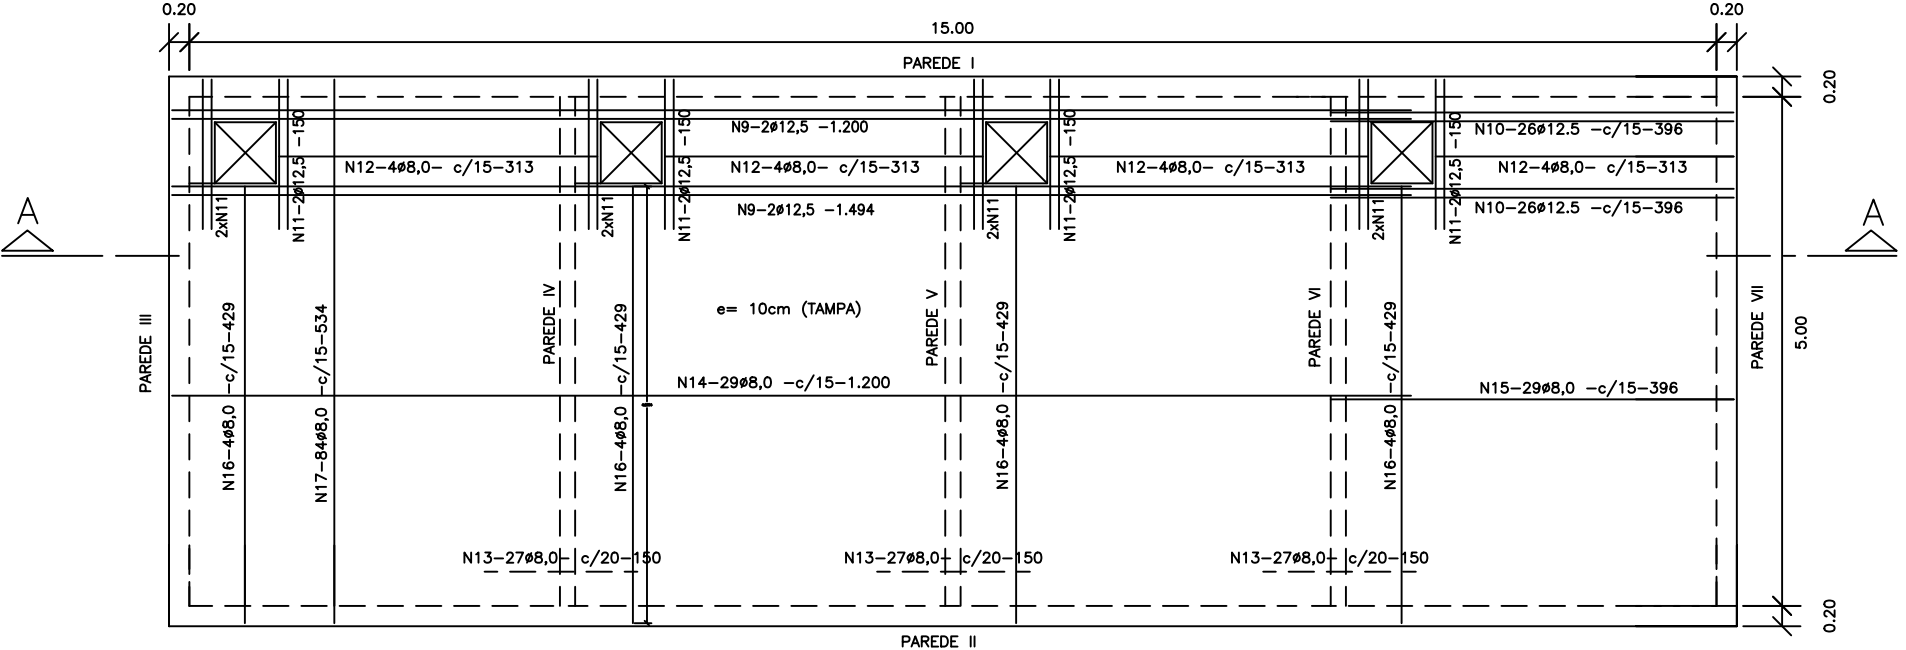


- NOTAS
- 1- CONCRETO ESTRUTURAL Fck = 30Mpa
 - 2- RECOBRIMENTO MÍNIMO DA ARMADURA = 3,0cm
 - 3- O RESERVATÓRIO DEVERÁ SER IMPERMEABILIZADO
 - 4- DEVERÁ SER DADO UM CONCRETO MAGRO DE 10cm
- E DE Fck = 15Mpa APOS A ESCAVAÇÃO DO RESERVATÓRIO


VISTA – PAREDES I E II

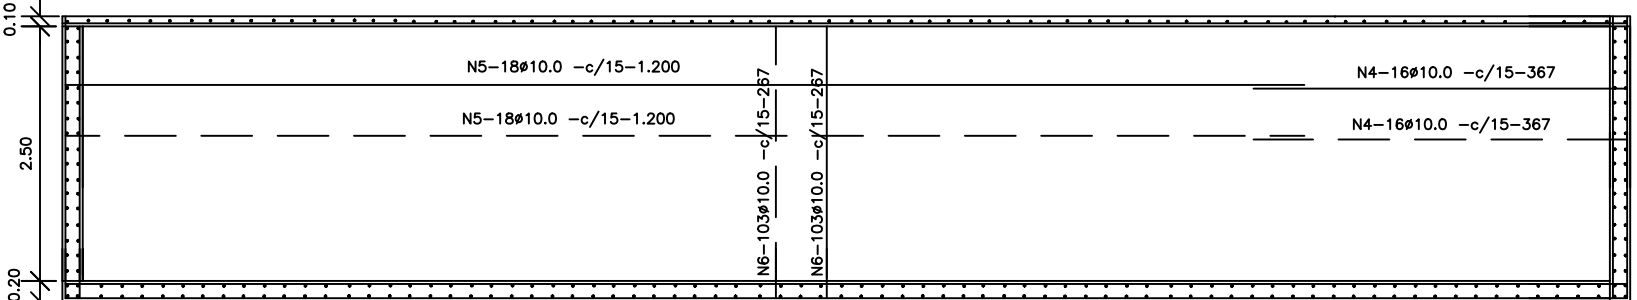


DETALHE DE AMARRAÇÃO PAREDE/FUNDO

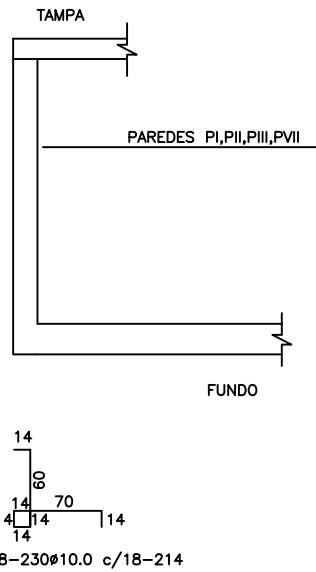


VISTA – PAREDES III E VII

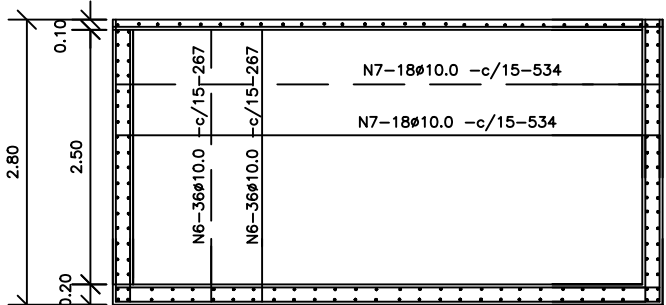

VISTA – PAREDES IV, V E VI

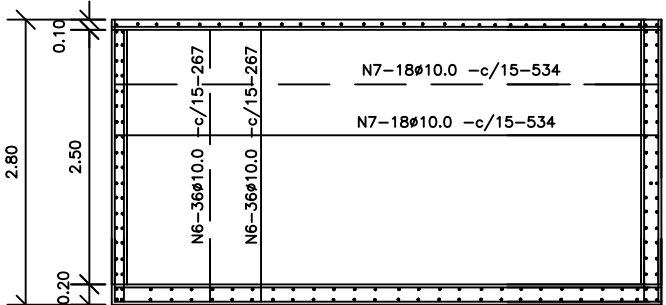


CORTE A-A

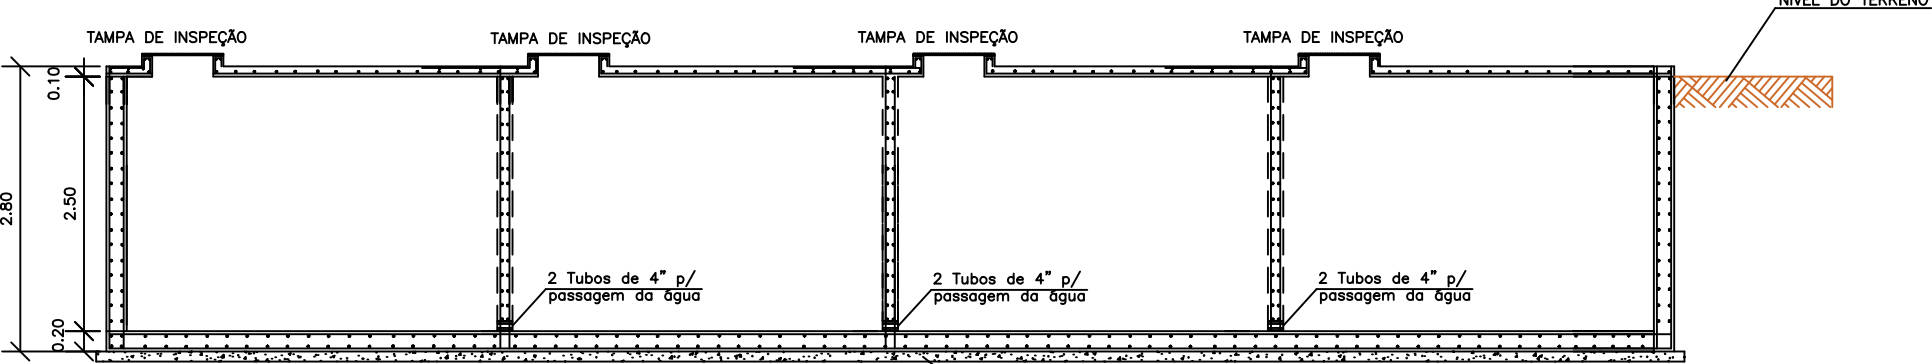

LISTA DE FERROS				
N	Ø	Q	COMPRIMENTOS	
			UNIT.(cm)	TOTAL(m)
01	10.0	72	264	190,08
02	10.0	60	1.200	720,00
03	10.0	60	367	220,20
04	10.0	172	534	918,48
05	10.0	72	1.200	864,00
06	10.0	772	267	2.061,24
07	10.0	180	534	961,20
08	10.0	230	214	492,20
09	12.5	4	1.200	48,00
10	12.5	4	396	15,84
11	12.5	16	150	24,00
12	8.0	16	313	50,08
13	8.0	81	150	121,50
14	8.0	29	1.200	348,00
15	8.0	29	396	114,84
16	8.0	16	429	68,64
17	8.0	84	534	448,56

RESUMO DO AÇO CA-50A E CA-60			
AÇO	Ø (mm)	COMP.(m)	PESOS(kg)
	8.0	1.151,62	454,89
CA-50A	10.0	6.427,40	3.965,71
	12.5	87,84	84,59
TOTAL			4.505,19
TOTAL+10%			4.955,71

TAMPA DE INSPEÇÃO
CHAPA METÁLICA

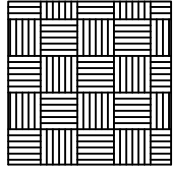

RESERVATÓRIO SEMI-ENTERRADO
ESTÁDIO MUNICIPAL JAIRTON MENEZES DE MENDONÇA
" O TITÃO " - FREI PAULO - SE

DATA:	MAIO/2025	PROJETO:	ESTRUTURAL	Nº:	
ESCALA:	1/50 (PLOT)	PLANTAS:	DETALHE: RESERVATÓRIO SEMI-ENTERRADO	COD. PROJ.:	BLOCO:
AUTOR DO PROJETO	ALEX SANDRO RODRIGUES	ENGENHEIRO CIVIL	CREA 2715636792	FOLHA:	01/01
RESPONSÁVEL TÉCN.	ALEX SANDRO RODRIGUES	ENGENHEIRO CIVIL	CREA 2715636792		