



PLANTA BAIXA – FUNDO

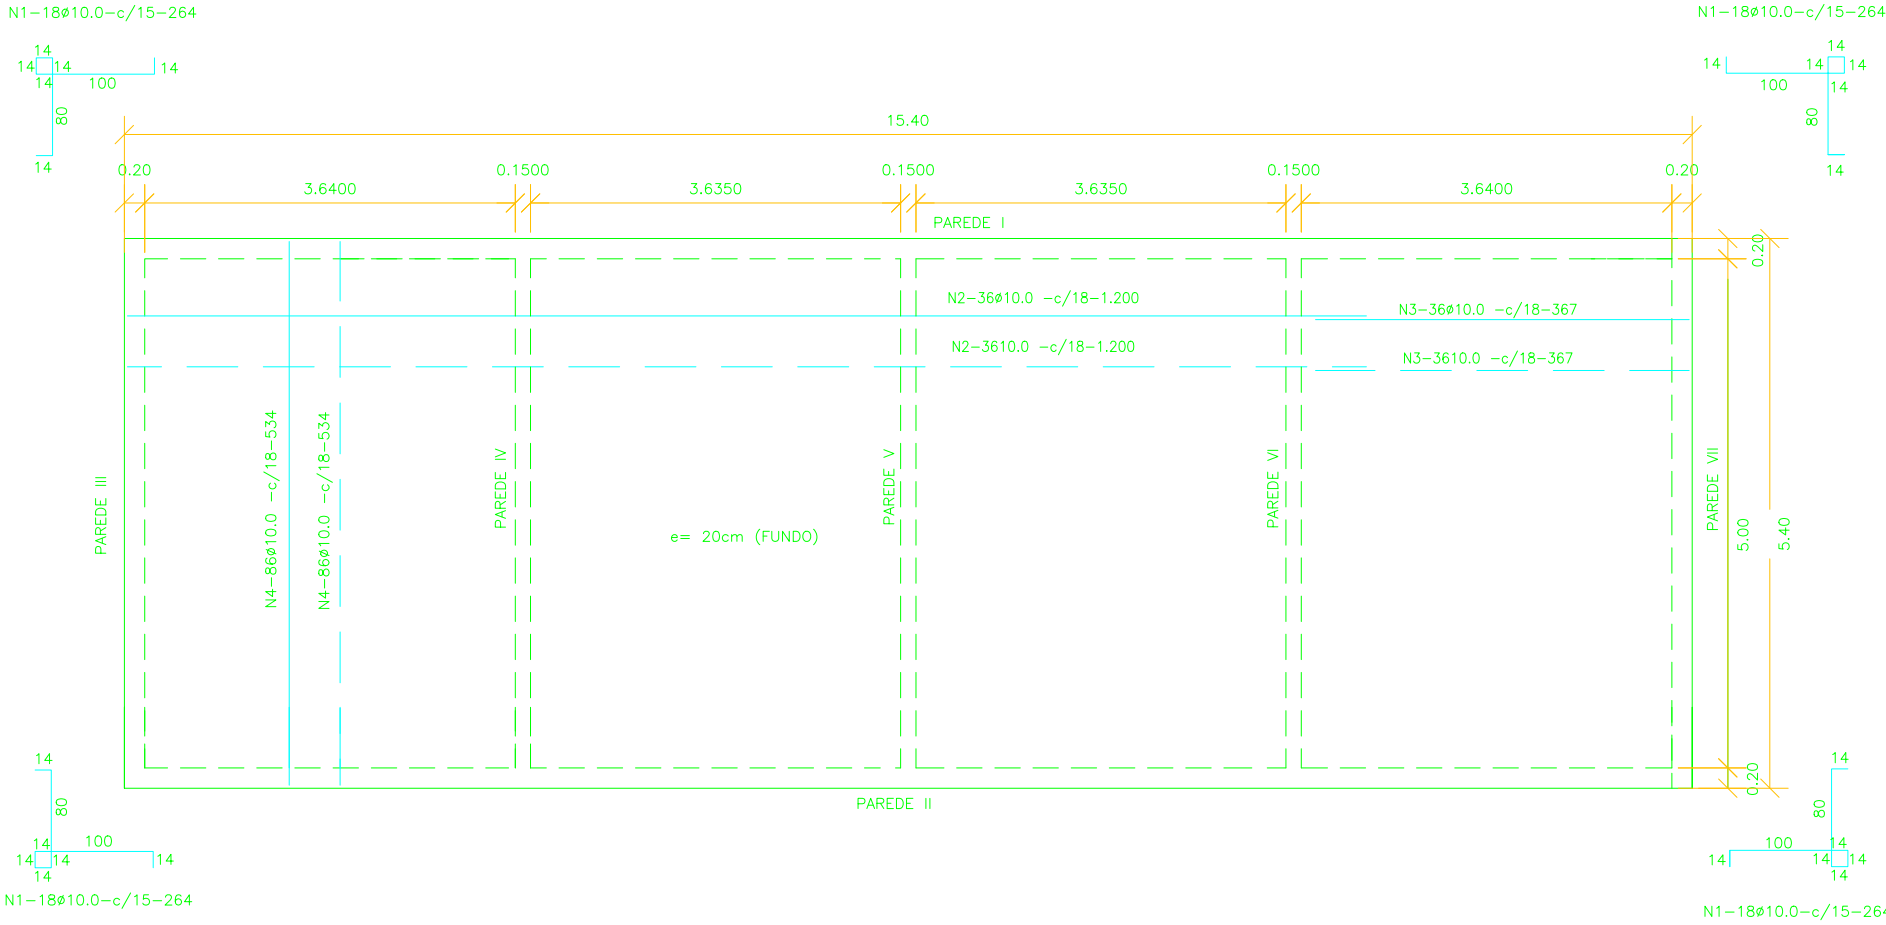


PLANTA BAIXA – TAMPA

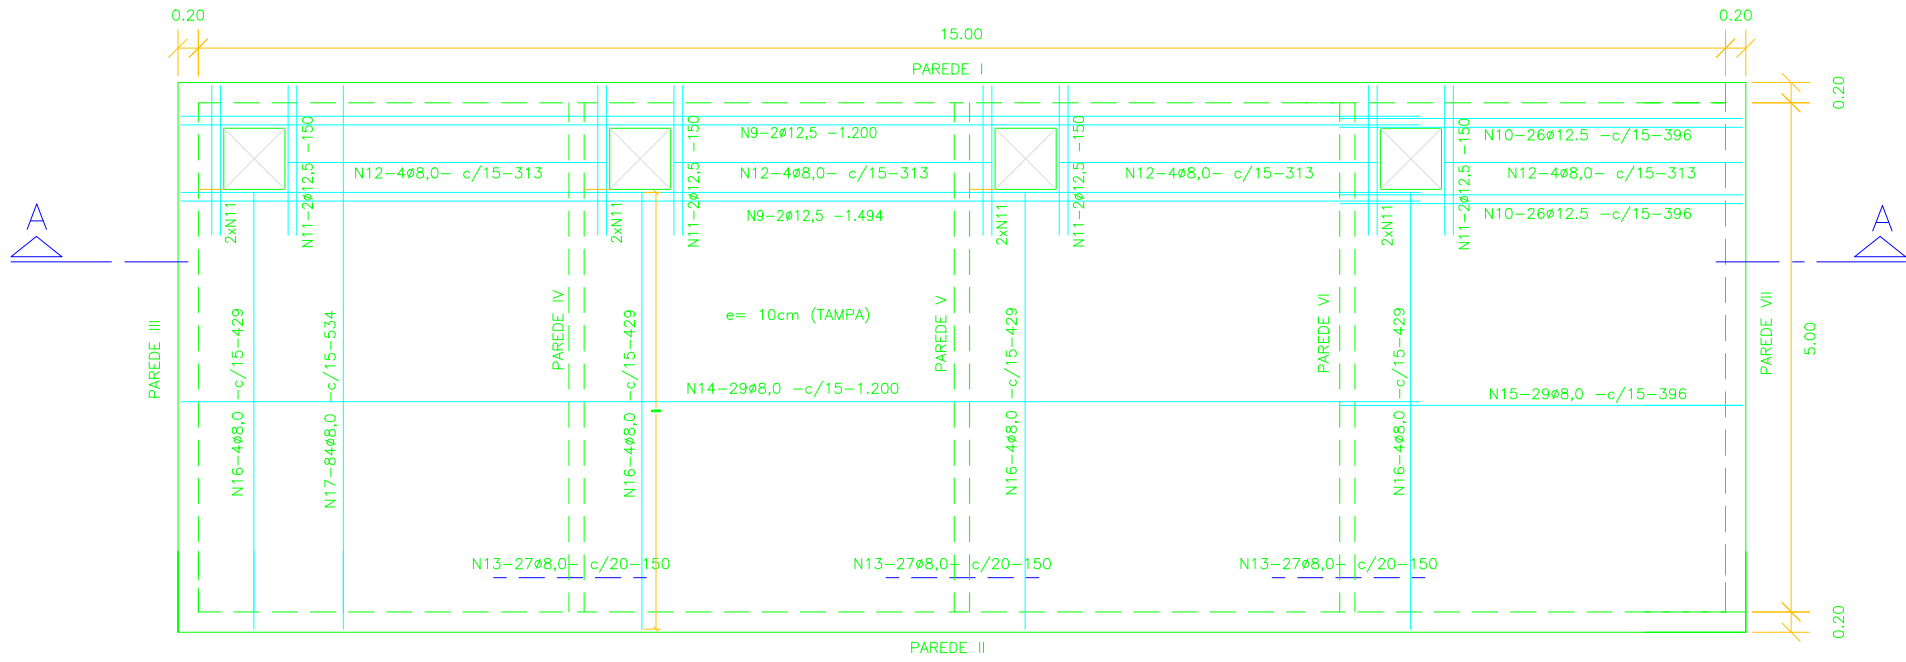


- NOTAS
- 1- CONCRETO ESTRUTURAL $F_{ck} = 30\text{Mpa}$
 - 2- RECOBRIMENTO MÍNIMO DA ARMADURA = 3,0cm
 - 3- O RESERVATÓRIO DEVERÁ SER IMPERMEABILIZADO
 - 4- DEVERÁ SER DADO UM CONCRETO MAGRO DE 10cm
- E DE $F_{ck} = 15\text{Mpa}$ APOS A ESCAVAÇÃO DO RESERVATÓRIO


VISTA – PAREDES I E II

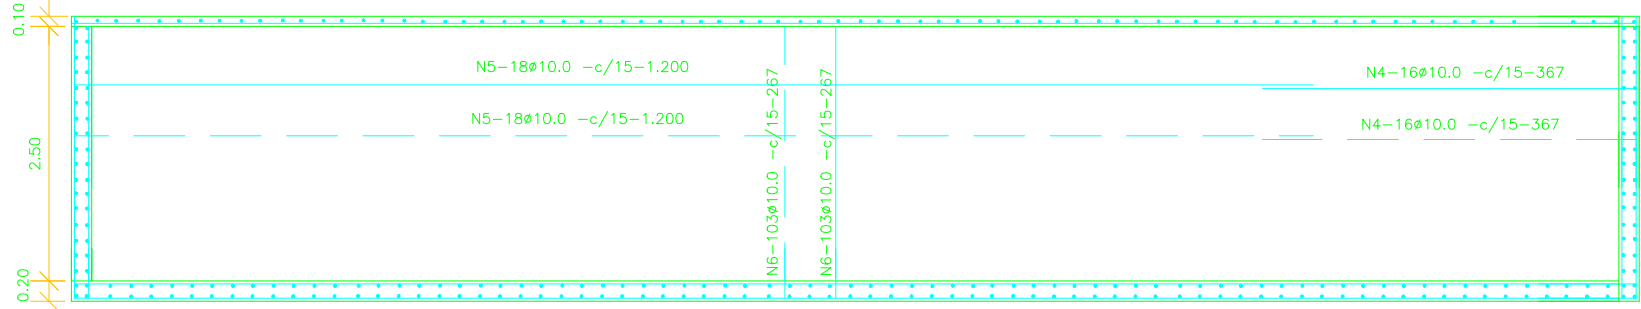


DETALHE DE AMARRAÇÃO PAREDE/FUNDO

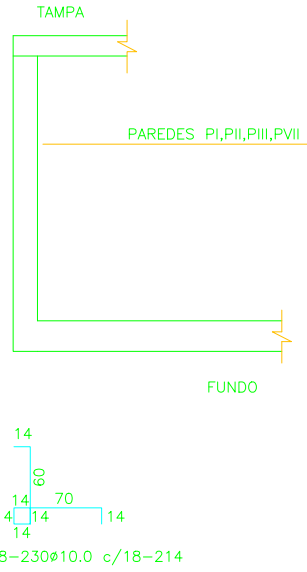


VISTA – PAREDES III E VII

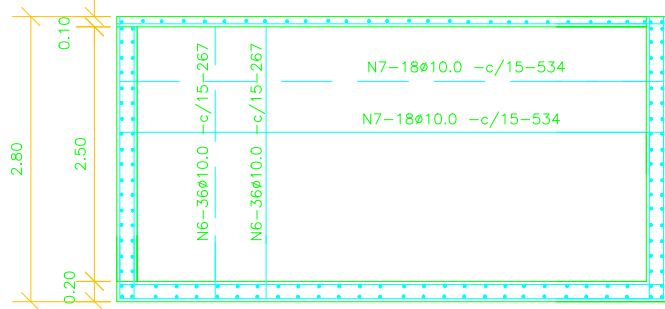


VISTA – PAREDES IV, V E VI

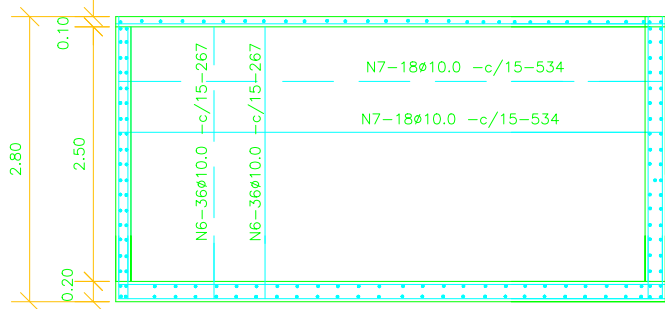

CORTE A-A

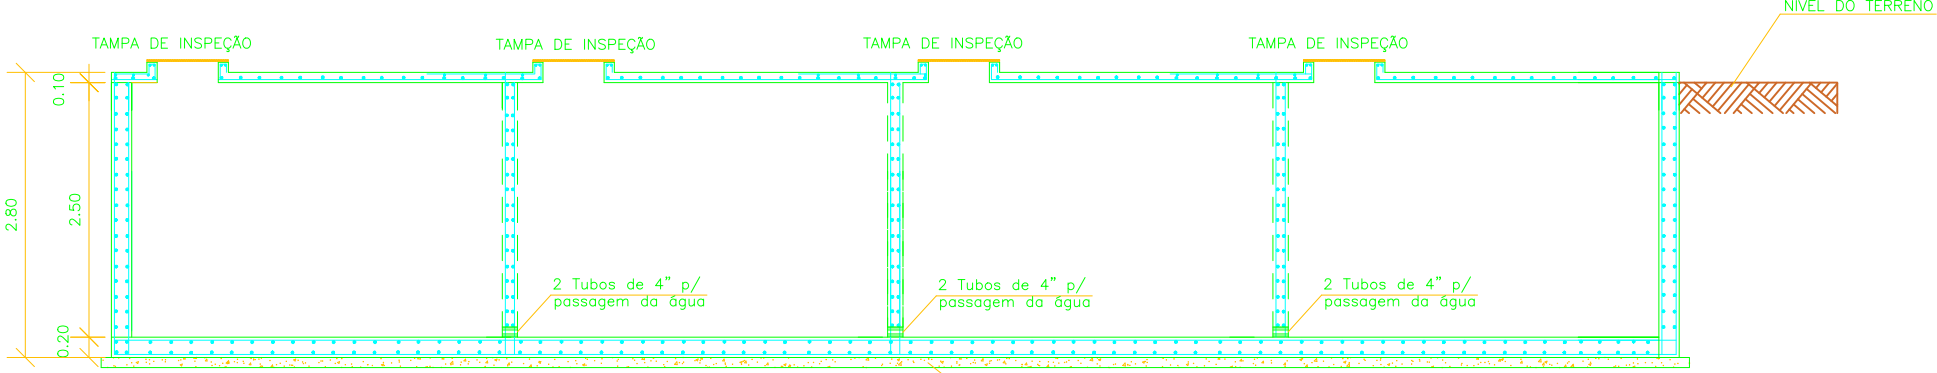

TAMPA DE INSPEÇÃO
CHAPA METÁLICA

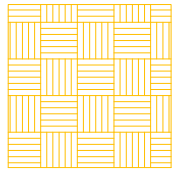

LISTA DE FERROS				
N	ø	Q	COMPRIMENTOS UNIT.(cm)	TOTAL(m)
01	10.0	72	264	190,08
02	10.0	60	1.200	720,00
03	10.0	60	367	220,20
04	10.0	172	534	918,48
05	10.0	72	1.200	864,00
06	10.0	772	267	2.061,24
07	10.0	180	534	961,20
08	10.0	230	214	492,20
09	12.5	4	1.200	48,00
10	12.5	4	396	15,84
11	12.5	16	150	24,00
12	8.0	16	313	50,08
13	8.0	81	150	121,50
14	8.0	29	1.200	348,00
15	8.0	29	396	114,84
16	8.0	16	429	68,64
17	8.0	84	534	448,56

RESUMO DO AÇO CA-50A E CA-60			
AÇO	ø (mm)	COMP.(m)	PESOS(Kg)
CA-50A	8.0	1.151,62	454,89
	10.0	6.427,40	3.965,71
	12.5	87,84	84,59
TOTAL			4.505,19
TOTAL+10%			4.955,71

RESERVATÓRIO SEMI-ENTERRADO
ESTÁDIO MUNICIPAL JAIRTON MENEZES DE MENDONÇA
" O TITÃO " - FREI PAULO - SE

DATA:	MAIO/2025	PROJETO:	ESTRUTURAL		Nº:
ESCALA:	1/50 (PLOT)	PLANTAS:	DETALHE: RESERVATÓRIO SEMI-ENTERRADO		COD. PROJ.: BLOCO: FOLHA:
					01/01
AUTOR DO PROJETO	ALEX SANDRO RODRIGUES		ENGENHEIRO CIVIL CREA 2715636792		
RESPONSÁVEL TÉCN.	ALEX SANDRO RODRIGUES		ENGENHEIRO CIVIL CREA 2715636792		