
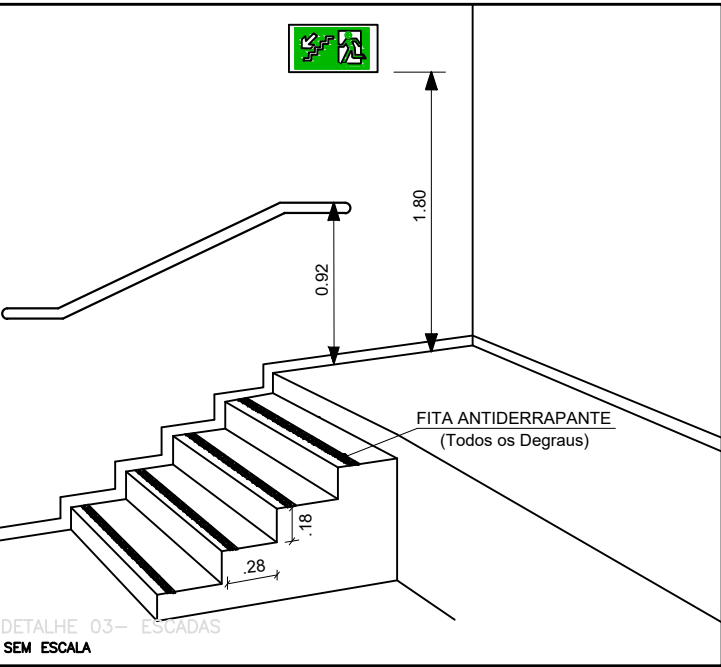
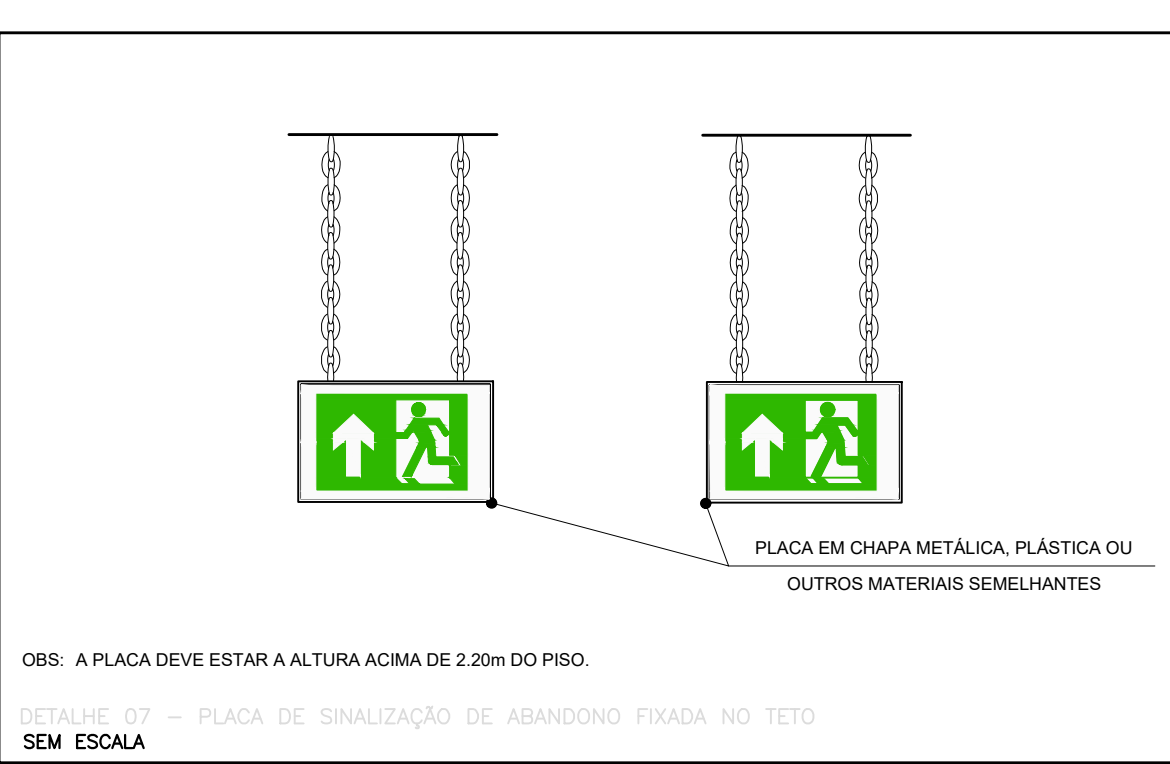
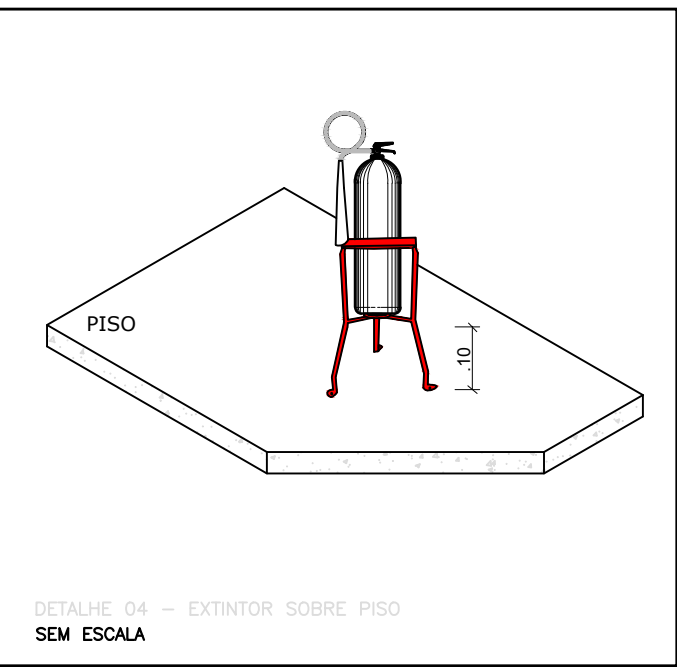
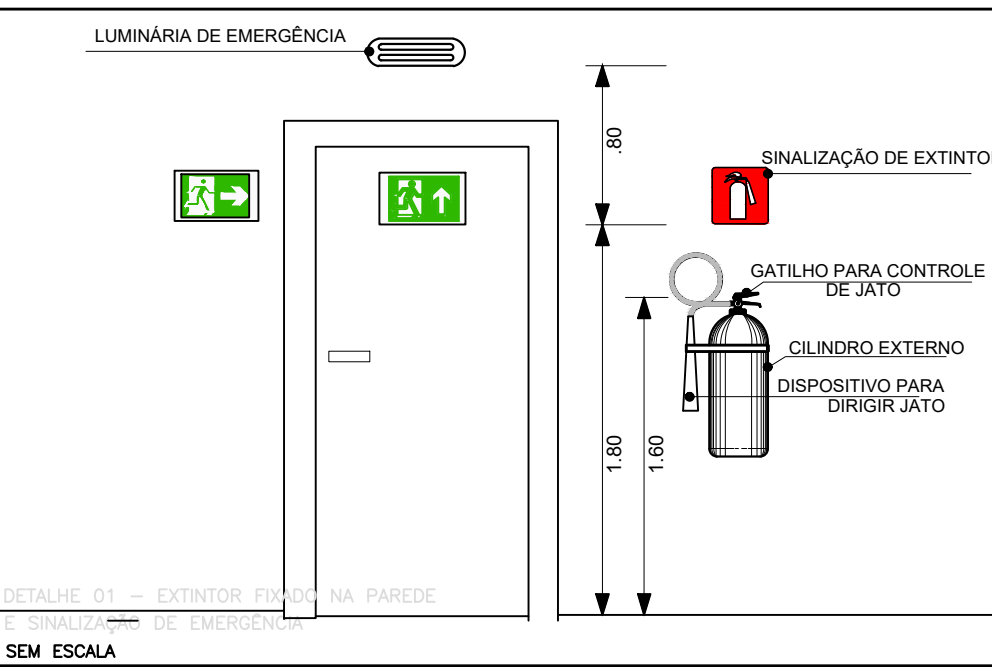
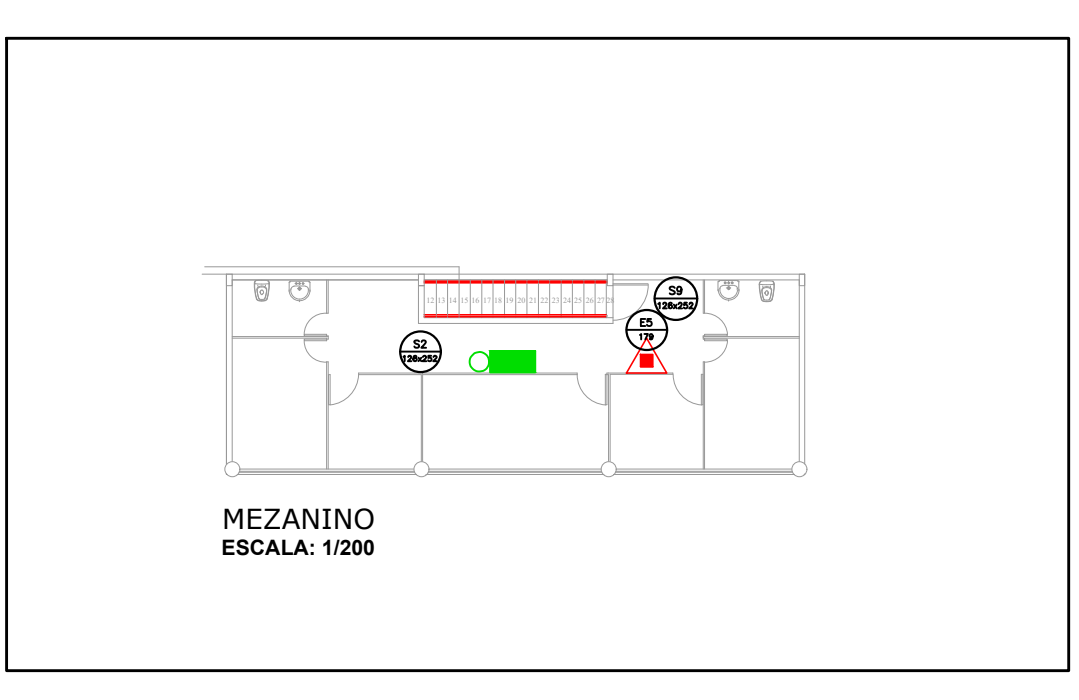
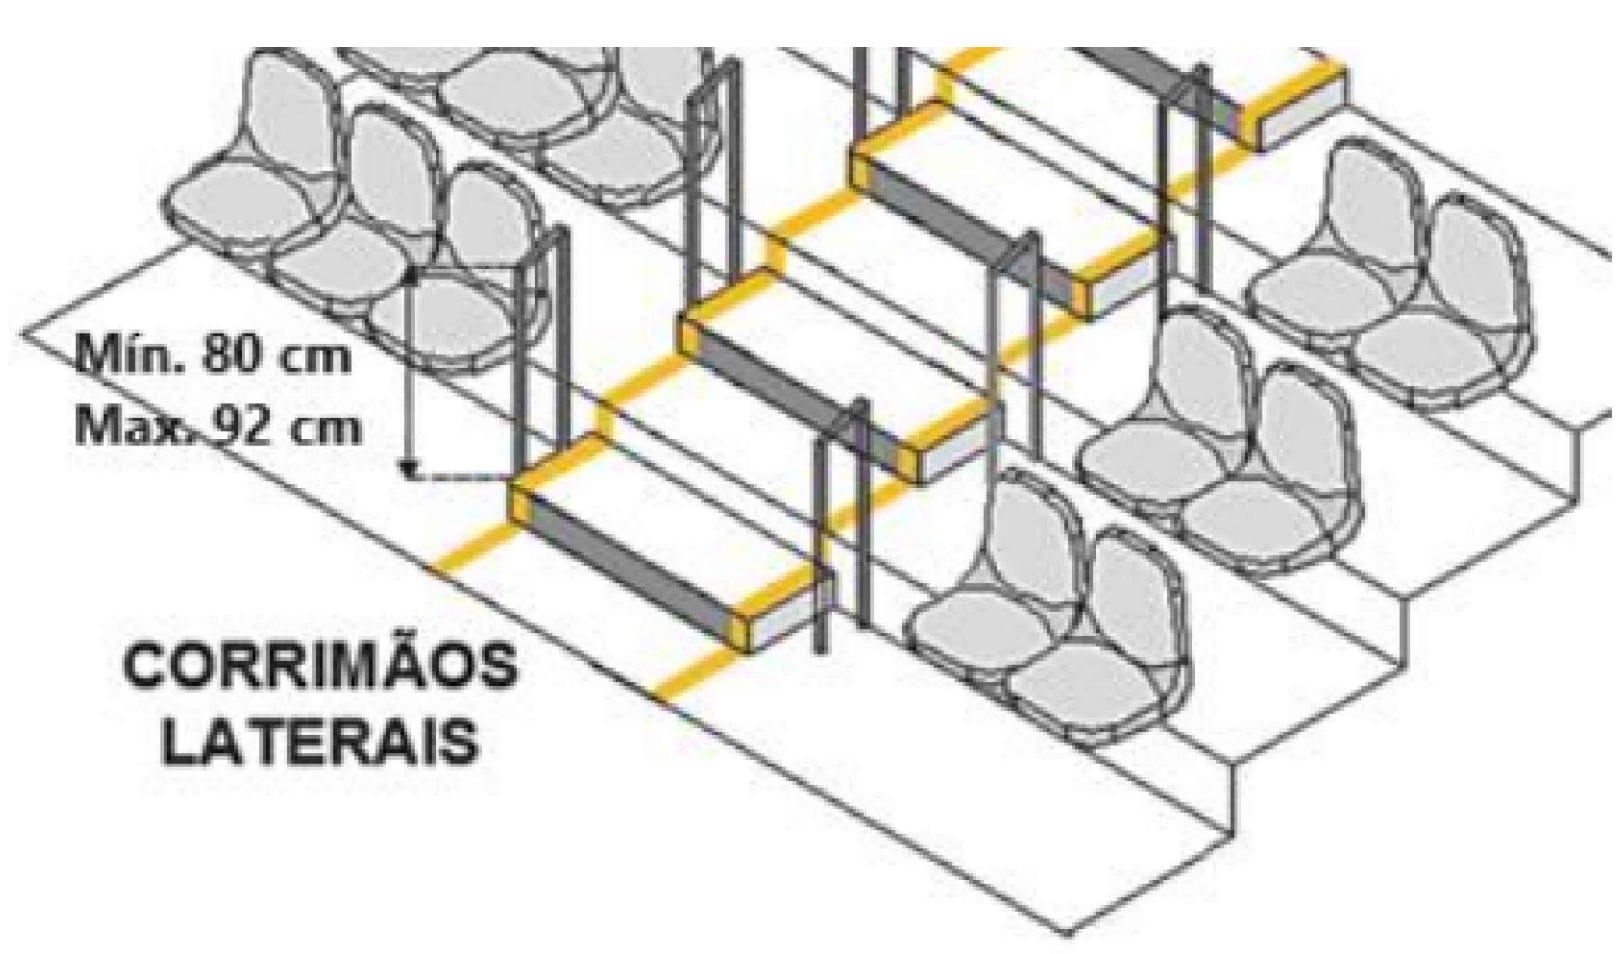
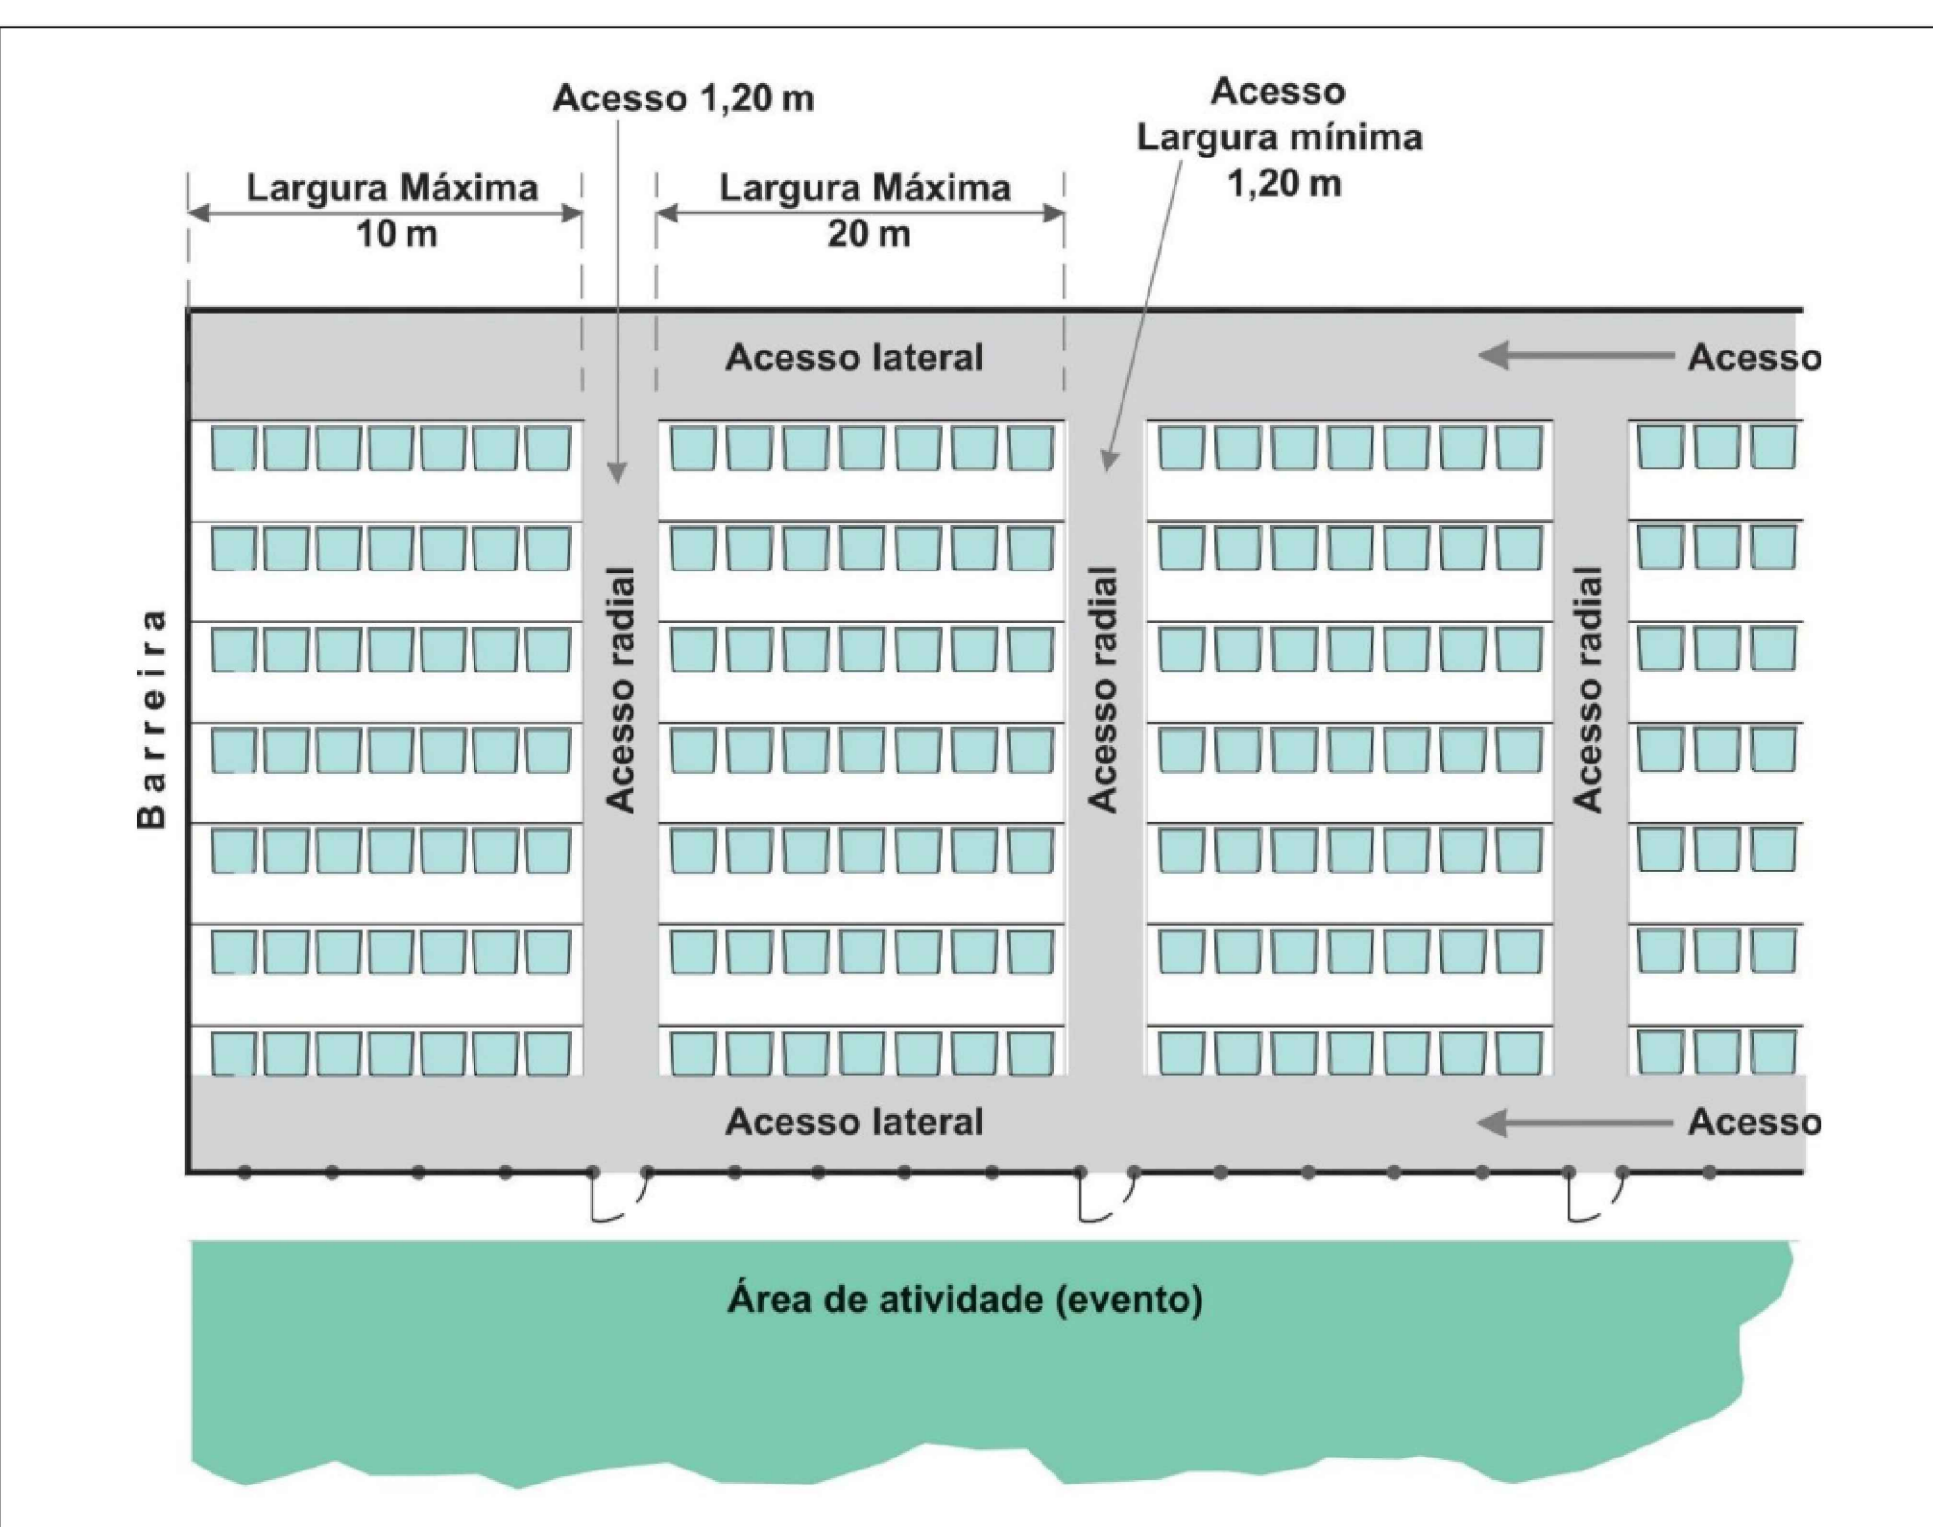


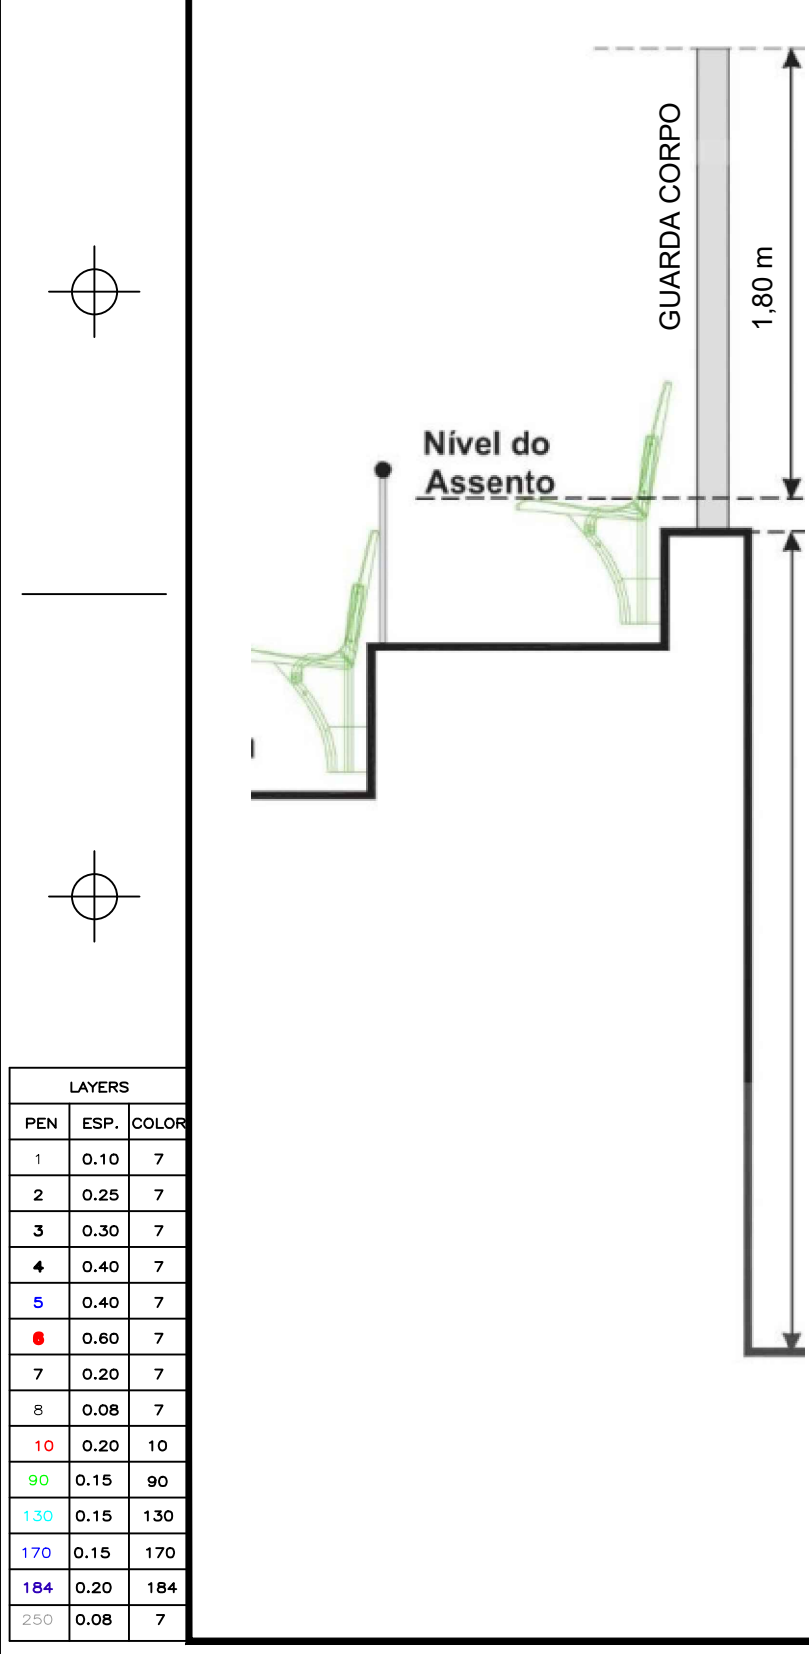

NOTA:

OS CORRIMÕES DEVEM SEGUIR AOS SEGUINTE REQUISITOS:

- Ser obrigatoriamente colocados de ambos os lados de escada.
- Estar situada entre 80cm e 92cm acima do nível da superfície superior do degrau, media está tomada verticalmente da borda do degrau ao topo do corrimão
- Ser fixados somente pela sua parte inferior.
- Ter largura máxima de 6cm.
- Estar afastados, no mínimo, 4cm da face das paredes para que estivessem fixados e ter diâmetro entre 3,8 e 6,5 cm de acordo com a N 1192/19.
- Ser construídos de forma a permitir contínuo escoamento das mãos ao longo da sua comprimento.
- O material do corrimão deve ser incombustível.
- Ser dotadas de guardas em seus lados abertos - detalhe 06 do projeto de incêndio.

LEGENDA	
	Extintor Pó Químico 2A 20:BC
	Luminária de Emergência
	Luminária de emergência tipo 02 forås H:3,50

QUADRO RESUMO DAS MEDIDAS DE SEGURANÇA				
ACESSO DE VIATURA		O Pedeço preso acessado. Portão AE : 4,00 m, Larg : 5,00 m		
EXTINTORES		O estabelecimento possui 04 extintores de carga do ABC (2-A-20-B-C)		
SINALIZAÇÃO DE EMERGÊNCIA		Serão atendidas as exigências da IT-20		
BRIGADA DE INCÊNDIO		Conforme IT-17, Será apresentada a composição do pedido de viatura		
ILUMINAÇÃO DE EMERGÊNCIA		Sistema independente, baterias autônomas. Autonomia mínima de 1 hora. Potência superior a 033 kw de acendimento no plano, 05 lux em desluzes.		
SAÍDA DE EMERGÊNCIA		Cálculos: acessos e portas, c/c NBR 9 077. Caminhamento mínimo. Térmico: 40 m		
CLASSIFICAÇÃO				
GRUPO	OCCUPAÇÃO	DIVISÃO	DESCRIÇÃO	EXEMPLOS
F	Centros esportivos	F-3	Centros esportivos	Centros esportivos
CARGA DE INCÊNDIO				
OCCUPAÇÃO\USO	DESCRIÇÃO	DIVISÃO	CARGA DE INCÊNDIO	
F	Centros esportivos	F-3	150 M ² M ²	
CLASSIFICAÇÃO DAS EDIFICAÇÕES E ÁREAS DE RISCO QUANTO A CARGA DE INCÊNDIO				
RISCO		CARGA DE INCÊNDIO		
BAIXO		300 M ² M ²		
CONTROLE DE MATERIAIS ACABAMENTO E REVESTIMENTO				
PISO	ACABAMENTO	Class 1-		
	REVESTIMENTO			
PAREDE	ACABAMENTO	Class II-A		
	REVESTIMENTO			
TETO E FORRO	ACABAMENTO	Class II-A		
	REVESTIMENTO			

NOTAS:

O recinto deve ser equipado com sistema de sonorização que permita difundir, em caso de emergência, avisos de abandono ao público e acionar os meios necessários de socorro;

O empreendimento possui controle de acesso através de catracas para garantir a lotação prevista em projeto;

Plano de intervenção de Incêndio e Planta de Risco serão apresentados na primeira vistoria a ser realizada pelo COIMSE.

Plano de emergência estará disponível, impresso, para consulta em local de fácil acesso



Planta de Risco estará afixada nos acessos da edificação;

Os acessos destinados aos portadores de necessidades especiais seguirão os critérios descritos na NBR 9050

Nos locais de acesso de público os extintores devem ser instalados em armários, em locais de acesso restrito à brigada de incêndio e ao pessoal de segurança, estes locais, quando trancados, deverão possuir chave mestra.

M2
300x300

**Lotação máxima:
2160 pessoas**

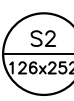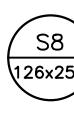LEGENDA DE PLACAS / SINALIZAÇÃO				
CÓDIGO: QTE. NOR. 1334-2-2 LARGURA/TALHEIRA EM mm PLACA RETANGULAR, LADO EM mm-PLACA QUADRADA, DIÂMETRO EM mm-PLACA CIRCULAR				
SIMBOLO/APLICAÇÃO:		FORMA E COR:		SIMBOLO/APLICAÇÃO:
				
DET. PLACA SAÍDA DE EMERGÊNCIA		Simbolo: Retangular Fundo: Verde Mensagem: "SAÍDA" e o da Fotogrametria e o seta direcional: fotoluminescente, com altura de letra sempre ≥50mm		DET. PLACA SAÍDA DE EMERGÊNCIA (DIRECIONAL: ACIMA)
				
DET. PLACA SAÍDA DE EMERGÊNCIA (ESQUERDA)				DET. PLACA SAÍDA DE EMERGÊNCIA (DIREITA)
				
PLACAS DE SINALIZAÇÃO				
				
Fundo: Vermelho Pictograma: Fotoluminescente		Fundo: Amarelo Pictograma e Faixa: Preto		Fundo: Amarelo Pictograma e Faixa: Preto
				
Fundo: Vermelho Pictograma: Preto Faixa e barra: Vermelhos		Fundo: Branco Pictograma: Preto Faixa e barra: Vermelhos		

MISSÃO PARA APROVAÇÃO		
REVISÃO 01	PENDÊNCIAS 19061	DATA
RESP. PROJETO CARLOS VIEIRA DE ALCÂNTARA CREA: 2.076/2-1986		Assinatura
RESP. EXECUÇÃO 		Assinatura
PROPRIETÁRIO MUNICÍPIO DE FREDERICO RUIZ CNPJ: 13.100.162/0001-20		Assinatura



PROJETO DE PREVENÇÃO E COMBATE A INCÊNDIO

OBRA Estádio Municipal Jairton Menezes de Mendonça		ENDEREÇO Rua José Rosendo dos Santos, Frei Paulo – SE. 49514-000	
ASSUNTO Planta baixa e detalhes		CONTATO (79) – 9 9802.9180 oyalanivan.eng@gmail.com	FOLHA 02/02
DESENHO CARLOS VIEIRA	ESCALA(S) 1:200	DATA DEZEMBRO/2024	