- PAVIMENTAÇÃO


  * Revestimento cerâmico, banheiros, cozinha/Bar e dispensa


  * Piso alta resistência área da entrada, Varanda lateral, administração, salão, palco e camarins

- REVESTIMENTO

  * Wcs e Dispensa - revestimento até o forro h=2,80m com pastilhas 10x10 cm, perfazendo uma altura total de h=1,50m.

  * Cozinha/Bar, camarins e Palco revestimento a h=1,40m + pastilhas 10x10 cm, perfazendo uma altura total de h=1,50m.

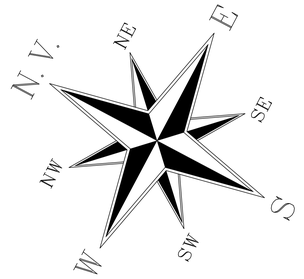

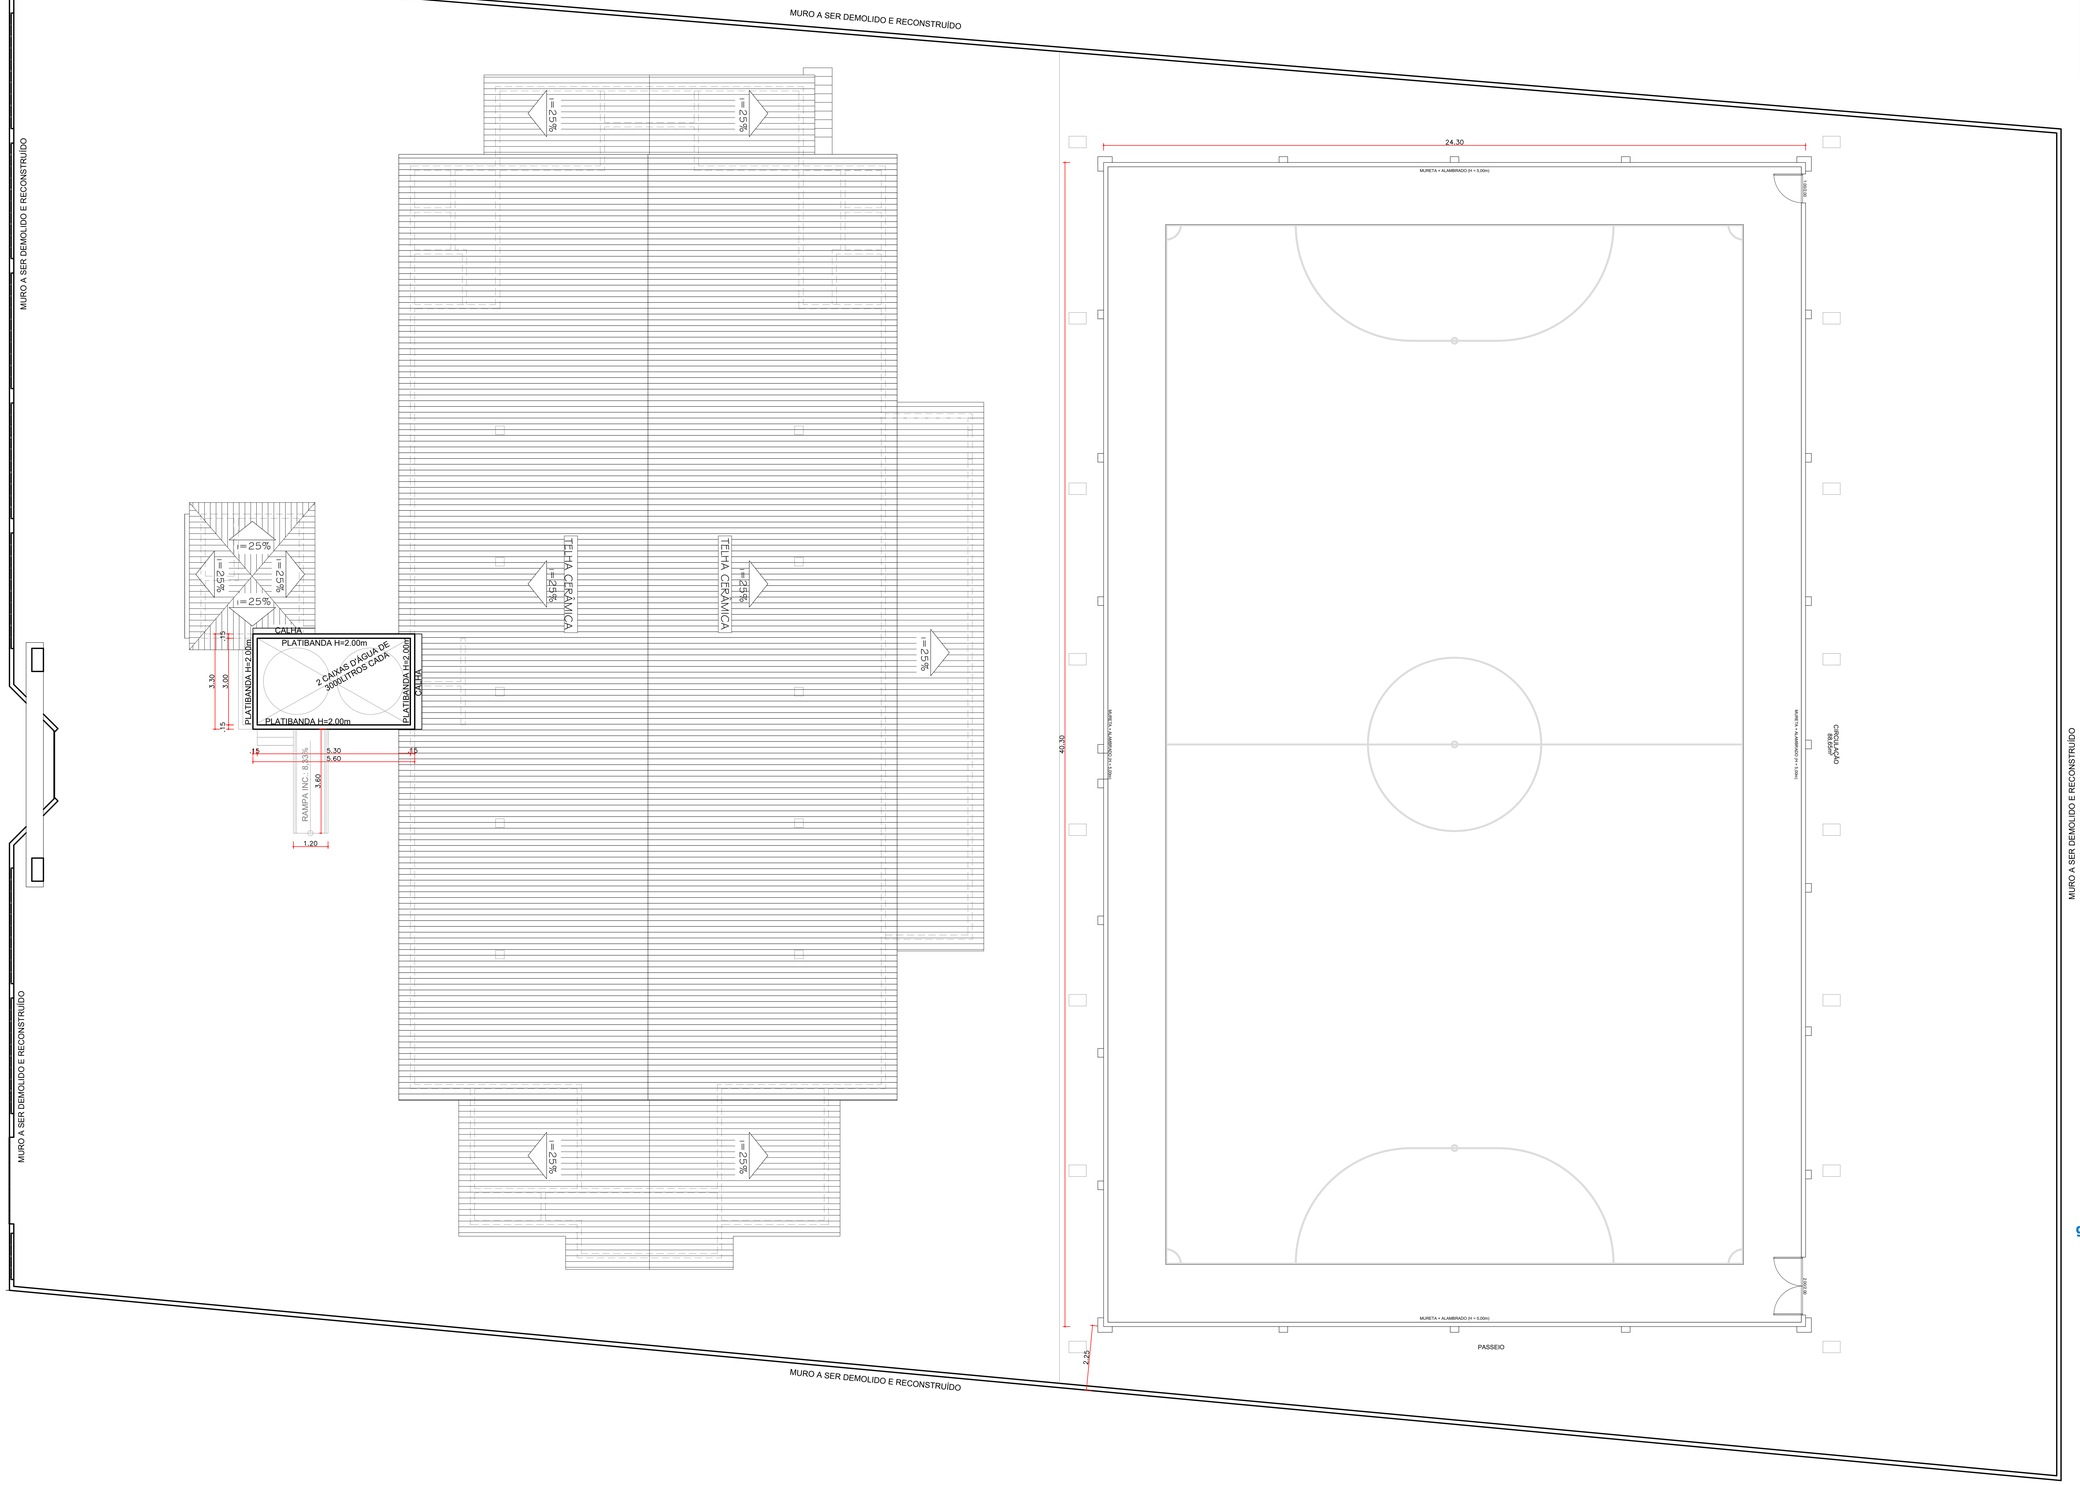
PLANTA COBERTURA
Esc.: 1/75

Chrystophe Ferreira Divino:01854288512

Assinado digitalmente por Chrystophe Ferreira Divino:01854288512
ND: C=BR, O=ICP-Brasil, OU=AC SOLUTI Multipla v5, OU=41540340000170, OU=Certificado Digital, OU=Certificado PF A1, CN=Chrystophe Ferreira Divino:01854288512
Razão: Eu sou o autor deste documento
Localização:
Foxit PDF Reader Versão: 2025.2.1

gov.br Documento assinado digitalmente
DIEGO BRITO SANTANA
Data: 04/07/2025 17:17:08-0300
Verifique em https://validar.iti.gov.br

DBS
Diego Brito Santana
Engenheiro Civil
CREA 270837639-0

ENG° DIEGO BRITO SANTANA
CREA RN 270837639-0 — (79) 9 9943-1150
PROJETO — CONTATO

ENG° DIEGO BRITO SANTANA
CREA RN 270837639-0 — (79) 9 9943-1150
DESENHO — CONTATO

PREFEITURA MUNICIPAL DE CANHOBA
CNPJ: 13.115.381/0001-04
PROPRIETÁRIO — VISTO

ASSUNTO

# PROJETO ARQUITETÔNICO - CLUBE MUNICIPAL

LOCAL

Av. Gov. Eronides F. de Carvalho - Centro, Canhoba - SE, 49880-000

| ARQUIVO | PROJETO: PROJETO ARQUITETÔNICO | DATA: MAIO/2025 | |
|---|---|---|---|
| ESCALA: 1/75 | PLANTAS: PLANTA COBERTURA | Nº REVISÕES: 0 | PRANCHA: 04/10 |

* Todos os direitos referentes a este projeto são reservados aos autores, sendo proibida a reprodução e/ou utilização total ou parcial de seus elementos, bem como o seu uso para execução da obra em lugar venhamos as especificado.