- PAVIMENTAÇÃO


  * Revestimento cerâmico, banheiros, cozinha/Bar e dispensa

  * Piso alta resistência área da entrada, Varanda lateral, administração, salão, palco e camarins

- REVESTIMENTO

  * Wcs e Dispensa - revestimento até o forro h=2,80m com pastilhas 10x10 cm, perfazendo uma altura total de h=1,50m.

  * Cozinha/Bar, camarins e Palco revestimento a h=1,40m + pastilhas 10x10 cm, perfazendo uma altura total de h=1,50m.

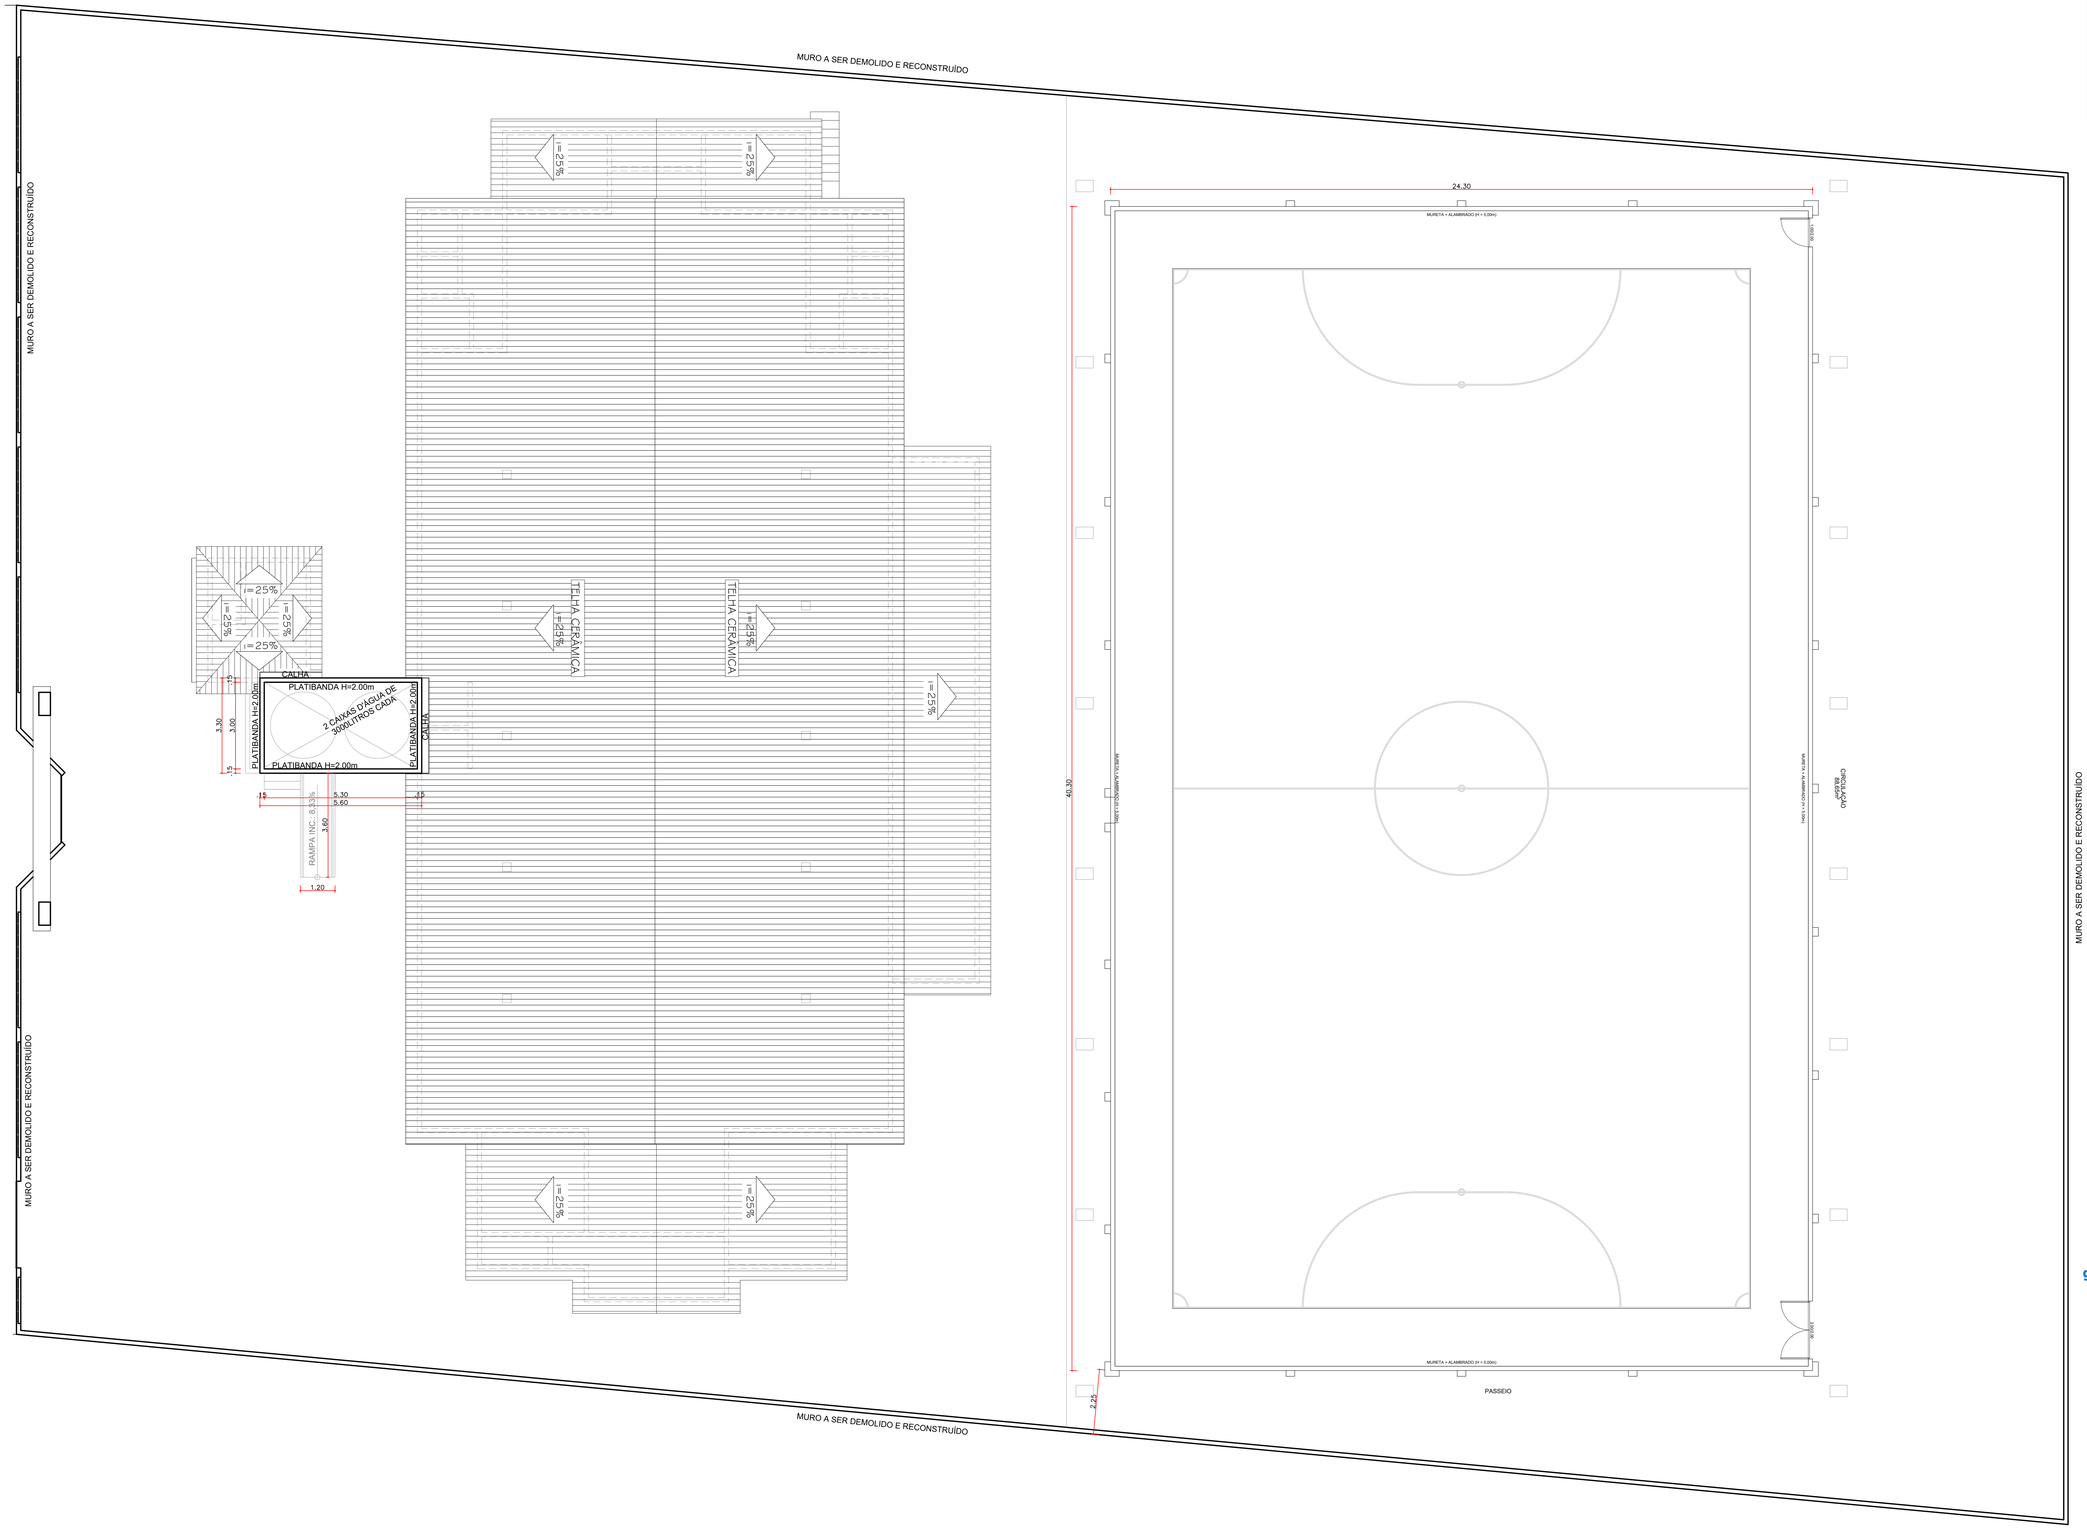

PLANTA COBERTURA

Esc.: 1/75

Documento assinado digitalmente
DIEGO BRITO SANTANA
Data: 04/07/2025 17:17:08-0300
Verifique em https://validar.iti.gov.br

Diego Brito Santana
Engenheiro Civil
CREA 270837639-0

ENG° DIEGO BRITO SANTANA
CREA RN 270837639-0 (79) 9 9943-1150
PROJETO CONTATO

ENG° DIEGO BRITO SANTANA
CREA RN 270837639-0 (79) 9 9943-1150
DESENHO CONTATO

PREFEITURA MUNICIPAL DE CANHOBA
CNPJ: 13.115.381/0001-04
PROPRIETÁRIO VISTO

ASSUNTO

PROJETO ARQUITETÔNICO - CLUBE MUNICIPAL

LOCAL

Av. Gov. Eronides F. de Carvalho - Centro, Canhoba - SE, 49880-000

ARQUIVO	PROJETO	DATA	
	PROJETO ARQUITETÔNICO	MAIO/2025	
ESCALA	PLANTAS	Nº REVISÕES	PRANCHA
1/75	PLANTA COBERTURA	0	04/10

* Todos os direitos referentes a este projeto são reservados aos autores, sendo proibida a reprodução e/ou utilização total ou parcial de seus elementos, bem como o seu uso para execução da obra em lugar contrário ao especificado.