
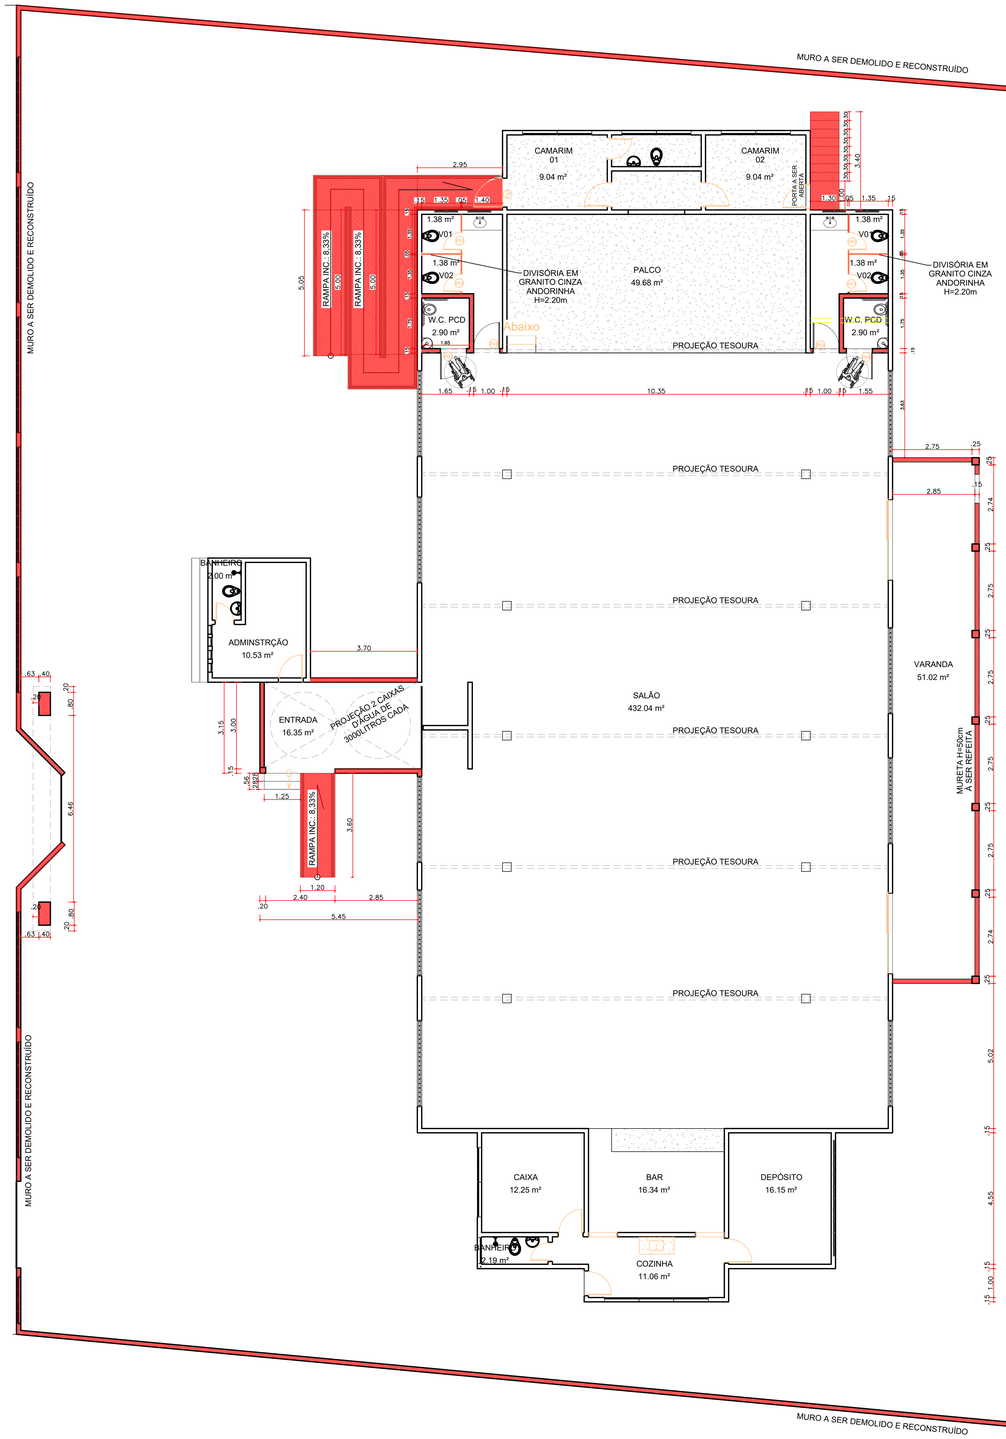


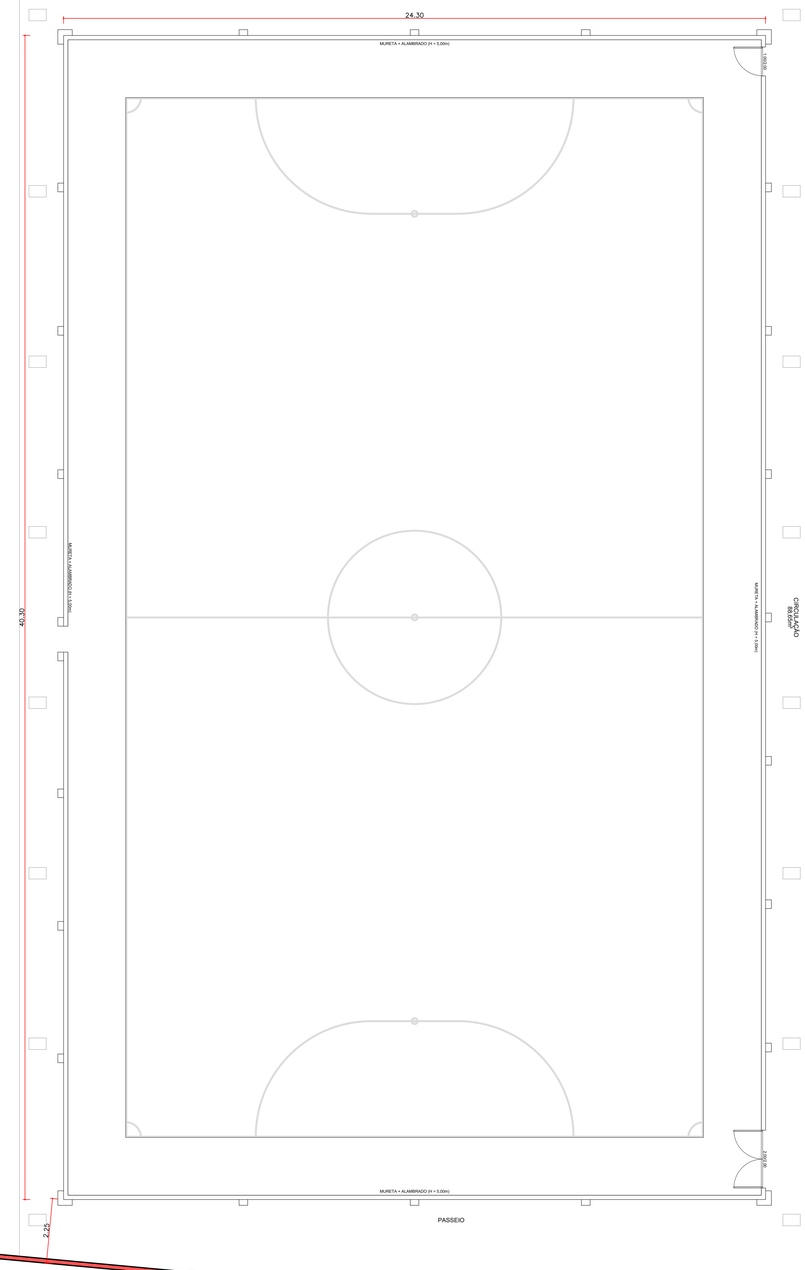

- PAVIMENTAÇÃO

  * Revestimento cerâmico, banheiros, cozinha/Bar e dispensa

  * Piso alta resistência área da entrada, Varanda lateral, administração, salão, palco e camarins


- REVESTIMENTO

  * Wcs e Dispensa - revestimento até o forro h=2,80m com pastilhas 10x10 cm, perfazendo uma altura total de h=1,50m.

  * Cozinha/Bar, camarins e Palco revestimento a h=1,40m + pastilhas 10x10 cm, perfazendo uma altura total de h=1,50m.

LEGENDA

	DEMOLIR
	CONSTRUIR
	CONSERVAR

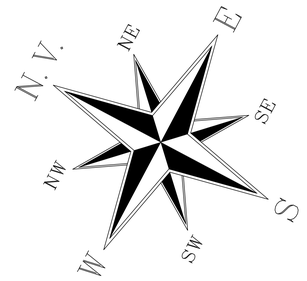

Chrystophe Ferreira Divino:01854288512

Assinado digitalmente por Chrystophe Ferreira Divino:01854288512
ND: C=BR, O=ICP-Brasil, OU=AC SOLUTI Multipla v5, OU=41540344000170, OU=Certificado Digital, OU=Certificado PF A1, CN=Chrystophe Ferreira Divino:01854288512
Razão: Eu sou o autor deste documento
Localização:
Foxit PDF Reader Versão: 2025.2.1

Documento assinado digitalmente
DIEGO BRITO SANTANA
Data: 06/07/2025 17:01:05-0300
Verifique em https://validar.iti.gov.br

Diego Brito Santana
Engenheiro Civil
CREA 270837639-0

ENGº DIEGO BRITO SANTANA
CREA RN 270837639-0 — (79) 9 9943-1150
PROJETO — CONTATO

ENGº DIEGO BRITO SANTANA
CREA RN 270837639-0 — (79) 9 9943-1150
DESENHO — CONTATO

PREFEITURA MUNICIPAL DE CANHOBA
CNPJ: 13.115.381/0001-04
PROPRIETÁRIO — VISTO

ASSUNTO

PROJETO ARQUITETÔNICO - CLUBE MUNICIPAL

LOCAL

Av. Gov. Eronides F. de Carvalho - Centro, Canhoba - SE, 49880-000

ARQUIVO	PROJETO	DATA
	PROJETO ARQUITETÔNICO	MAIO/2025
ESCALA	PLANTAS	Nº REVISÕES / PRANCHA
1/75	PLANTA REFORMA - CONSTRUÇÃO	0 / 06/10

PLANTA REFORMA - CONSTRUÇÃO
Esc.: 1/75

* Todos os direitos referentes a este projeto são reservados aos autores, sendo proibida a reprodução e/ou utilização total ou parcial de seus elementos, bem como o seu uso para execução de obra em lugar contrário ao especificado.