
QUANTITATIVO DE PORTAS E GRADIS

CÓD	QT	COMPRIMENTO	ALTURA	DESCRIÇÃO
A01	2			Abertura vão em parede
A02	1			Abertura vão em parede
A03	1			Abertura vão em parede
P01	7	0.70	2.100	Porta em Aluminio
P02	1	0.80	2.100	Porta em Aluminio
P03	11	0.90	2.100	Porta em Aluminio
P04	2	2.800	2.100	Portão metalico de correr
P05	1	1.00	2.100	Porta em Aluminio

QUANTITATIVO DE JANELAS

CÓD	QT	COMPRIMENTO	ALTURA	DESCRIÇÃO
C01	9	3.000	2.100	COMBOGÓ
C02	48	0.800	0.400	COMBOGÓ
J1	11	1.200	0.600	ESQUADRIA EM ALUMÍNIO COM VIDRO
J2	4	0.300	1.200	PIVOTANTE EM ALUMÍNIO COM VIDRO
J3	1	0.900	0.600	SIMPLES EM ALUMÍNIO E VIDRO
J4	3	0.500	2.000	SIMPLES EM ALUMÍNIO E VIDRO

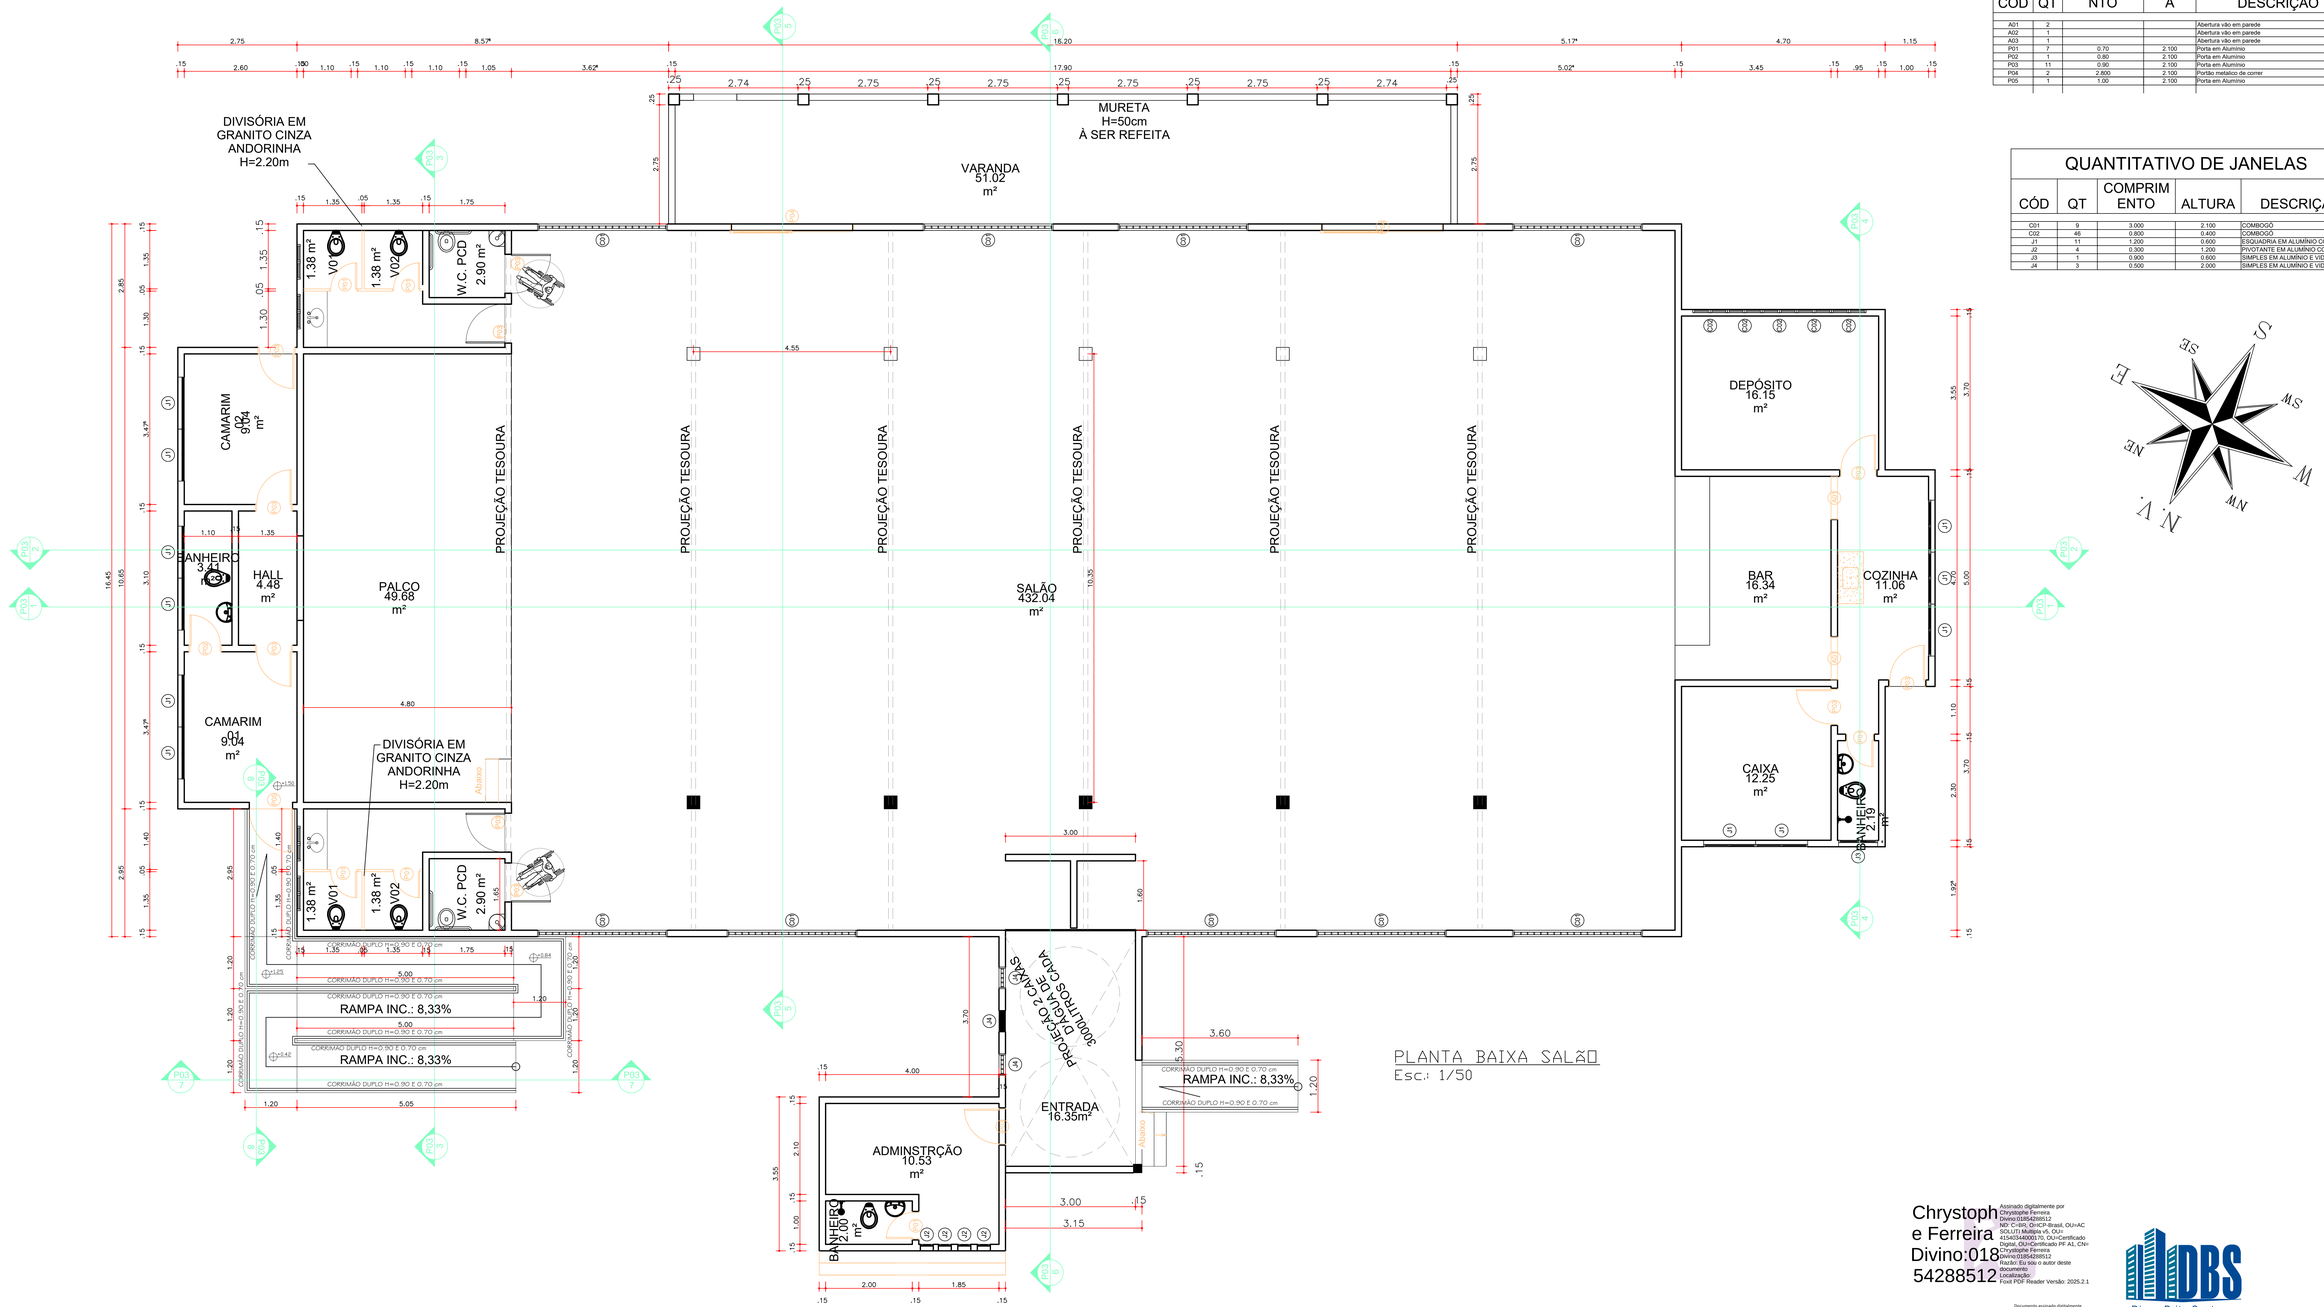

PLANTA BAIXA SALÃO
Esc.: 1/50

- PAVIMENTAÇÃO


  * Revestimento cerâmico, banheiros, cozinha/Bar e dispensa

  * Piso alta resistência área da entrada, Varanda lateral, administração, salão, palco e camarins


- REVESTIMENTO

  * Wcs e Dispensa - revestimento até o forro h=2,80m com pastilhas 10x10 cm, perfazendo uma altura total de h=1,50m.


  * Cozinha/Bar, camarins e Palco revestimento a h=1,40m + pastilhas 10x10 cm, perfazendo uma altura total de h=1,50m.

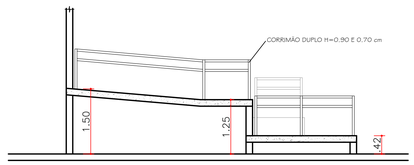

CORTE 8
Esc.: 1/50

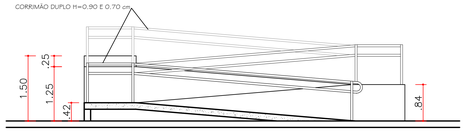

CORTE 7
Esc.: 1/50

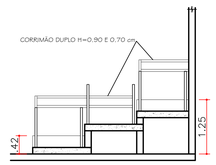

CORTE 3
Esc.: 1/50

Chrystophe Ferreira Divino:01854288512

Assinado digitalmente por Chrystophe Ferreira Divino:01854288512
ND: C=BR, O=ICP-Brasil, OU=AC SOLUTI Multipla v5, OU=10104754000170, OU=Certificado Digital, OU=Certificado PF A1, CN=Chrystophe Ferreira Divino:01854288512
Razão: Eu sou o autor deste documento
Localização:
Foxit PDF Reader Versão: 2025.2.1

Documento assinado digitalmente gov.br
DIEGO BRITO SANTANA
Data: 09/07/2025 17:21:56-0300
Verifique em https://validar.iti.gov.br

DBS
Diego Brito Santana
Engenheiro Civil
CREA 270837639-0

ENG° DIEGO BRITO SANTANA
CREA RN 270837639-0 (79) 9 9943-1150
PROJETO CONTATO

ENG° DIEGO BRITO SANTANA
CREA RN 270837639-0 (79) 9 9943-1150
DESENHO CONTATO

PREFEITURA MUNICIPAL DE CANHOBA
CNPJ: 13.115.381/0001-04
PROPRIETÁRIO VISTO

ASSUNTO

PROJETO ARQUITETÔNICO - CLUBE MUNICIPAL

LOCAL

Av. Gov. Eronides F. de Carvalho - Centro, Canhoba - SE, 49880-000

ARQUIVO	PROJETO	DATA
	PROJETO ARQUITETÔNICO	MAIO/2025
ESCALA	PLANTAS	Nº REVISÕES / PRANCHA
1/50	PLANTA BAIXA SALÃO	0 / 07/10

* Todos os direitos referentes a este projeto são reservados aos autores, sendo proibida a reprodução total ou parcial de seus elementos, bem como o seu uso para execução da obra em lugar contrário ao especificado.