

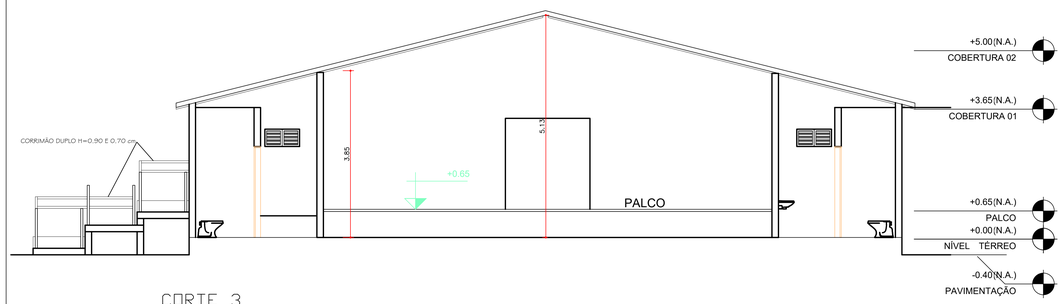



CORTE 3
Esc.: 1/50

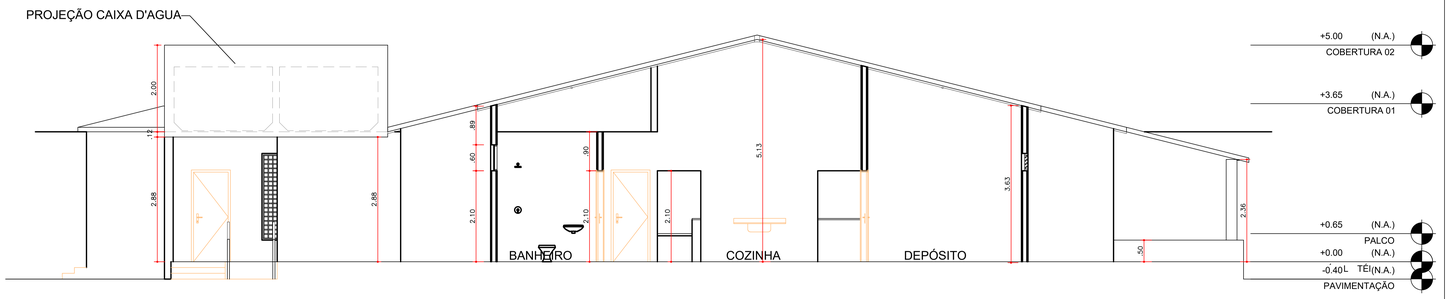

CORTE 2
Esc.: 1/50

TODAS AS TESOURAS SERÃO REMOVIDAS E SUBSTITUÍDAS POR NOVAS, CONFORME DETALHE

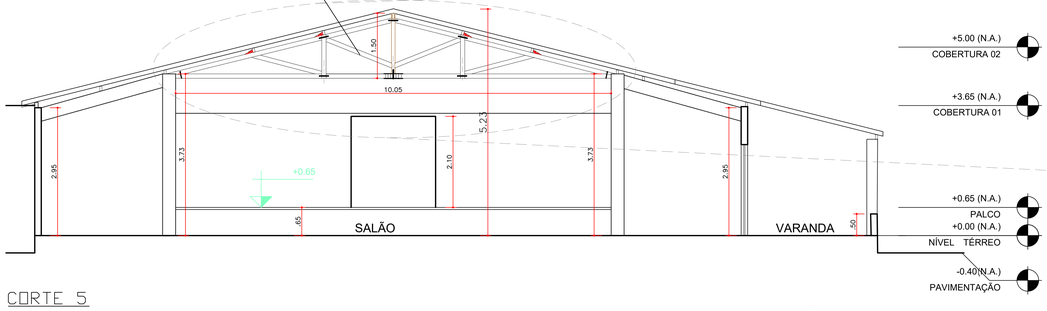

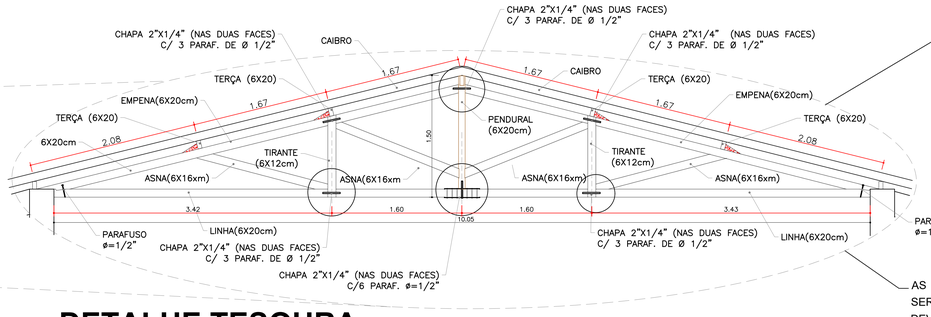


DETALHE TESOURA

OS RIPÕES E RIPAS EXISTENTES SERÃO REAPROVEITADOS, DESDE QUE SE ENCONTREM EM BOM ESTADO DE CONSERVAÇÃO. CASO SEJAM IDENTIFICADAS PEÇAS DANIFICADAS, COMPROMETIDAS POR AGENTES BIOLÓGICOS, FISSURAS EXCESSIVAS OU DEFORMAÇÕES PERMANENTES, AS MESMAS DEVERÃO SER SUBSTITUÍDAS POR COMPONENTES NOVOS, DE IGUAL SEÇÃO E EM MADEIRA DE LEI ANGELIM OU SIMILAR.

AS TESOURAS E TERÇAS EXISTENTES NÃO SERÃO REAPROVEITADAS, AS MESMAS DEVERÃO SER SUBSTITUÍDAS POR COMPONENTES NOVOS, EM MADEIRA DE LEI ANGELIM OU SIMILAR, NAS FORMA MOSTRADA NESTE PROJETO.


CORTE 5
Esc.: 1/50

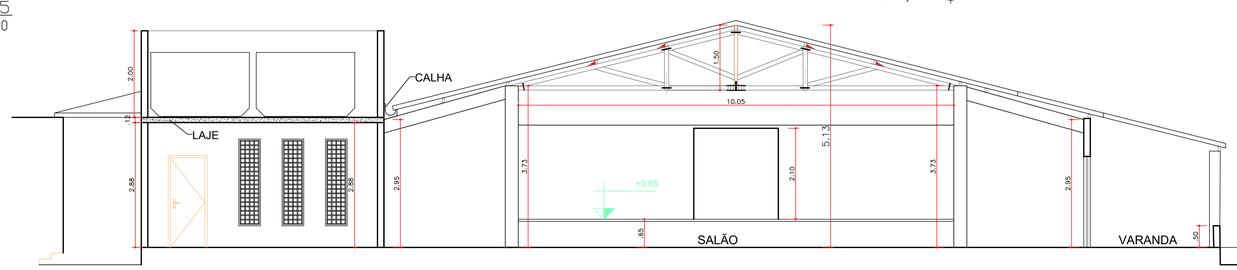

CORTE 6
Esc.: 1/50

CASO SEJA NECESSÁRIO REALIZAR EMENDAS NA LINHA OU NA EMPENA DA TESOURA, DEVE-SE FAZER NA FORMA MOSTRADA NESTE DETALHAMENTO E A UMA DISTÂNCIA MÁXIMA DE 1/4 DO APOIO.

DETALHAMENTO DE EMENDAS

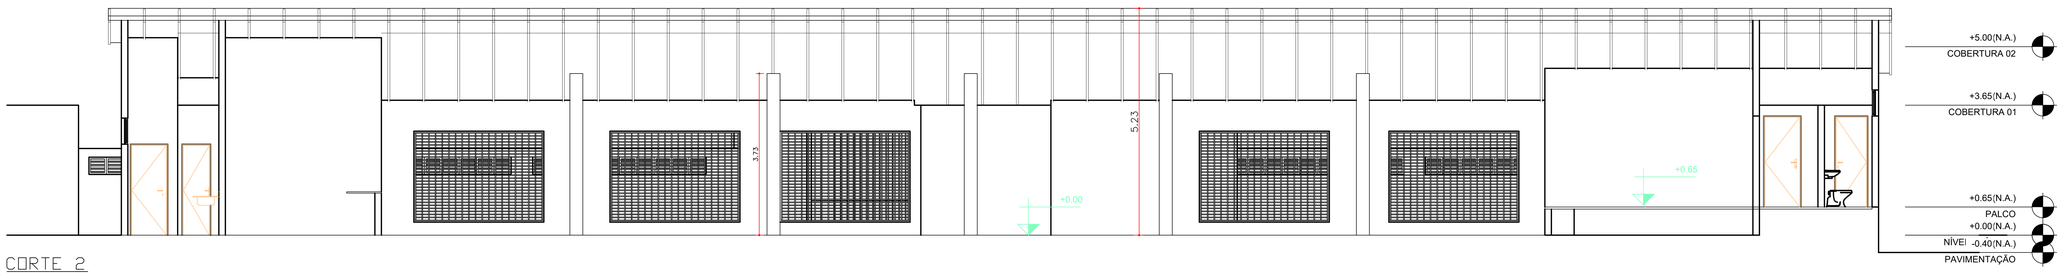

CORTE 2
Esc.: 1/50

CORTE 1
Esc.: 1/50

Chrystophe Ferreira Divino:01854288512

Assinado digitalmente por Chrystophe Ferreira Divino:01854288512
ND: C=BR, O=ICP-Brasil, OU=AC SOLUTI Multipla v5, OU=41543144000170, OU=Certificado Digital, OU=Certificado PF A1, CN=Chrystophe Ferreira Divino:01854288512
Razão: Eu sou o autor deste documento
Localização:
Foxit PDF Reader Versão: 2025.2.1

govbr Documento assinado digitalmente
DIEGO BRITO SANTANA
Data: 04/07/2024 17:21:59-0300
Verifique em https://validar.iti.gov.br

DBS
Diego Brito Santana
Engenheiro Civil
CREA 270837639-0

ENG° DIEGO BRITO SANTANA
CREA RN 270837639-0 (79) 9 9943-1150
PROJETO CONTATO

ENG° DIEGO BRITO SANTANA
CREA RN 270837639-0 (79) 9 9943-1150
DESENHO CONTATO

PREFEITURA MUNICIPAL DE CANHOBA
CNPJ: 13.115.381/0001-04
PROPRIETÁRIO VISTO

ASSUNTO

PROJETO ARQUITETÔNICO - CLUBE MUNICIPAL

LOCAL

Av. Gov. Eronides F. de Carvalho - Centro, Canhoba - SE, 49880-000

ARQUIVO	PROJETO	DATA
	PROJETO ARQUITETÔNICO	MAIO/2025
ESCALA	PLANTAS	Nº REVISÕES / PRANCHA
1/50	CORTES	0 / 08/10

* Todos os direitos referentes a este projeto são reservados aos autores, sendo proibida a reprodução e/ou utilização total ou parcial de seus elementos, bem como o seu uso para execução de obra em lugar contrário ao especificado.