



FACHADA LESTE
Esc.: 1/75

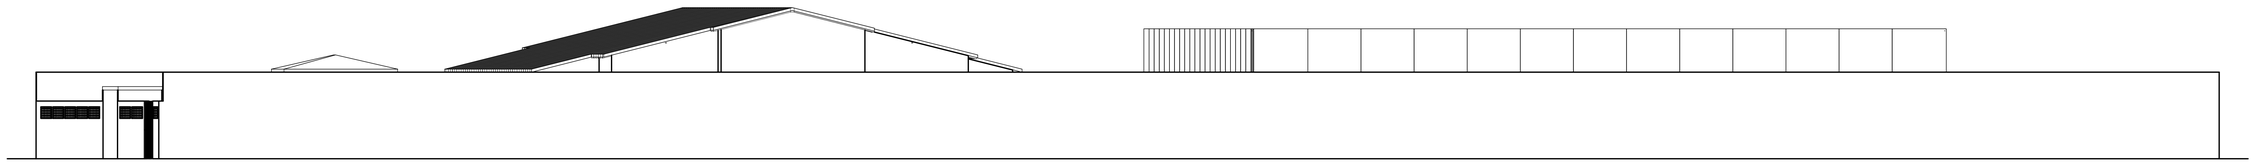

FACHADA OESTE
Esc.: 1/75



FACHADA NORTE
Esc.: 1/75

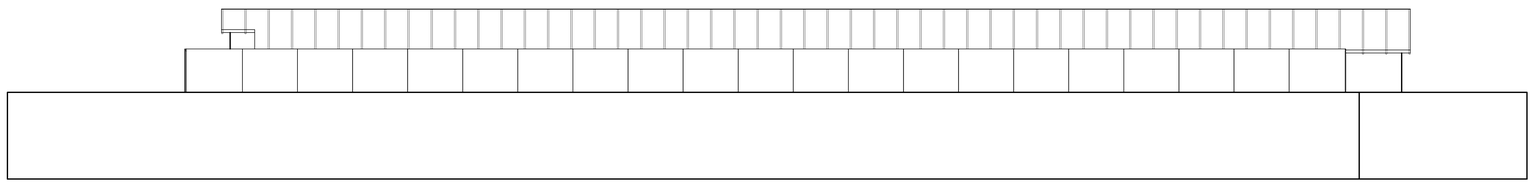

FACHADA SUL
Esc.: 1/75

gov.br Documento assinado digitalmente
DIEGO BRITO SANTANA
Data: 04/07/2026 17:21:55-0300
Verifique em https://validar.iti.gov.br

DBS
Diego Brito Santana
Engenheiro Civil
CREA 270837639-0

ENG° DIEGO BRITO SANTANA
CREA RN 270837639-0 (79) 9 9943-1150
PROJETO CONTATO

ENG° DIEGO BRITO SANTANA
CREA RN 270837639-0 (79) 9 9943-1150
DESENHO CONTATO

PREFEITURA MUNICIPAL DE CANHOBA
CNPJ: 13.115.381/0001-04
PROPRIETÁRIO VISTO

ASSUNTO

PROJETO ARQUITETÔNICO - CLUBE MUNICIPAL

LOCAL

Av. Gov. Eronides F. de Carvalho - Centro, Canhoba - SE, 49880-000

ARQUIVO	PROJETO	DATA	
	PROJETO ARQUITETÔNICO	MAIO/2025	
ESCALA	PLANTAS	Nº REVISÕES	PRANCHA
1/75	FACHADAS	0	09/10

* Todos os direitos referentes a este projeto são reservados aos autores, sendo proibida a reprodução e/ou utilização total ou parcial de seus elementos, bem como o seu uso para execução da obra em lugar diverso ao especificado.