



7 VISTA OESTE
ESCALA 1:75

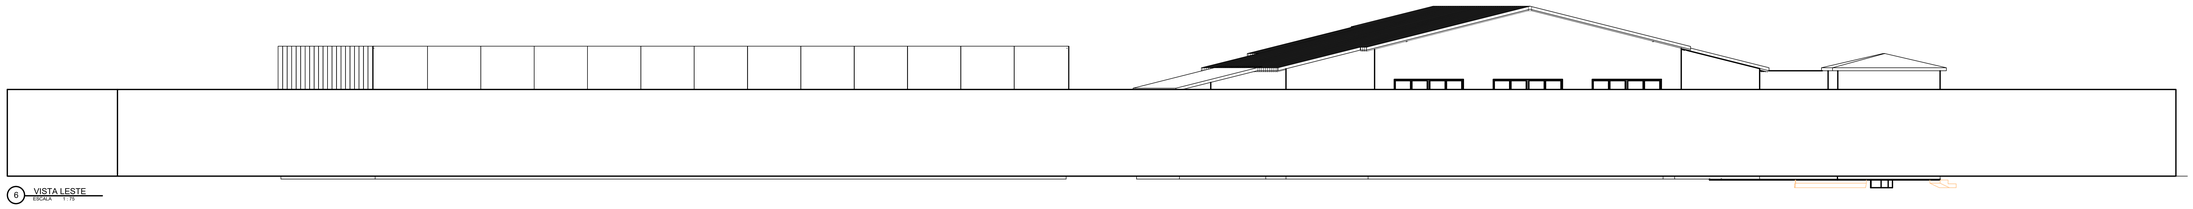


6 VISTA LESTE
ESCALA 1:75

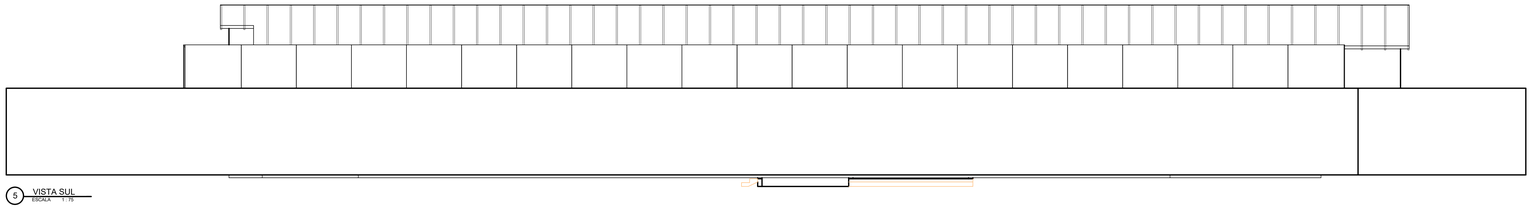


5 VISTA SUL
ESCALA 1:75




4 VISTA NORTE
ESCALA 1:75

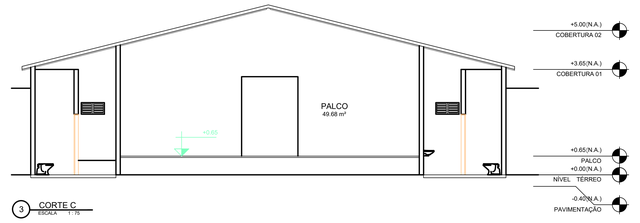


3 CORTE C
ESCALA 1:75

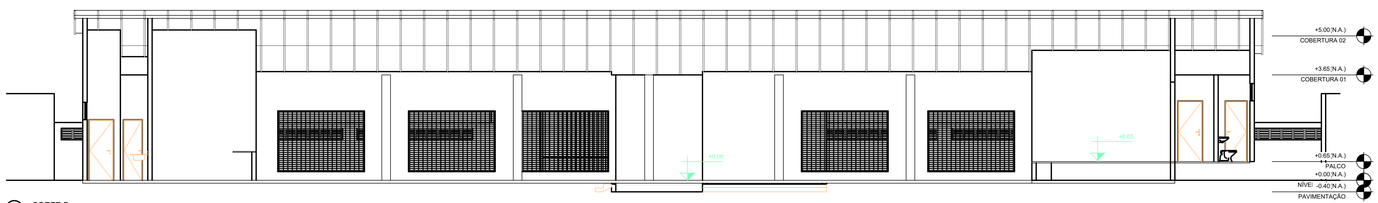

2 CORTE B
ESCALA 1:75

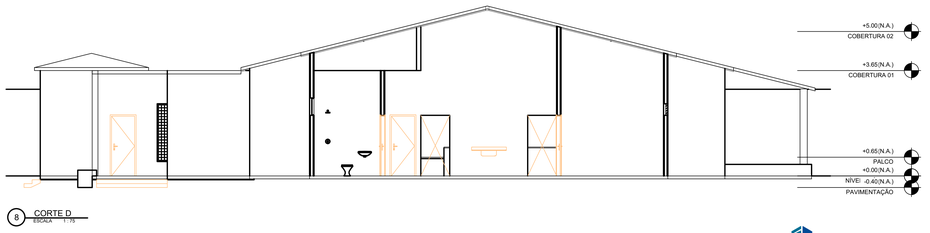

8 CORTE D
ESCALA 1:75

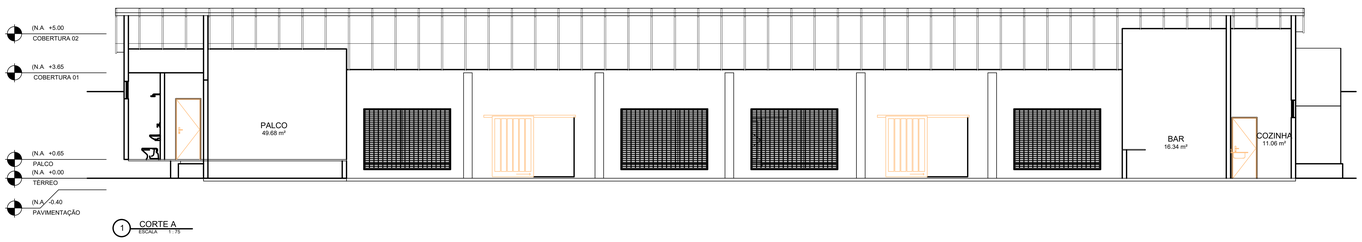

1 CORTE A
ESCALA 1:75

Chrystophe Ferreira Divino:01854288512

Assinado digitalmente por Chrystophe Ferreira Divino:01854288512
OID: C=BR, O=ICP-Brasil, OU=AC SOLUTI Multipla v5, OU=41540344000170, OU=Certificado Digital, OU=Certificado PF A1, CN=Chrystophe Ferreira Divino:01854288512
Razão: Eu sou o autor deste documento
Localização:
Foxit PDF Reader Versão: 2025.2.1

gov.br Documento assinado digitalmente
DIEGO BRITO SANTANA
Data: 04/07/2025 17:07:57-0300
Verifique em https://validar.iti.gov.br

DBS
Diego Brito Santana
Engenheiro Civil
CREA 270837639-0

ENGª DIEGO BRITO SANTANA
CREA RN 270837639-0 (79) 9 9943-1150
PROJETO CONTATO

ENGª DIEGO BRITO SANTANA
CREA RN 270837639-0 (79) 9 9943-1150
DESENHO CONTATO

PREFEITURA MUNICIPAL DE CANHOBA
CNPJ: 13.115.381/0001-04
PROPRIETÁRIO VISTO

ASSUNTO

LEVANTAMENTO CADASTRAL - CLUBE MUNICIPAL

LOCAL

Av. Gov. Eronides F. de Carvalho - Centro, Canhoba - SE, 49880-000

ARQUIVO	PROJETO	DATA	
	LEVANTAMENTO CADASTRAL	MAIO/2025	
ESCALA	PLANTAS	Nº REVISÕES	PRANCHA
1/75	CORTES E FACHADAS	0	02/02

* Todos os direitos referentes a este projeto são reservados aos autores, sendo proibida a reprodução e/ou utilização total ou parcial de seus elementos, bem como o seu uso para execução da obra em lugar contrario ao especificado.