
TANQUE ESTANQUE

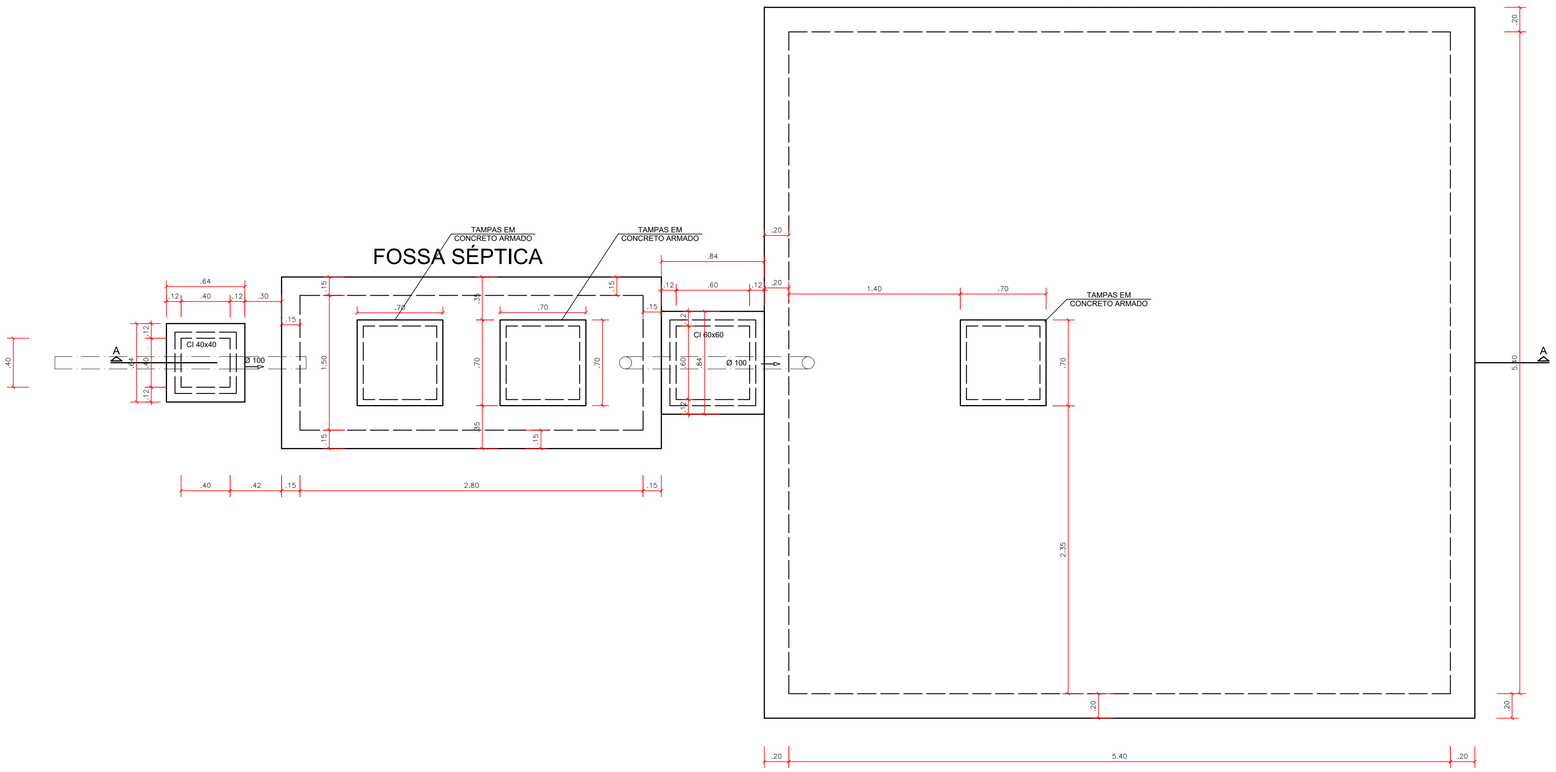


PLANTA BAIXA

ESC.:1/25


SIMBOLOGIA	
OBS.: CONSIDERAR APENAS OS SIMBOLOS EXISTENTES NESSE PROJETO	
	ESGOTO PRIMÁRIO
CI	CAIXA DE INSPEÇÃO
NT	NÍVEL DO TERRENO
NA	NÍVEL DA ÁGUA


DETALHE DAS CAIXAS

CAIXA DE INPEÇÃO (CI) 40X40

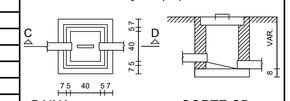

CAIXA DE INPEÇÃO (CI) 60X60

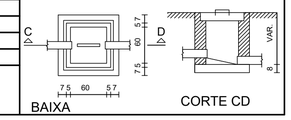

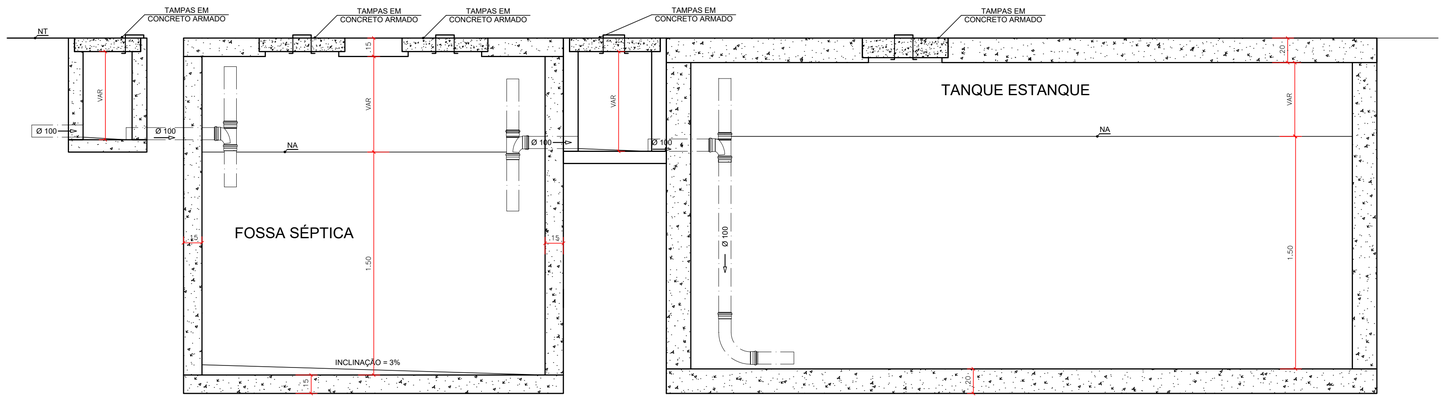


CORTE AA

ESC.:1/25


DETALHE COLUNA DE VENTILAÇÃO

SEM ESCALA

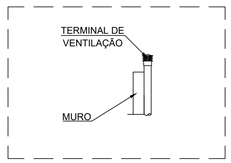


DETALHE GENÉRICO LAVATÓRIO E PIA DE COZINHA

SEM ESCALA

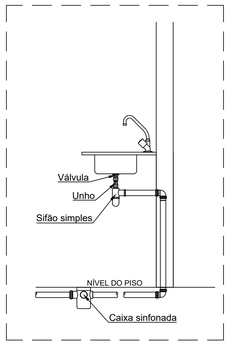

DETALHE GENÉRICO (BACIA SANITÁRIA)

SEM ESCALA

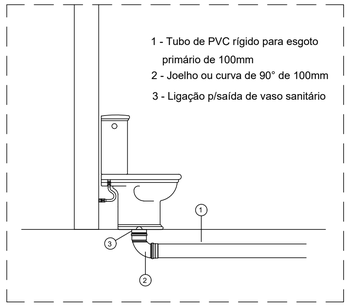

RELAÇÃO PENAS		
COLOR	WIDHT (mm)	PENA N
1	0.10	7
2	0.20	7
3	0.30	7
4	0.40	7
5	0.50	7
6	0.60	7
7	0.20	7
10	0.10	10
132	0.10	132

FORMATO A1

Chrystophe Ferreira Divino:01854288512

Assinado digitalmente por Chrystophe Ferreira Divino:01854288512
ND: C=BR, O=ICP-Brasil, OU= AC SOLUTI Multipla v5, OU= 41540344000170, OU= Certificado Digital, OU= Certificado PF A1, CN= Chrystophe Ferreira Divino:01854288512
Razão: Eu sou o autor deste documento
Localização:
Foxit PDF Reader Versão: 2025.2.1

gov.br Documento assinado digitalmente
DIEGO BRITO SANTANA
Data: 08/08/2025 11:24:25-0300
Verifique em https://validar.iti.gov.br

DBS
Diego Brito Santana
Engenheiro Civil
CREA 270837639-0

ENGº DIEGO BRITO SANTANA
CREA RN 270837639-0 (79) 9 9943-1150
PROJETO CONTATO

ENGº DIEGO BRITO SANTANA
CREA RN 270837639-0 (79) 9 9943-1150
DESENHO CONTATO

PREFEITURA MUNICIPAL DE CANHOBA
CNPJ: 13.115.381/0001-04
PROPRIETÁRIO VISTO

ASSUNTO

PROJETO DE ESGOTO SANITÁRIO E DRENAGEM PLUVIAL - CLUBE MUNICIPAL

LOCAL

Av. Gov. Eronides F. de Carvalho - Centro, Canhoba - SE, 49880-000

ARQUIVO	PROJETO	DATA	
	PROJETO DE ESGOTO SANITÁRIO E DRENAGEM PLUVIAL	JUL/2025	
ESCALA	PLANTAS	Nº REVISÕES	PRANCHA
INDICADA	DETALHES	0	02/02

* Todos os direitos referentes a este projeto são reservados aos autores, sendo proibida a reprodução e/ou utilização total ou parcial de seus elementos, bem como o seu uso para execução da obra em lugar contrario ao especificado.