

TANQUE ESTANQUE

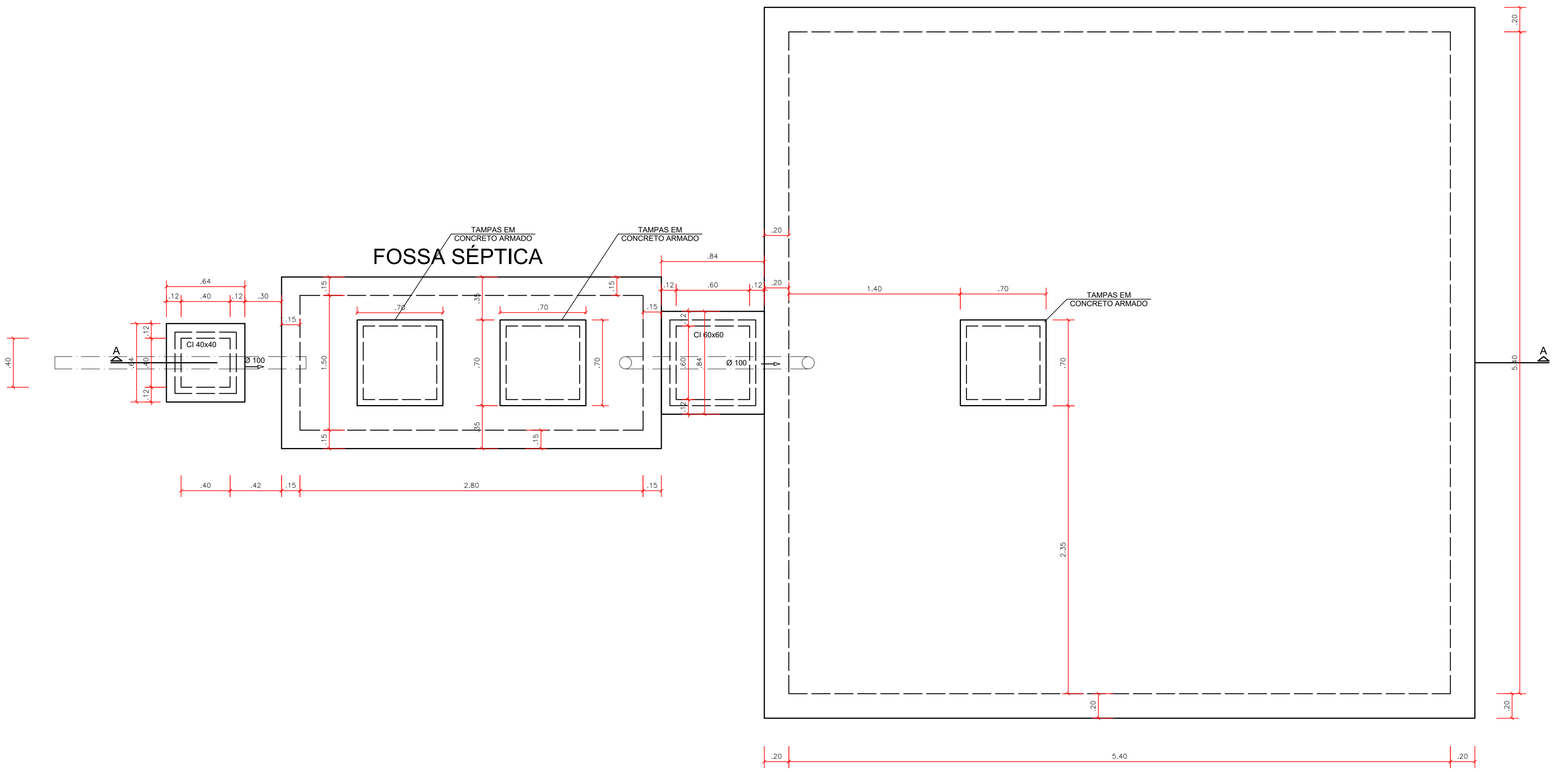

PLANTA BAIXA

ESC.:1/25

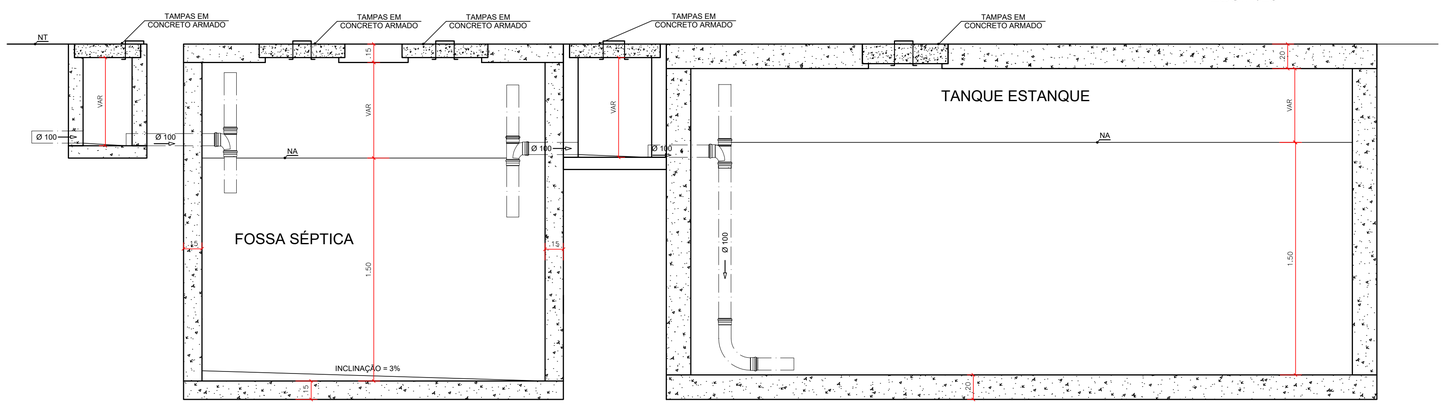


CORTE AA

ESC.:1/25


DETALHE COLUNA DE VENTILAÇÃO

SEM ESCALA

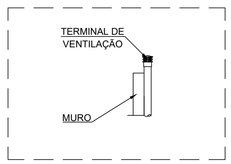


DETALHE GENÉRICO LAVATÓRIO E PIA DE COZINHA

SEM ESCALA

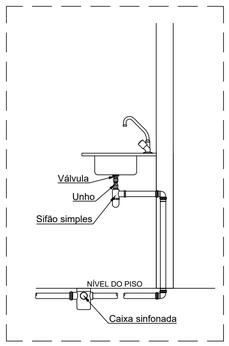

DETALHE GENÉRICO (BACIA SANITÁRIA)


SEM ESCALA

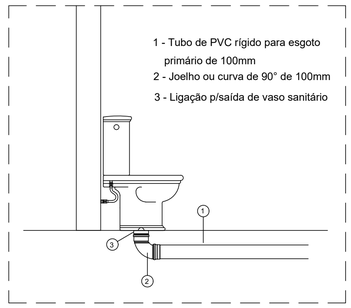


SIMBOLOGIA	
OBS.: CONSIDERAR APENAS OS SIMBOLOS EXISTENTES NESSE PROJETO	
	ESGOTO PRIMÁRIO
CI	CAIXA DE INSPEÇÃO
NT	NÍVEL DO TERRENO
NA	NÍVEL DA ÁGUA

DETALHE DAS CAIXAS

CAIXA DE INPEÇÃO (CI) 40X40

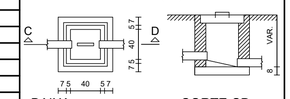

CAIXA DE INPEÇÃO (CI) 60X60

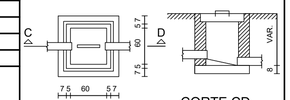

RELAÇÃO PENAS		
COLOR	WIDHT (mm)	PENA N
1	0.10	7
2	0.20	7
3	0.30	7
4	0.40	7
5	0.50	7
6	0.60	7
7	0.20	7
10	0.10	10
132	0.10	132

FORMATO A1

gov.br
Documento assinado digitalmente
DIEGO BRITO SANTANA
Data: 08/08/2025 11:24:25-0300
Verifique em https://validar.iti.gov.br

Diego Brito Santana
Engenheiro Civil
CREA 270837639-0

ENGº DIEGO BRITO SANTANA
CREA RN 270837639-0 (79) 9 9943-1150
PROJETO CONTATO

ENGº DIEGO BRITO SANTANA
CREA RN 270837639-0 (79) 9 9943-1150
DESENHO CONTATO

PREFEITURA MUNICIPAL DE CANHOBA
CNPJ: 13.115.381/0001-04
PROPRIETÁRIO VISTO

ASSUNTO

PROJETO DE ESGOTO SANITÁRIO E DRENAGEM PLUVIAL - CLUBE MUNICIPAL

LOCAL

Av. Gov. Eronides F. de Carvalho - Centro, Canhoba - SE, 49880-000

ARQUIVO	PROJETO	DATA	
	PROJETO DE ESGOTO SANITÁRIO E DRENAGEM PLUVIAL	JUL/2025	
ESCALA	PLANTAS	Nº REVISÕES	PRANCHA
INDICADA	DETALHES	0	02/02

* Todos os direitos referentes a este projeto são reservados aos autores, sendo proibida a reprodução e/ou utilização total ou parcial de seus elementos, bem como o seu uso para execução da obra em lugar contrario ao especificado.