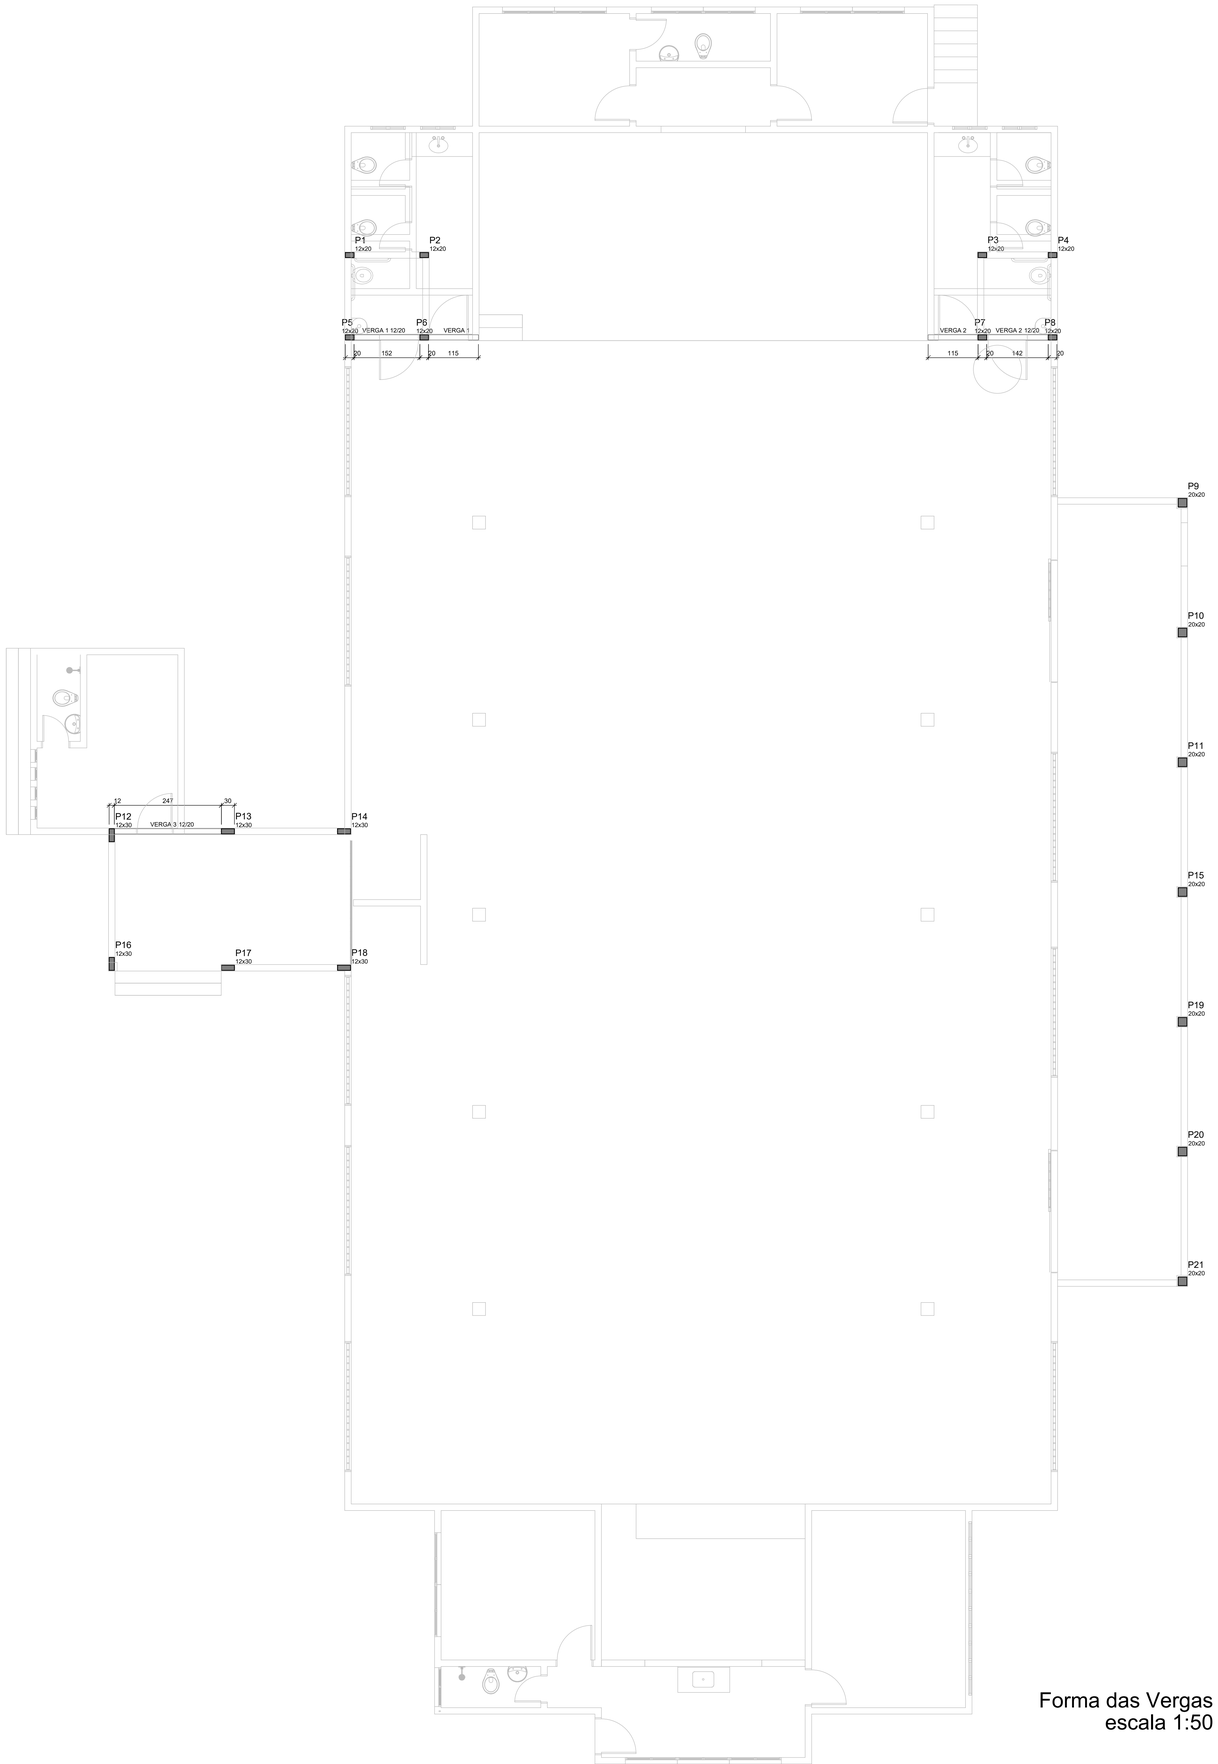


Forma das Vergas
escala 1:50

RELAÇÃO PENAS		
COLOR	WIGHT (mm)	PENA N
1	0,10	7
2	0,20	7
3	0,30	7
4	0,40	7
5	0,50	7
6	0,60	7
7	0,80	7
10	0,10	10
132	0,10	132

FORMATO A0


Vergas	
Nome	Seção (cm)
VERGA1	12x20
VERGA2	12x20
VERGA3	12x20

Características dos materiais		
fck (kgf/cm²)	Ecs (kgf/cm²)	Abatimento (cm)
250	238000	10.00

Dimensão máxima do agregado = 19 mm

Pilares	
Nome	Seção (cm)
P1	12 x 20
P2	12 x 20
P3	12 x 20
P4	12 x 20
P5	12 x 20
P6	12 x 20
P7	12 x 20
P8	12 x 20
P9	20 x 20
P10	20 x 20
P11	20 x 20
P12	12 x 30
P13	12 x 30
P14	12 x 30
P15	20 x 20
P16	12 x 30
P17	12 x 30
P18	12 x 30
P19	20 x 20
P20	20 x 20
P21	20 x 20

Det. das Vergas

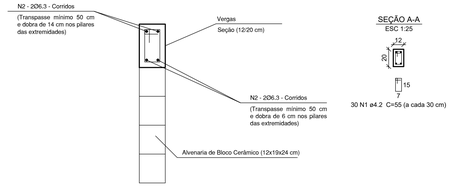

SEÇÃO A-A
ESC 1:25

30 N1 ø4.2 C=55 (a cada 30 cm)

Relação do aço

AÇO	N	DIAM (mm)	QUANT (Barras)	UNIT (cm)	C.TOTAL (cm)
CA60	1	4.2	30	55	1650
CA50	2	6.3	4 Corrido		3572

Resumo do aço

AÇO	DIAM (mm)	C.TOTAL (m)	QUANT + 10 % (Barras)	PESO + 10 % (kg)
CA50	6.3	35.7	4	9.6
CA60	4.2	16.5	2	2

PESO TOTAL (kg)	
CA50	9.6
CA60	2

Volume de concreto (C-25) = 0.21 m³
Área de forma = 3.57 m²

TRAÇO DO CONCRETO (C-25):

1 : 2 : 2 (CIMENTO : AREIA : BRITA)

SENDO UTILIZADO AS SEGUINTES PADIOLAS:

PARA A AREIA: (35x45x28,5) cm = 5 LATAS DE 18 LITROS (TOTAL DE AREIA)
PARA A BRITA 1: (35x45x28,5) cm = 5 LATAS DE 18 LITROS (TOTAL DE BRITA 1)
ÁGUA = 30,0 LITROS = 1,5 LATAS DE 18 LITROS (TOTAL DE ÁGUA)
ADITIVO PLASTIFICANTE P/ CONCRETO = 500 ml
CIMENTO CP II - Z - 32 = 50 Kg

ESSE TRAÇO DEVERÁ SER TESTADO EM UM LABORATÓRIO ESPECIALIZADO ANTES DE SER UTILIZADO, POIS HÁ VARIAÇÃO DE CARACTERÍSTICAS DOS INSUMOS QUE SERÃO UTILIZADOS PARA O TRAÇO DO CONCRETO.

NOTAS GERAIS

1- TODAS AS MEDIDAS DE COTAS ESTÃO EM CENTÍMETROS E OS DIÂMETROS DAS BARRAS DE AÇO EM MILÍMETROS.

2- CONCRETO ESTRUTURAL:
Fck = 25 MPa (250 Kgf/cm²)
FATOR ÁGUA-CIMENTO (A/C) < 0,60
DIÂMETRO MÁXIMO DO AGREGADO = 19,0 mm

3- O CONCRETO ESTRUTURAL DEVERÁ SER USINADO, OU FEITO NA OBRA COM USO DE BETONEIRA, O TRAÇO DO CONCRETO DEVERÁ SEGUIR O ESTABELECIDO POR UM LABORATÓRIO ESPECIALIZADO, PARA QUE SE TENHA AS CARACTERÍSTICAS AO MENCIONADO NO ITEM ACIMA.

4- COBRIMENTOS ADOTADOS:
VERGAS = 2,5 cm

5- OS ELEMENTOS ESTRUTURAIS DEVERÃO POSSUIR UM CONTROLE RIGOROSO NAS SUAS DIMENSÕES E NAS MEDIDAS DOS COBRIMENTOS, CONFORME APRESENTADO NESTE PROJETO.

6- O CONCRETO DEVERÁ SER DEVIDAMENTE VIBRADO, COM UM VIBRADOR DE DIÂMETRO MÁXIMO DE 25,0 mm.

7- NÃO UTILIZAR VERGALHÃO APRESENTANDO OXIDAÇÃO, DEVE-SE ARMAZENA-LO EM LOCAL APROPRIADO, SEM CONTATO COM O SOLO E PROTEGIDO DA CHUVA.

8- NÃO CORTAR OS ELEMENTOS ESTRUTURAIS PARA PASSAGEM DE TUBULAÇÕES.

9- AS VERGAS E CONTRA-VERGAS DEVERÃO SER EXECUTADAS NOS VÃO DE PORTAS E JANELAS, DE FORMA "IN LOCO", NAS COTAS MOSTRADAS NO PROJETO ARQUITETÔNICO.

Chrystophe Ferreira Divino:01854288512

Assinado digitalmente por Chrystophe Ferreira Divino:01854288512
ND: C=BR, O=ICP-Brasil, OU=AC SOLUTI Multipla v5, OU=41540344000170, OU=Certificado Digital, OU=Certificado PF A1, CN=Chrystophe Ferreira Divino:01854288512
Razão: Eu sou o autor deste documento
Localização:
Foxit PDF Reader Versão: 2025.2.1

gov.br Documento assinado digitalmente
DIEGO BRITO SANTANA
Data: 06/08/2025 13:32:23-0300
verifique em https://validar.iti.gov.br

DBS
Diego Brito Santana
Engenheiro Civil
CREA 270837639-0

ENGª DIEGO BRITO SANTANA
CREA RN 270837639-0 (79) 9 9943-1150
PROJETO CONTATO

ENGª DIEGO BRITO SANTANA
CREA RN 270837639-0 (79) 9 9943-1150
DESENHO CONTATO

PREFEITURA MUNICIPAL DE CANHOBA
CNPJ: 13.115.381/0001-04
PROPRIETÁRIO VISTO

ASSUNTO

PROJETO ESTRUTURAL - CLUBE MUNICIPAL

LOCAL

Av. Gov. Eronides F. de Carvalho - Centro, Canhoba/SE, 49880-000

ARQUIVO	PROJETO	DATA	
	PROJETO ESTRUTURAL	JUNHO/2025	
ESCALA	PLANTAS	Nº REVISÕES	PRANCHA
INDICADA	DET. DAS VERGAS	0	05/10

* Todos os direitos referentes a este projeto são reservados aos autores, sendo proibida a reprodução smu utilização total ou parcial de seus elementos, bem como o seu uso para execução da obra em lugar contrario ao especificado.