

RUA SÃO JOÃO

RUA ALEXANDRE VIEIRA

RUA DO SOL



PRAÇA DA RIBEIRA
A=203,22m²
5,12

GRAMA EXISTENTE (MANTER)

PISO INTERTRAVADO

RAMPA ACESSÍVEL

MARCO INAUGURAL

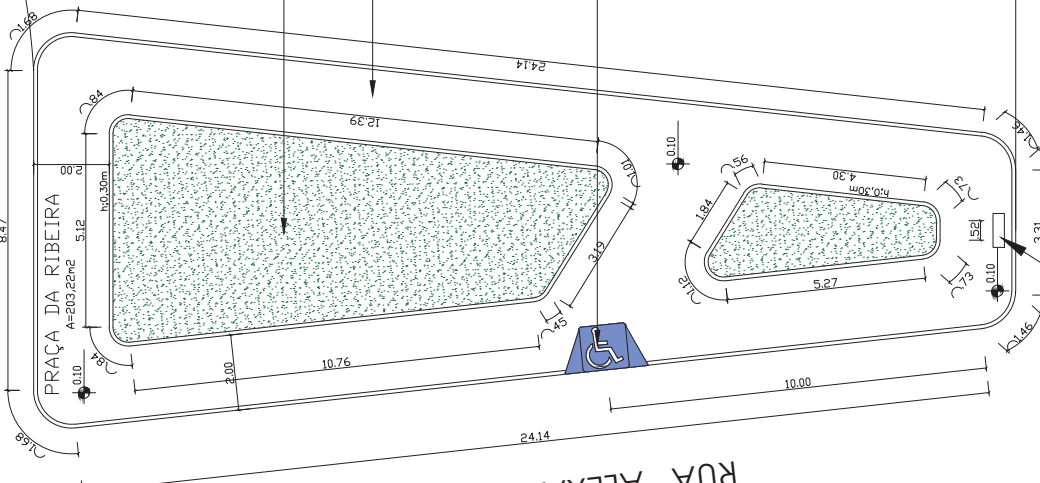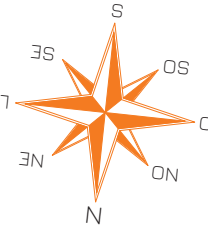

Documento assinado digitalmente
goub
ALYSSON TOLAL SERRA DANTAS
CPF: 01.012.012-01
Verifique em <https://validar.dfe.gov.br>

PREFEITO DE NEÓPOLIS — ALYSSON TOLAL SERRA DANTAS

SECRETARIA DE OBRAS — IVANA LOPES DE ALBUQUERQUE

Documento assinado digitalmente
goub
KLEVERTON SOARES
CPF: 01.012.012-01
Data: 11/04/2025 08:54:05-0300
Verifique em <https://validar.dfe.gov.br>

KLEVERTON SOARES
AUTOR DO PROJETO

ARQUITETO
FUNÇÃO

A1350069-8
CAU

VISTO

CONSTRUÇÃO

FUNÇÃO

CREA

VISTO

PREFEITURA MUNICIPAL DE NEÓPOLIS

PROPRIETÁRIO

PRAÇA DA RUA DA RIBEIRA POVOADO PINDOBA

PLANTA-BAIXA - POV. PINDOBA

ESCALA - 1:100

PROJETO:

ARQUITETÔNICO

REVISÃO 02 - SET./2025

DATA:

ABRIL/2025

PLANTAS:

1:100

PLANTA-BAIXA

COD. PROJ.: BLOCOS:

FOLHA:

03