


RUA SÃO JOÃO

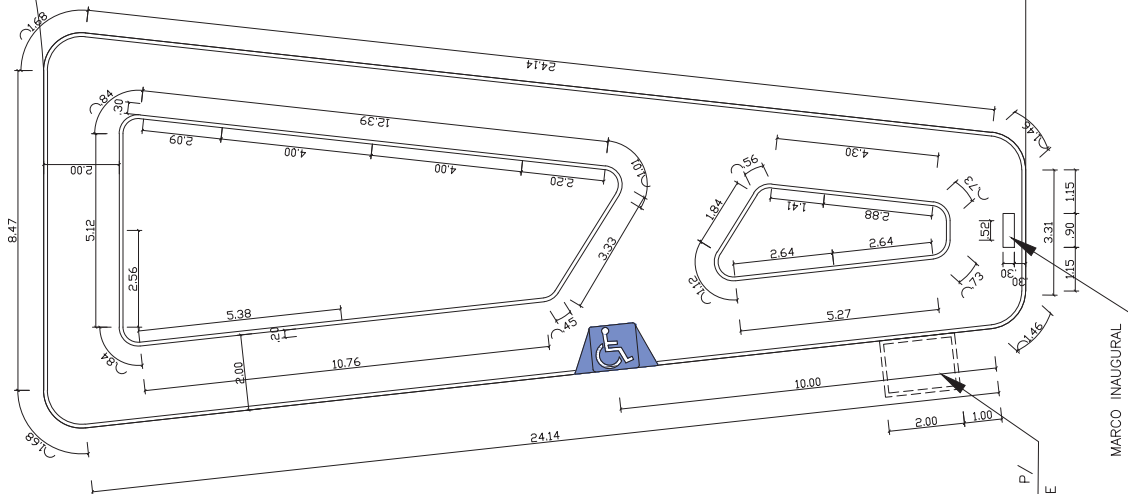

RUA ALEXANDRE VIEIRA

RUA DO SOL

LOCALIZAÇÃO - POV. PINDOBA  
ESCALA - 1:100

QUADRO DE ÁREAS	
ÁREA TOTAL	203,22 M2
ÁREA PAVIMENTADA	135,49 M2
ÁREA PERMEÁVEL	67,73 M2
TAXA DE PERMEABILIDADE	33,33%

Documento assinado digitalmente  
ALESSON TOAL SERRA DANTAS  
CPF: 093.908.405-00  
Verifique em <https://validar.sig.br/ar>

goub

PREFEITO DE NEÓPOLIS – ALESSON TOAL SERRA DANTAS

SECRETARIA DE OBRAS – IVANA LOPES DE ALBUQUERQUE  
Documento assinado digitalmente  
KLEVERTON MENEZES SOARES  
CPF: 093.908.405-00  
Verifique em <https://validar.sig.br/ar>

goub

KLEVERTON SOARES	ARQUITETO	A136069-8	CAU	VISTO
AUTOR DO PROJETO	FUNÇÃO			

CONSTRUÇÃO	FUNÇÃO	CREA	VISTO
------------	--------	------	-------

PROPRIETÁRIO

PRAÇA DA RUA DA RIBEIRA POVOADO PINDOBA

DATA: ABRIL/2025	PROJETO: ARQUITETÔNICO	REVISÃO 01 – FEV./2025 REVISÃO 01 – JUL./2025
ESCALA: 1:100	PLANTAS: LOCALIZAÇÃO	COD. PROJ.: BLOCO:
		FOLHA: 02