
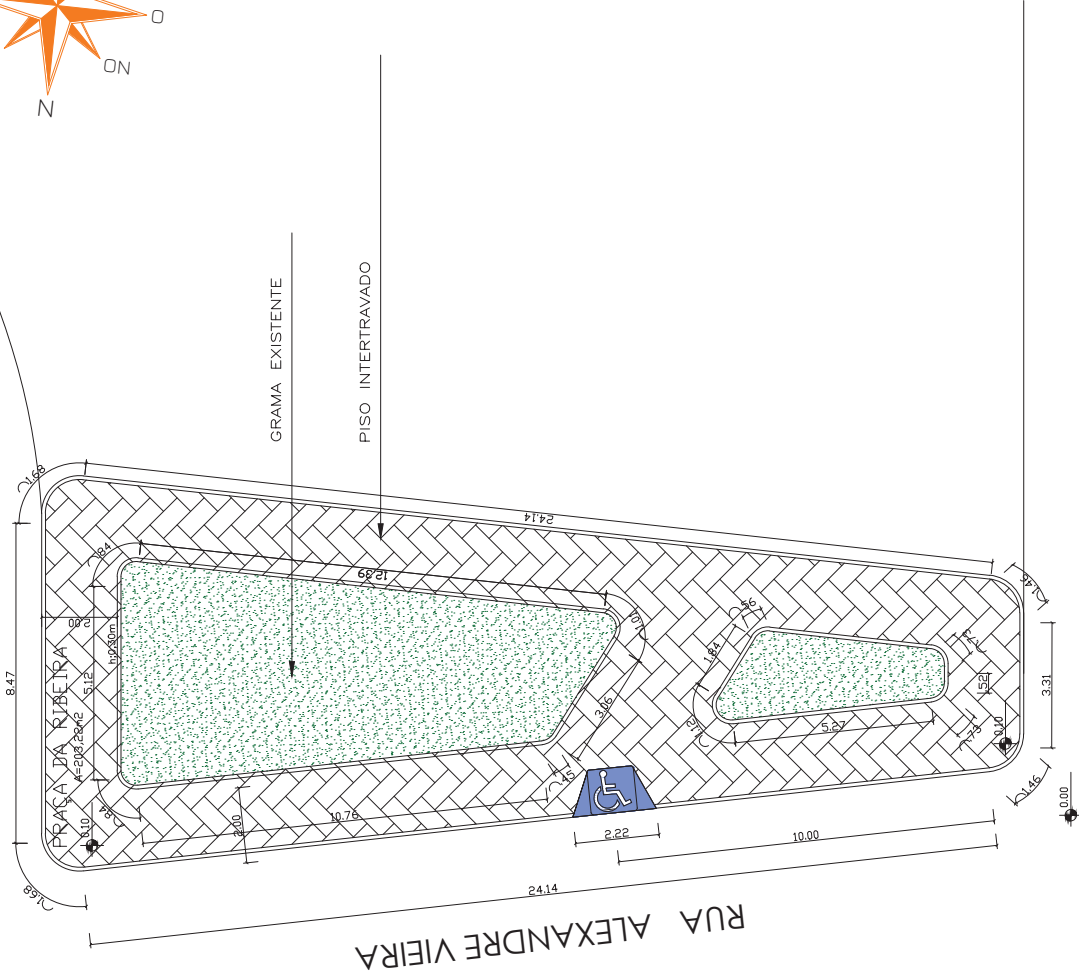


RUA SÃO JOÃO

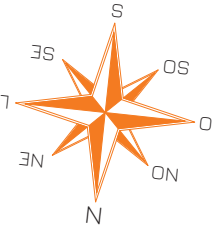

QUADRO DE ÁREAS	
ÁREA TOTAL	203,22 M2
PISO INTERTRAVADO	135,49 M2
CANTEIRO C/ GRAMA	67,73 M2
MEIO-FIO CANTEIROS	49,55 m
MEIO-FIO RUA	66,25 m

Documento assinado digitalmente  
ALYSSON TOLAL SERRA DANIAS  
Secretaria de Obras - Viana Lopes de Albuquerque  
Verifique em <https://validar.al.gov.br>

PREFEITO DE NEÓPOLIS – ALYSSON TOLAL SERRA DANIAS

SECRETARIA DE OBRAS – VIANA LOPES DE ALBUQUERQUE

Documento assinado digitalmente  
KLEVERTON MENDES SOARES  
Autor do Projeto  
Verifique em <https://validar.al.gov.br>

KLEVERTON SOARES	ARQUITETO	A135069-8	VISTO
AUTOR DO PROJETO	FUNÇÃO	CAU	

CONSTRUÇÃO	FUNÇÃO	CREA	VISTO
------------	--------	------	-------

RUA DO SOL

## PREFEITURA MUNICIPAL DE NEÓPOLIS

PROPRIETÁRIO

PRAÇA DA RUA DA RIBEIRA POVOADO PINDOBA

PÁG. DE PISO - POV. PINDOBA  
ESCALA - 1:100

DATA: ABRIL/2025	PROJETO: ARQUITETÔNICO	REVISÃO 02 – SET./2025
ESCALA: 1:100	PLANTAS: PÁG. DE PISO	COD. PROJ.: BLOCOS
		FOLHA: 05