






1 Esgoto - Det. lojas 1 à 13
1 : 50

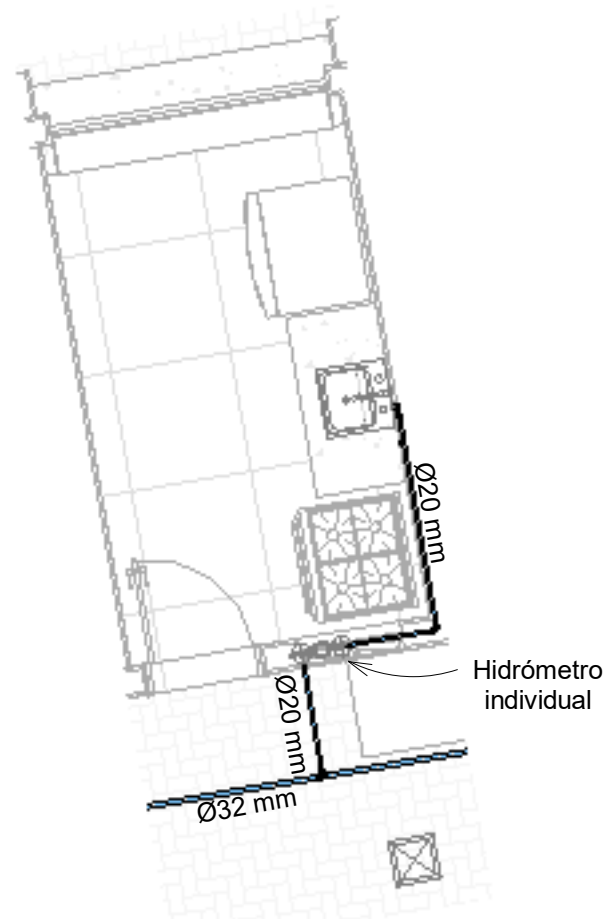


2 Água - Det. lojas 1 à 13
1 : 50

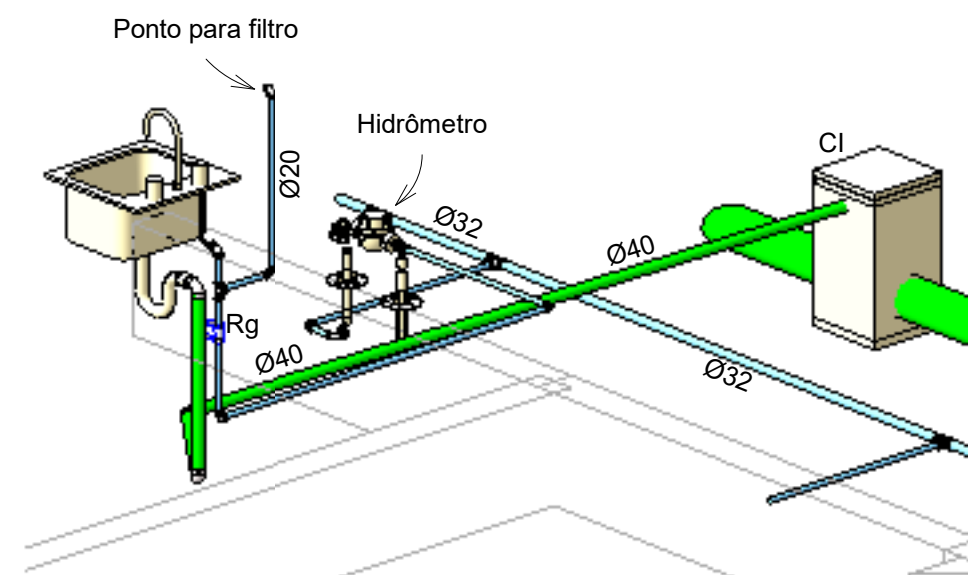


4 Detalhamento 2 - Lojas

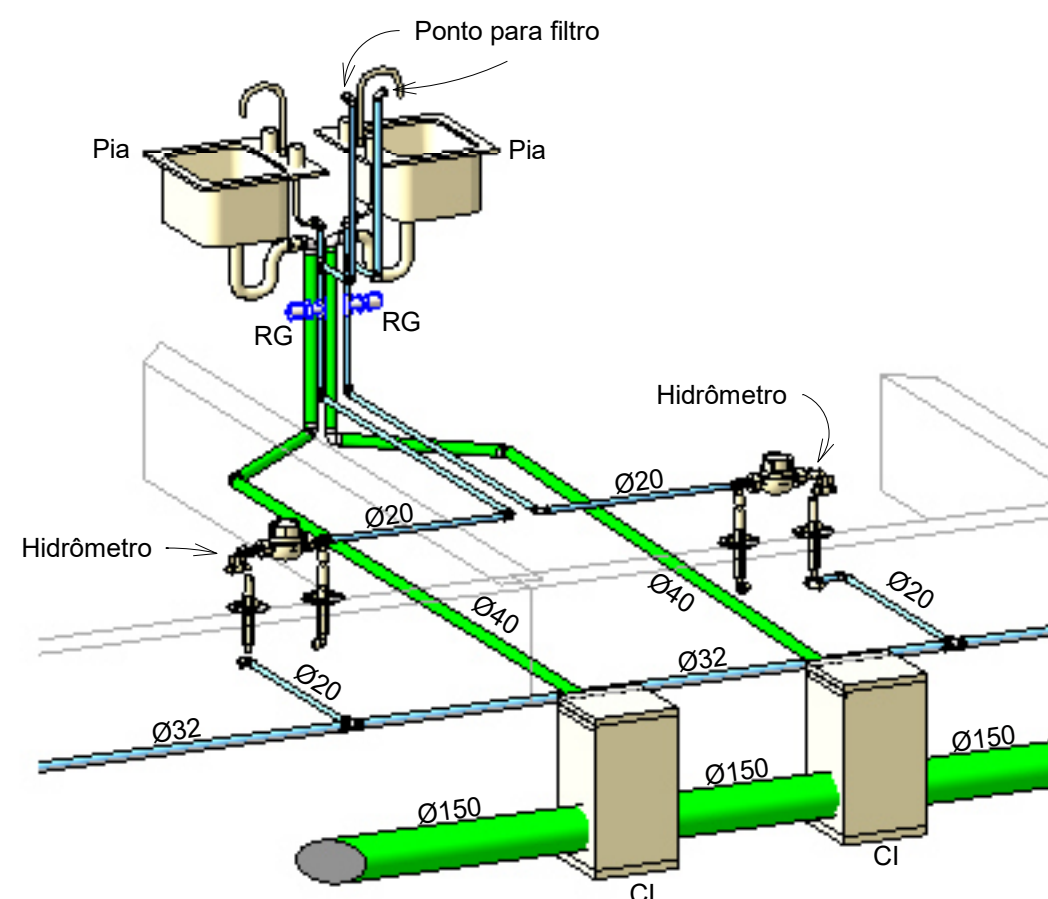

3 Detalhamento 1 - Lojas

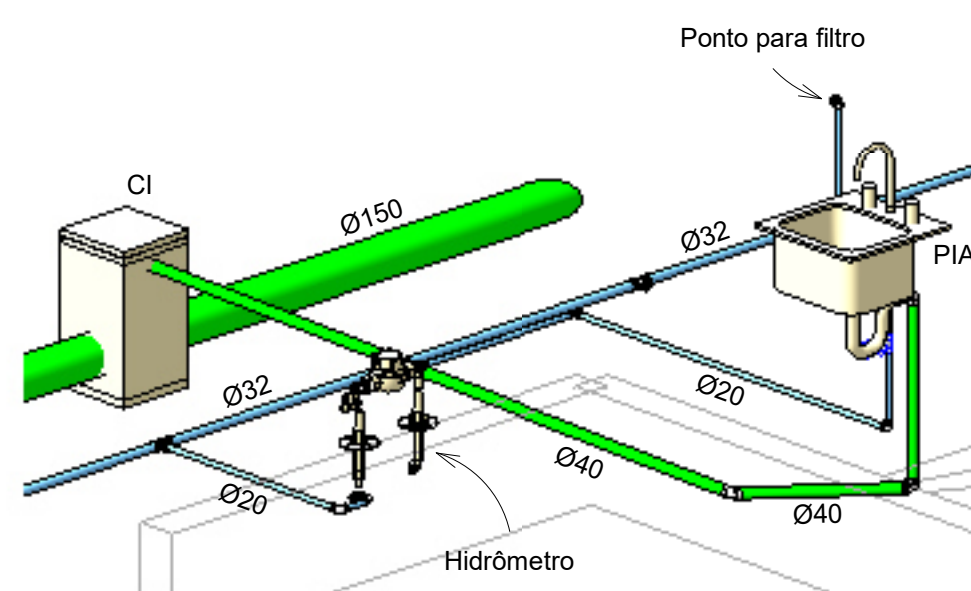

5 Detalhamento 3 - Lojas

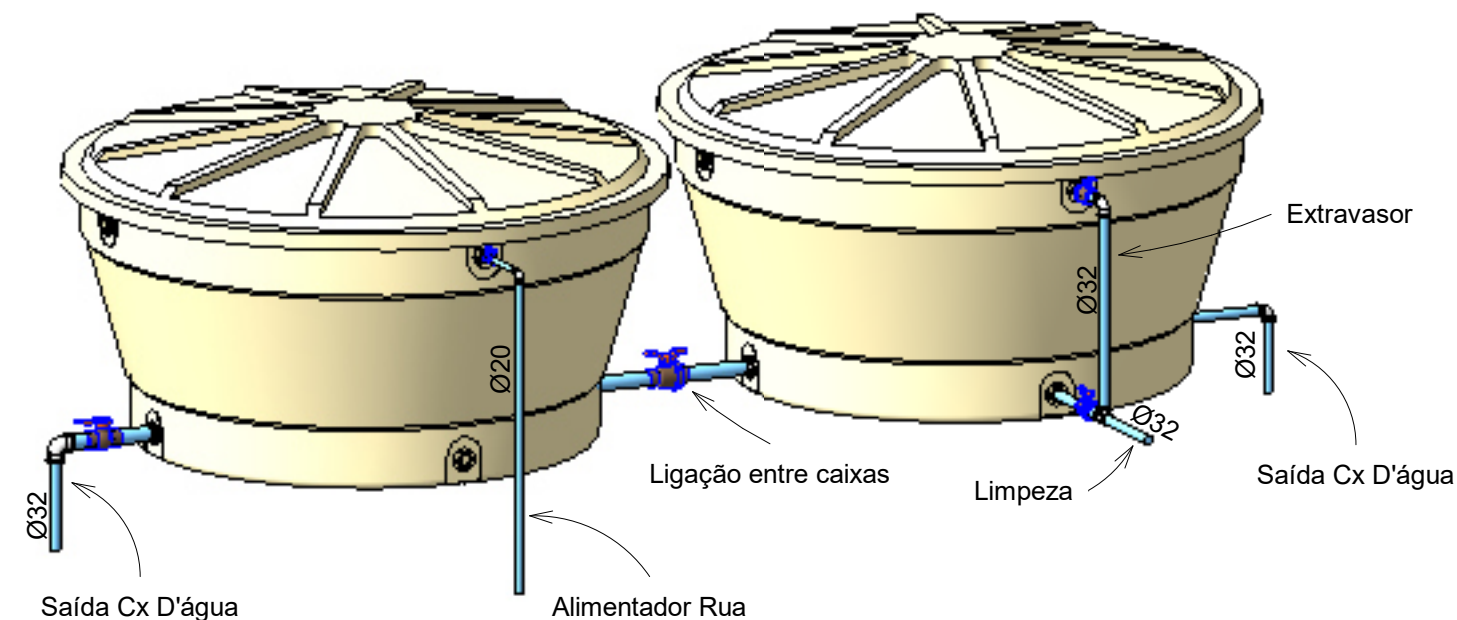

6 Detalhamento 6 - Cx D'água



REV.	DESCRIÇÃO	DATA	POR	APROV.

PROPRIETÁRIO:	Proprietário		
CONTEÚDO:	Detalhes		
ENDEREÇO DO PROJETO:	Praça João F. de Brito, Propriá-se, 49900-000		
PROJETO:	Hidrossanitário - Praça Estrela		
AUTOR/DESENHISTA:	Sérgio Lima Lobão Filho	REGISTRO:	271872867-1
RESPONSÁVEL TÉCNICO:	Sérgio Lima Lobão Filho	REGISTRO:	2718230036-3
DATA:	21/05/2025	ESCALA:	1 : 50
		PRANCHA:	03