

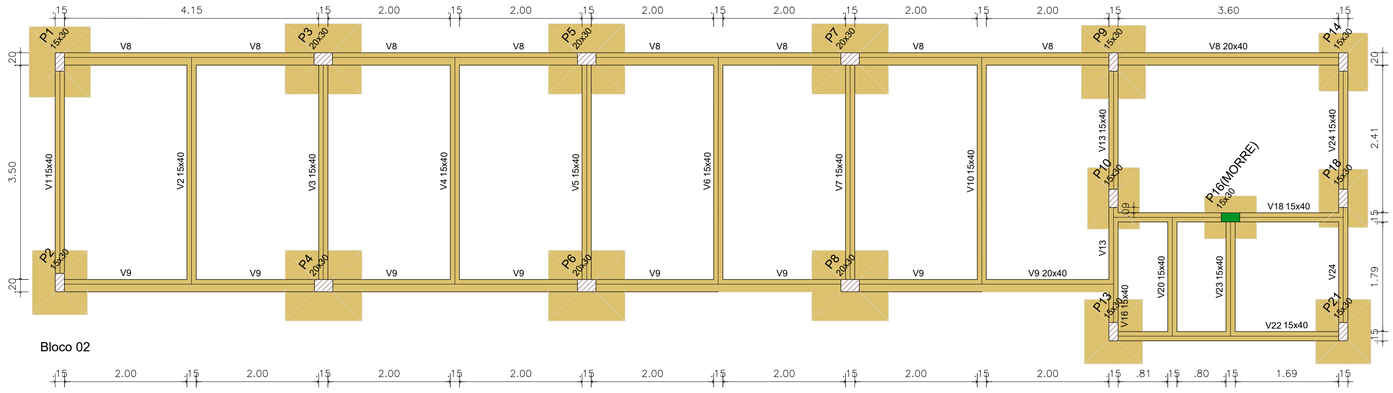



Bloco 02

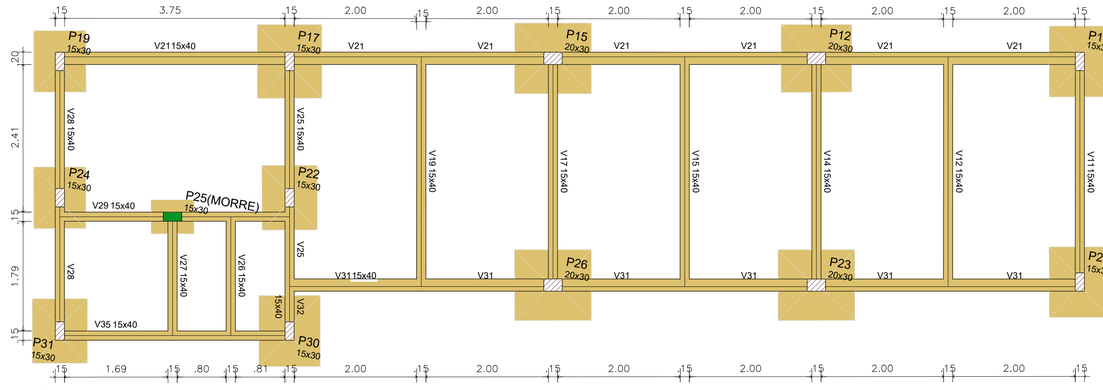

Bloco 01

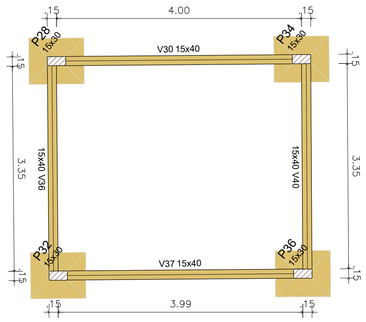

Casa de Lixo

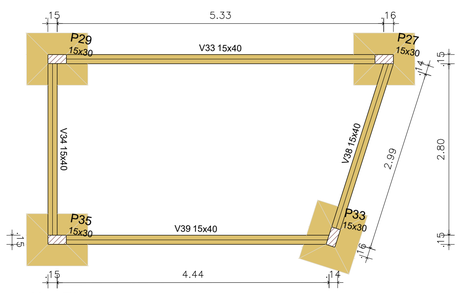

Moto Táxi

FORMA DO PAVIMENTO TÉRREO (NÍVEL 0.15)

Escala 1:50

Vigas			
Nome	Seção (cm)	Elevação (cm)	Nível (cm)
V1	15x40	0	0.2
V2	15x40	0	0.2
V3	15x40	0	0.2
V4	15x40	0	0.2
V5	15x40	0	0.2
V6	15x40	0	0.2
V7	15x40	0	0.2
V8	20x40	0	0.2
V9	20x40	0	0.2
V10	15x40	0	0.2
V11	15x40	0	0.2
V12	15x40	0	0.2
V13	15x40	0	0.2
V14	15x40	0	0.2
V15	15x40	0	0.2
V16	15x40	0	0.2
V17	15x40	0	0.2
V18	15x40	0	0.2
V19	15x40	0	0.2
V20	15x40	0	0.2
V21	20x40	0	0.2
V22	15x40	0	0.2
V23	15x40	0	0.2
V24	15x40	0	0.2
V25	15x40	0	0.2
V26	15x40	0	0.2
V27	15x40	0	0.2
V28	15x40	0	0.2
V29	15x40	0	0.2
V30	15x40	0	0.2
V31	20x40	0	0.2
V32	15x40	0	0.2
V33	15x40	0	0.2
V34	15x40	0	0.2
V35	15x40	0	0.2
V36	15x40	0	0.2
V37	15x40	0	0.2
V38	15x40	0	0.2
V39	15x40	0	0.2
V40	15x40	0	0.2

Características dos materiais	
fck (kgf/cm²)	Ecs (kgf/cm²)
300	268384

Dimensão máxima do agregado = 19 mm

Pilares			
Nome	Seção (cm)	Elevação (cm)	Nível (cm)
P1	15x30	0	0.2
P2	15x30	0	0.2
P3	20x30	0	0.2
P4	20x30	0	0.2
P5	20x30	0	0.2
P6	20x30	0	0.2
P7	20x30	0	0.2
P8	20x30	0	0.2
P9	15x30	0	0.2
P10	15x30	0	0.2
P11	15x30	0	0.2
P12	20x30	0	0.2
P13	15x30	0	0.2
P14	15x30	0	0.2
P15	20x30	0	0.2
P16	15x30	0	0.2
P17	15x30	0	0.2
P18	15x30	0	0.2
P19	15x30	0	0.2
P20	15x30	0	0.2
P21	15x30	0	0.2
P22	15x30	0	0.2
P23	20x30	0	0.2
P24	15x30	0	0.2
P25	15x30	0	0.2
P26	20x30	0	0.2
P27	15x30	0	0.2
P28	15x30	0	0.2
P29	15x30	0	0.2
P30	15x30	0	0.2
P31	15x30	0	0.2
P32	15x30	0	0.2
P33	15x30	0	0.2
P34	15x30	0	0.2
P35	15x30	0	0.2
P36	15x30	0	0.2

Legenda dos pilares	
	Pilar que morre
	Pilar que passa

Legenda das vigas e paredes	
	Viga

gov.br
Documento assinado digitalmente
MICAELL NICOLAS BOMFIM GOES
Data: 25/07/2025 14:31:11-0300
Verifique em https://validar.iti.gov.br

REV.	DESCRIÇÃO	DATA	POR	APROV.
R02		<>		
R01		<>		
R00	EMISSÃO INICIAL	MAI/2025		

PROPRIETÁRIO: PREFEITURA MUNICIPAL DE PROPRIÁ

CONTEÚDO: FORMAS DA FUNDAÇÃO

ENDEREÇO DO PROJETO: PÇ. CEL. JOÃO FERNANDES DE BRITTO - CENTRO - PROPRIÁ/SE

PROJETO: PROJETO ESTRUTURAL DA PÇ. CEL. JOÃO FERNANDES DE BRITTO (PRAÇA DA ESTRELA)

AUTOR/DESENHISTA: ENG. MICAELL NÍCOLAS BOMFIM GÓES — REGISTRO: 271823036-3

RESPONSÁVEL TÉCNICO: ENG. MICAELL NÍCOLAS BOMFIM GÓES — REGISTRO: 271823036-3

DATA: MAI/2025 | ESCALA: como indicado | PRANCHA: 4 /14