
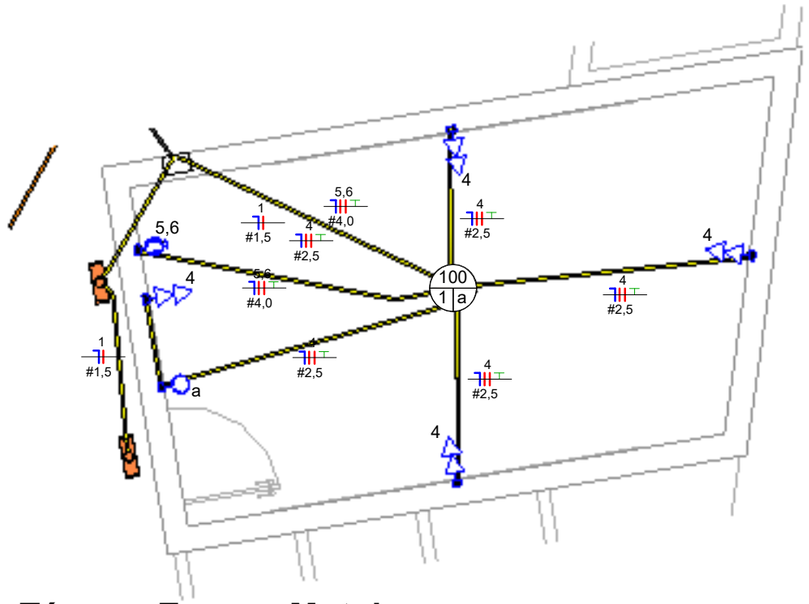


Térreo - Espaço Motoboy

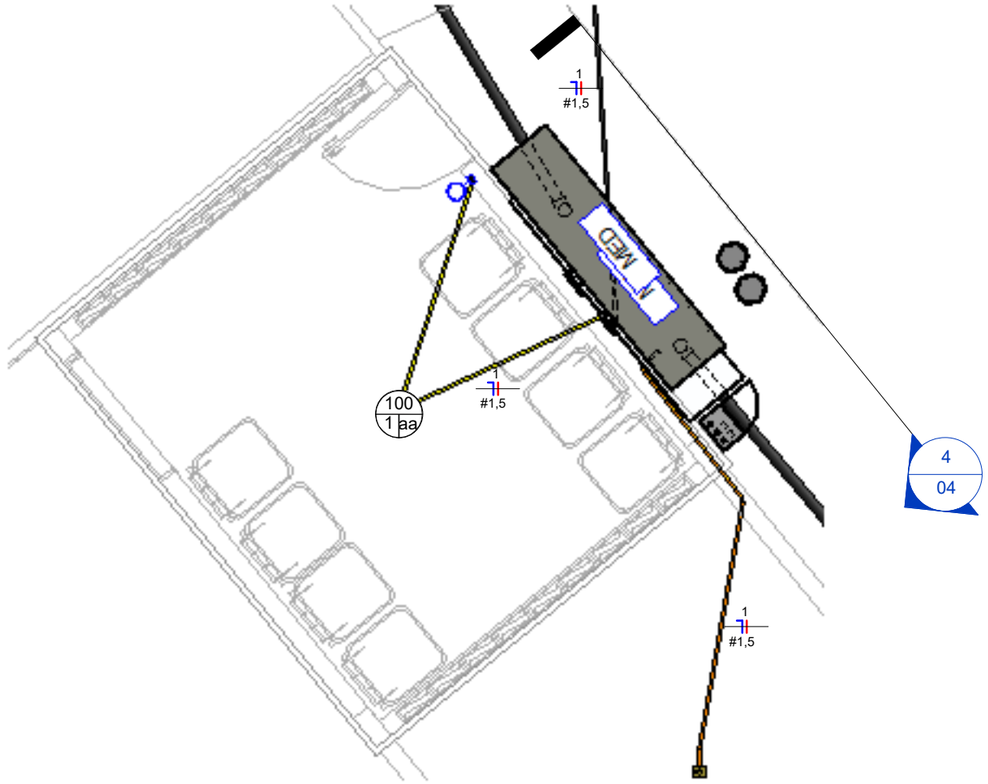

Térreo - Casa de lixo

Documento assinado digitalmente
gov.br
MICAELL NICOLAS BOMFIM GOES
Data: 25/09/2025 16:48:28-0300
Verifique em https://validar.iti.gov.br

REV.	DESCRIÇÃO	DATA	POR	APROV.

PROPRIETÁRIO:
PREFEITURA MUNICIPAL DE PROPRIÁ

CONTEÚDO:
Anexo 1 e 2 - Casa de Lixo e Espaço motoboy

ENDEREÇO DO PROJETO:
Praça João F. Brito, Propriá-Se, 49900-000

PROJETO:
Elétrico - Praça Estrela

AUTOR/DESENHISTA: **Sérgio Lima Lobão Filho** REGISTRO: **271872867-1**

RESPONSÁVEL TÉCNICO: **Verificador** REGISTRO: **2718230036-3**

DATA: **MAIO/2025**

ESCALA: **1 : 50**

PRANCHA: **03**