
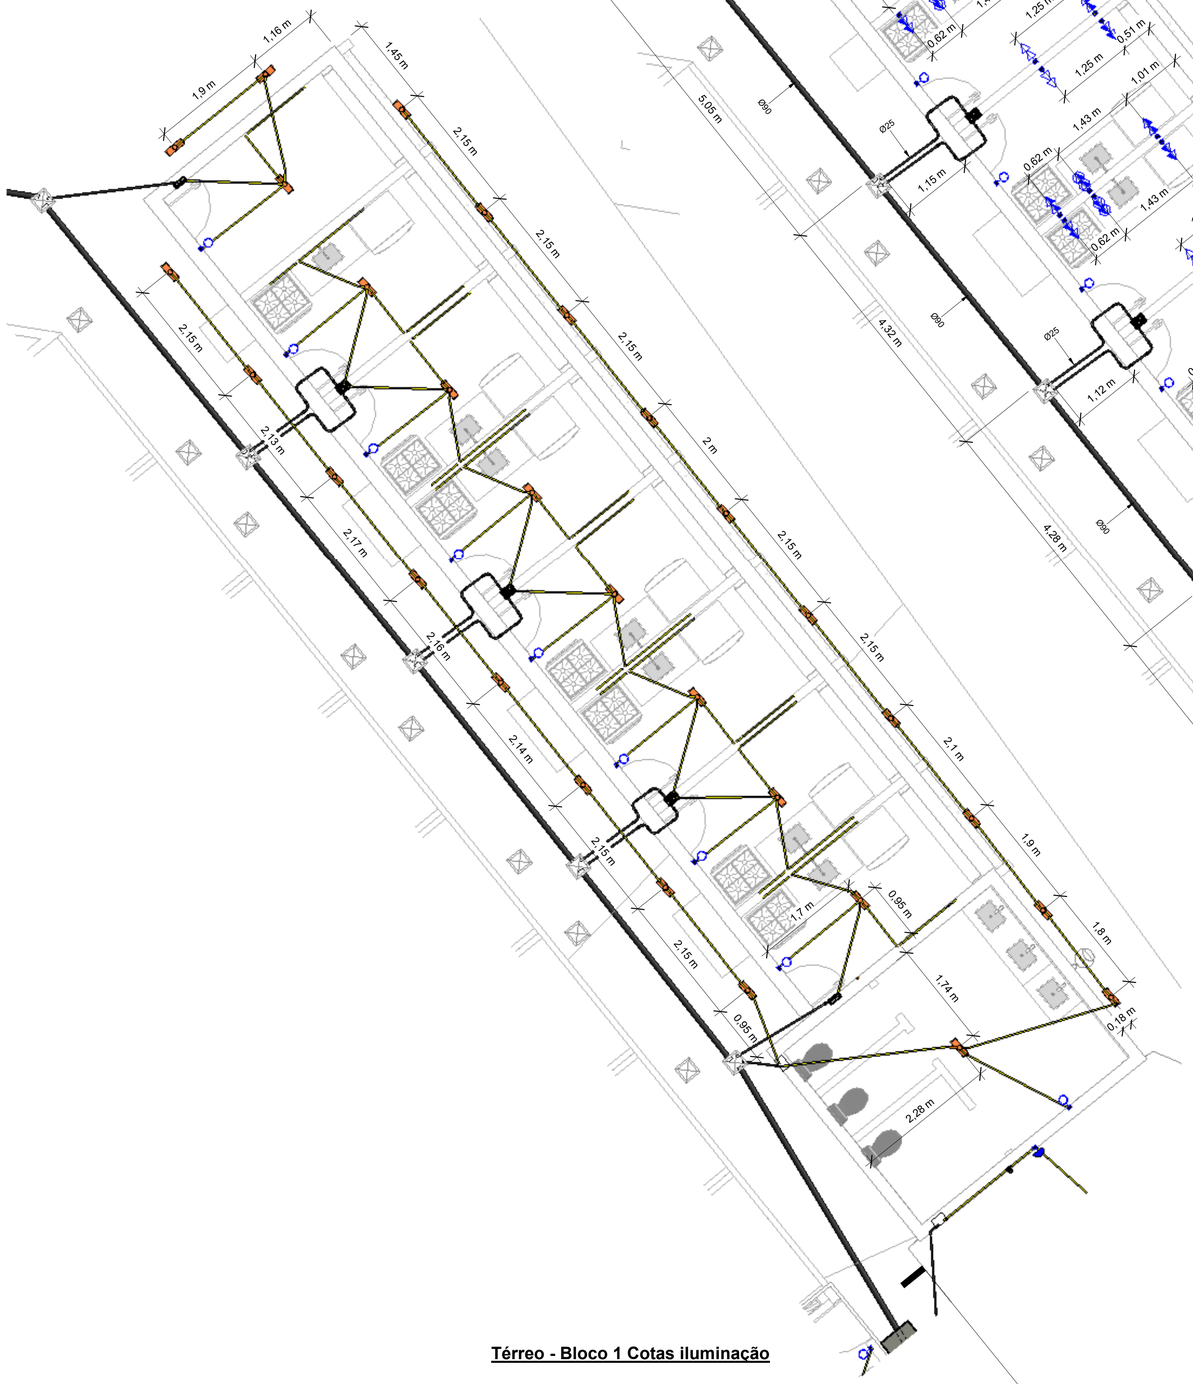


Térreo - Bloco 1 Cotas iluminação

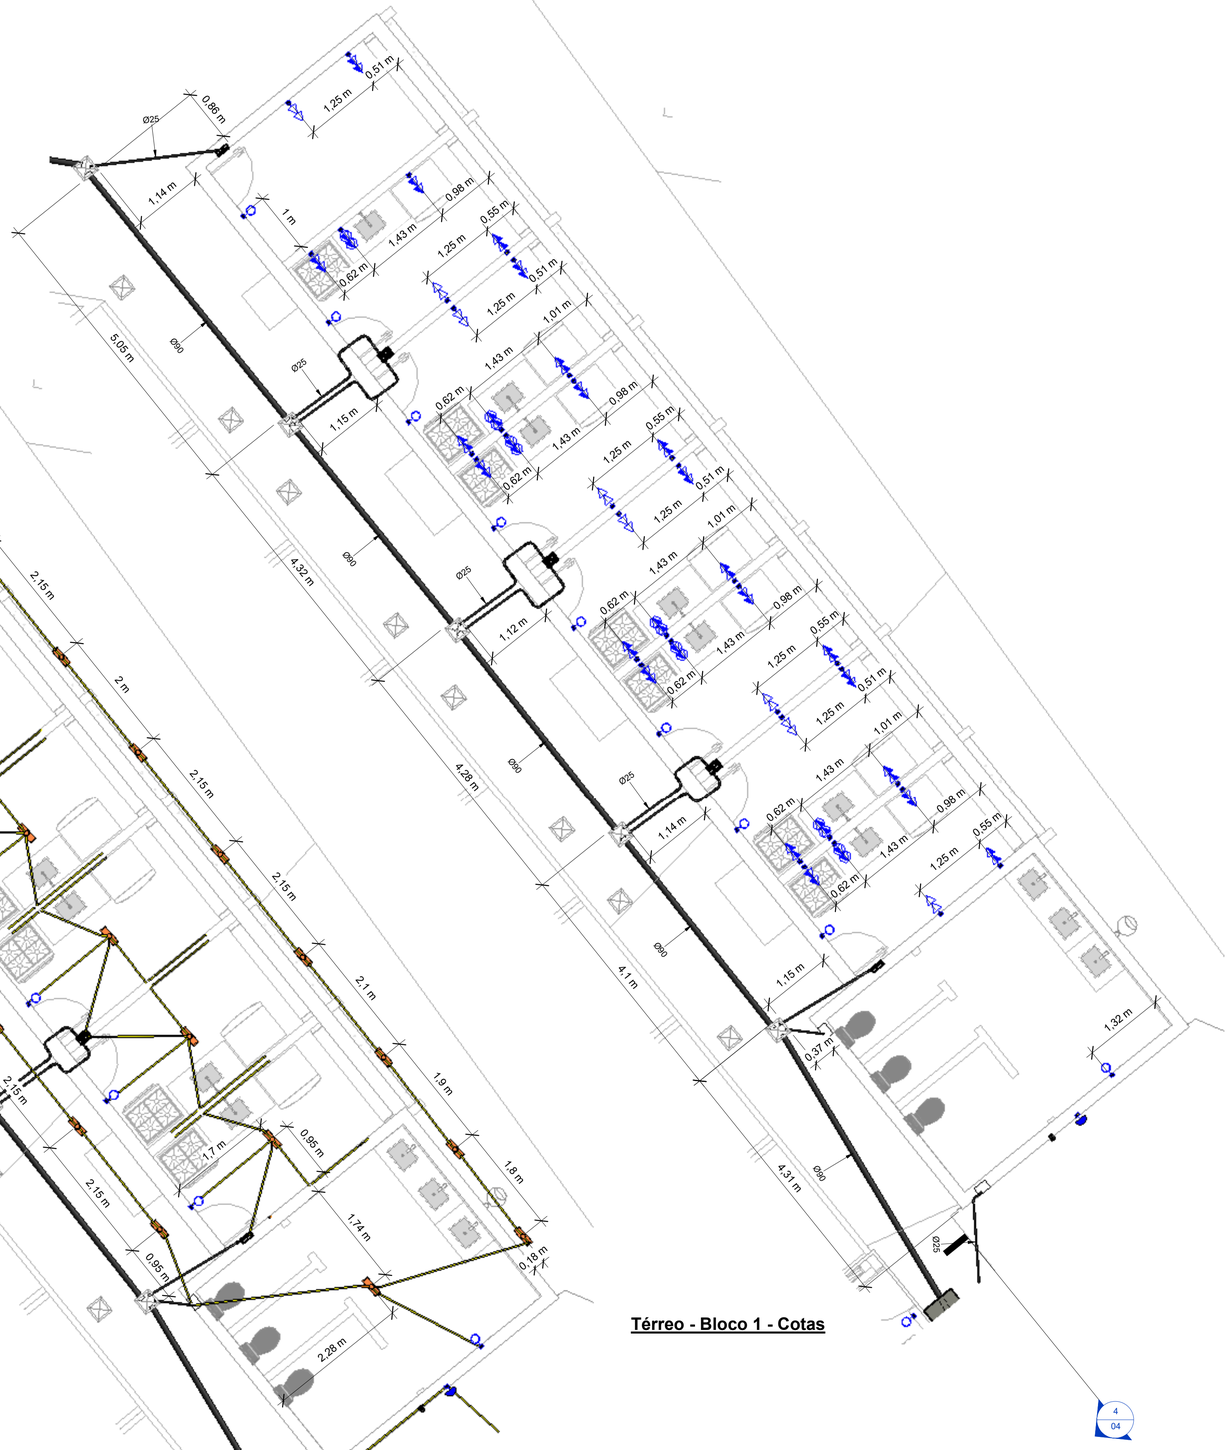

Térreo - Bloco 1 - Cotas

gov.br
Documento assinado digitalmente
MICAELL NICOLAS BOMFIM GOES
Data: 25/09/2025 16:59:00-0300
Verifique em https://validar.iti.gov.br

REV.	DESCRIÇÃO	DATA	POR	APROV.

PROPRIETÁRIO:
PREFEITURA MUNICIPAL DE PROPRIÁ

CONTEÚDO:
Bloco 1 - Cotas

ENDEREÇO DO PROJETO:
Praça João F. Brito, Propriá-Se, 49900-000

PROJETO:
Elétrico - Praça Estrela

AUTOR/DESENHISTA: **Sérgio Lima Lobão Filho** REGISTRO: **271872867-1**

RESPONSÁVEL TÉCNICO: **Verificador** REGISTRO: **2718230036-3**

DATA:	ESCALA:	PRANCHA:
MAIO/2025	1 : 50	09