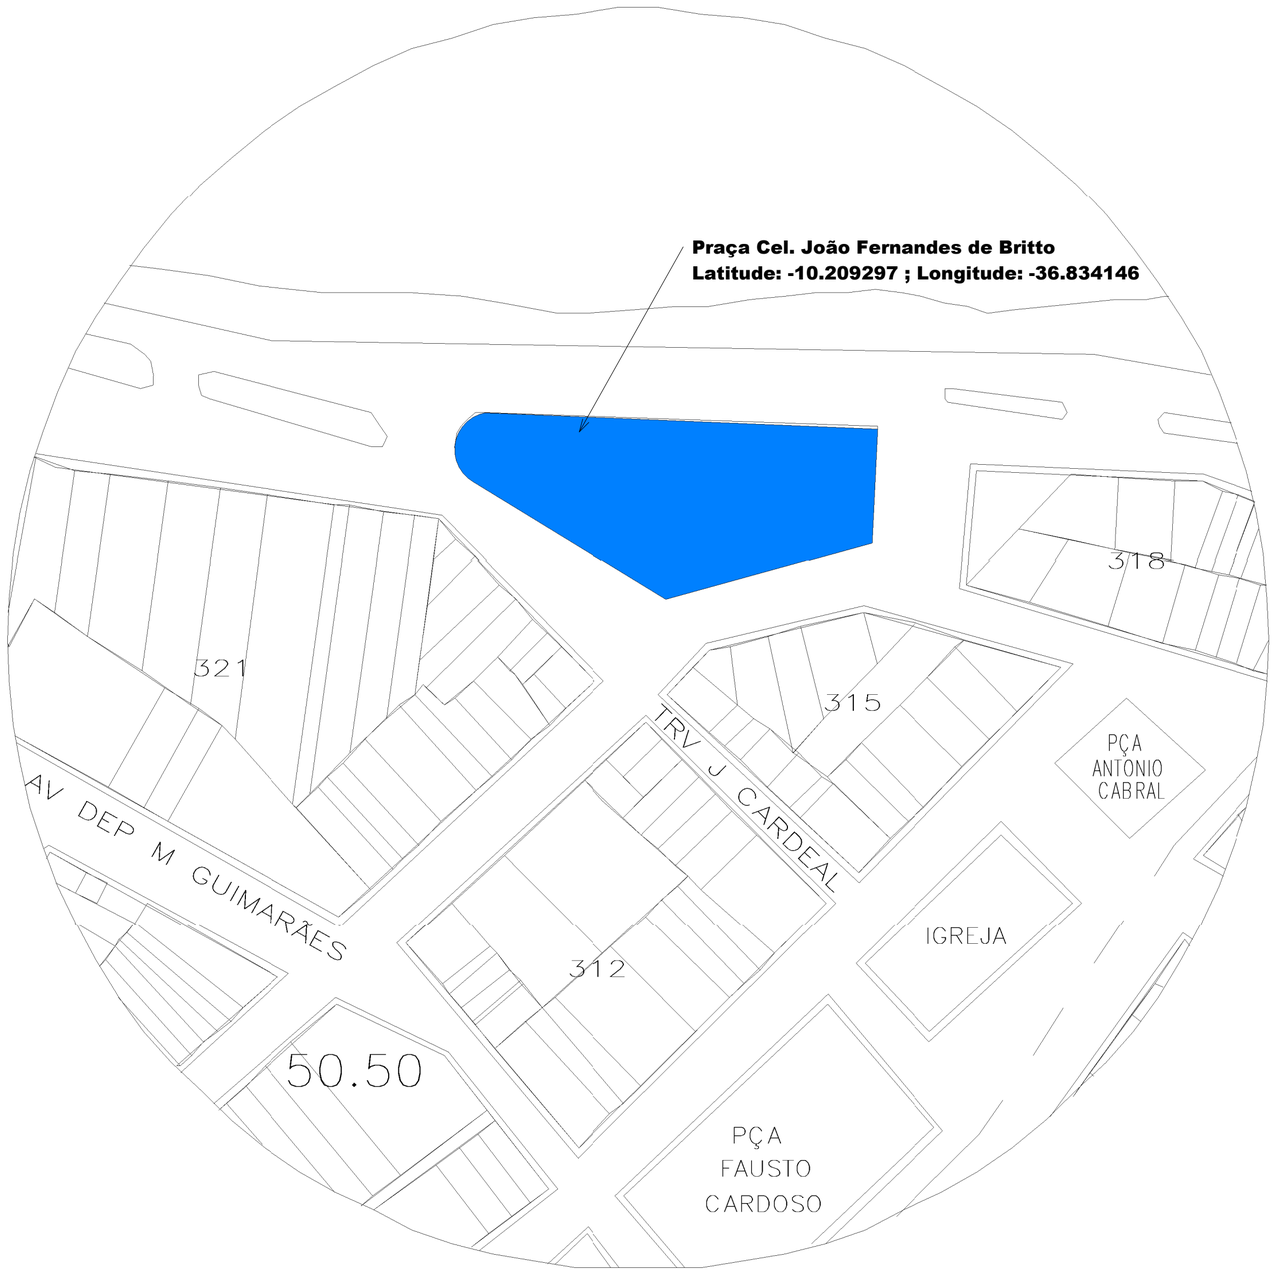


Planta de Implantação
1 : 1000

gov.br
Documento assinado digitalmente
MICAELL NICOLAS BOMFIM GOES
Data: 25/07/2025 14:35:41-0300
Verifique em https://validar.iti.gov.br

REV.	DESCRIÇÃO	DATA	POR	APROV.

PROPRIETÁRIO:
PREFEITURA MUNICIPAL DE PROPIRÁ

CONTEÚDO:
Planta de Implantação

ENDEREÇO DO PROJETO:
PÇ. CORONEL JOÃO FERNANDES DE BRITTO, CENTRO - PROPRIÁ/SE

PROJETO:
PROJETO DE COMBATE À INCÊNDIO DA PÇ. CEL. JOÃO FERNANDES DE BRITTO

AUTOR/DESENHISTA:
ENG. MICAELL NÍCOLAS BOMFIM GÓES REGISTRO: **271823036-3**

RESPONSÁVEL TÉCNICO:
ENG. MICAELL NÍCOLAS BOMFIM GÓES REGISTRO: **271823036-3**

DATA: **JUL/2025**
ESCALA: **1 : 1000**
PRANCHA: **01/03**