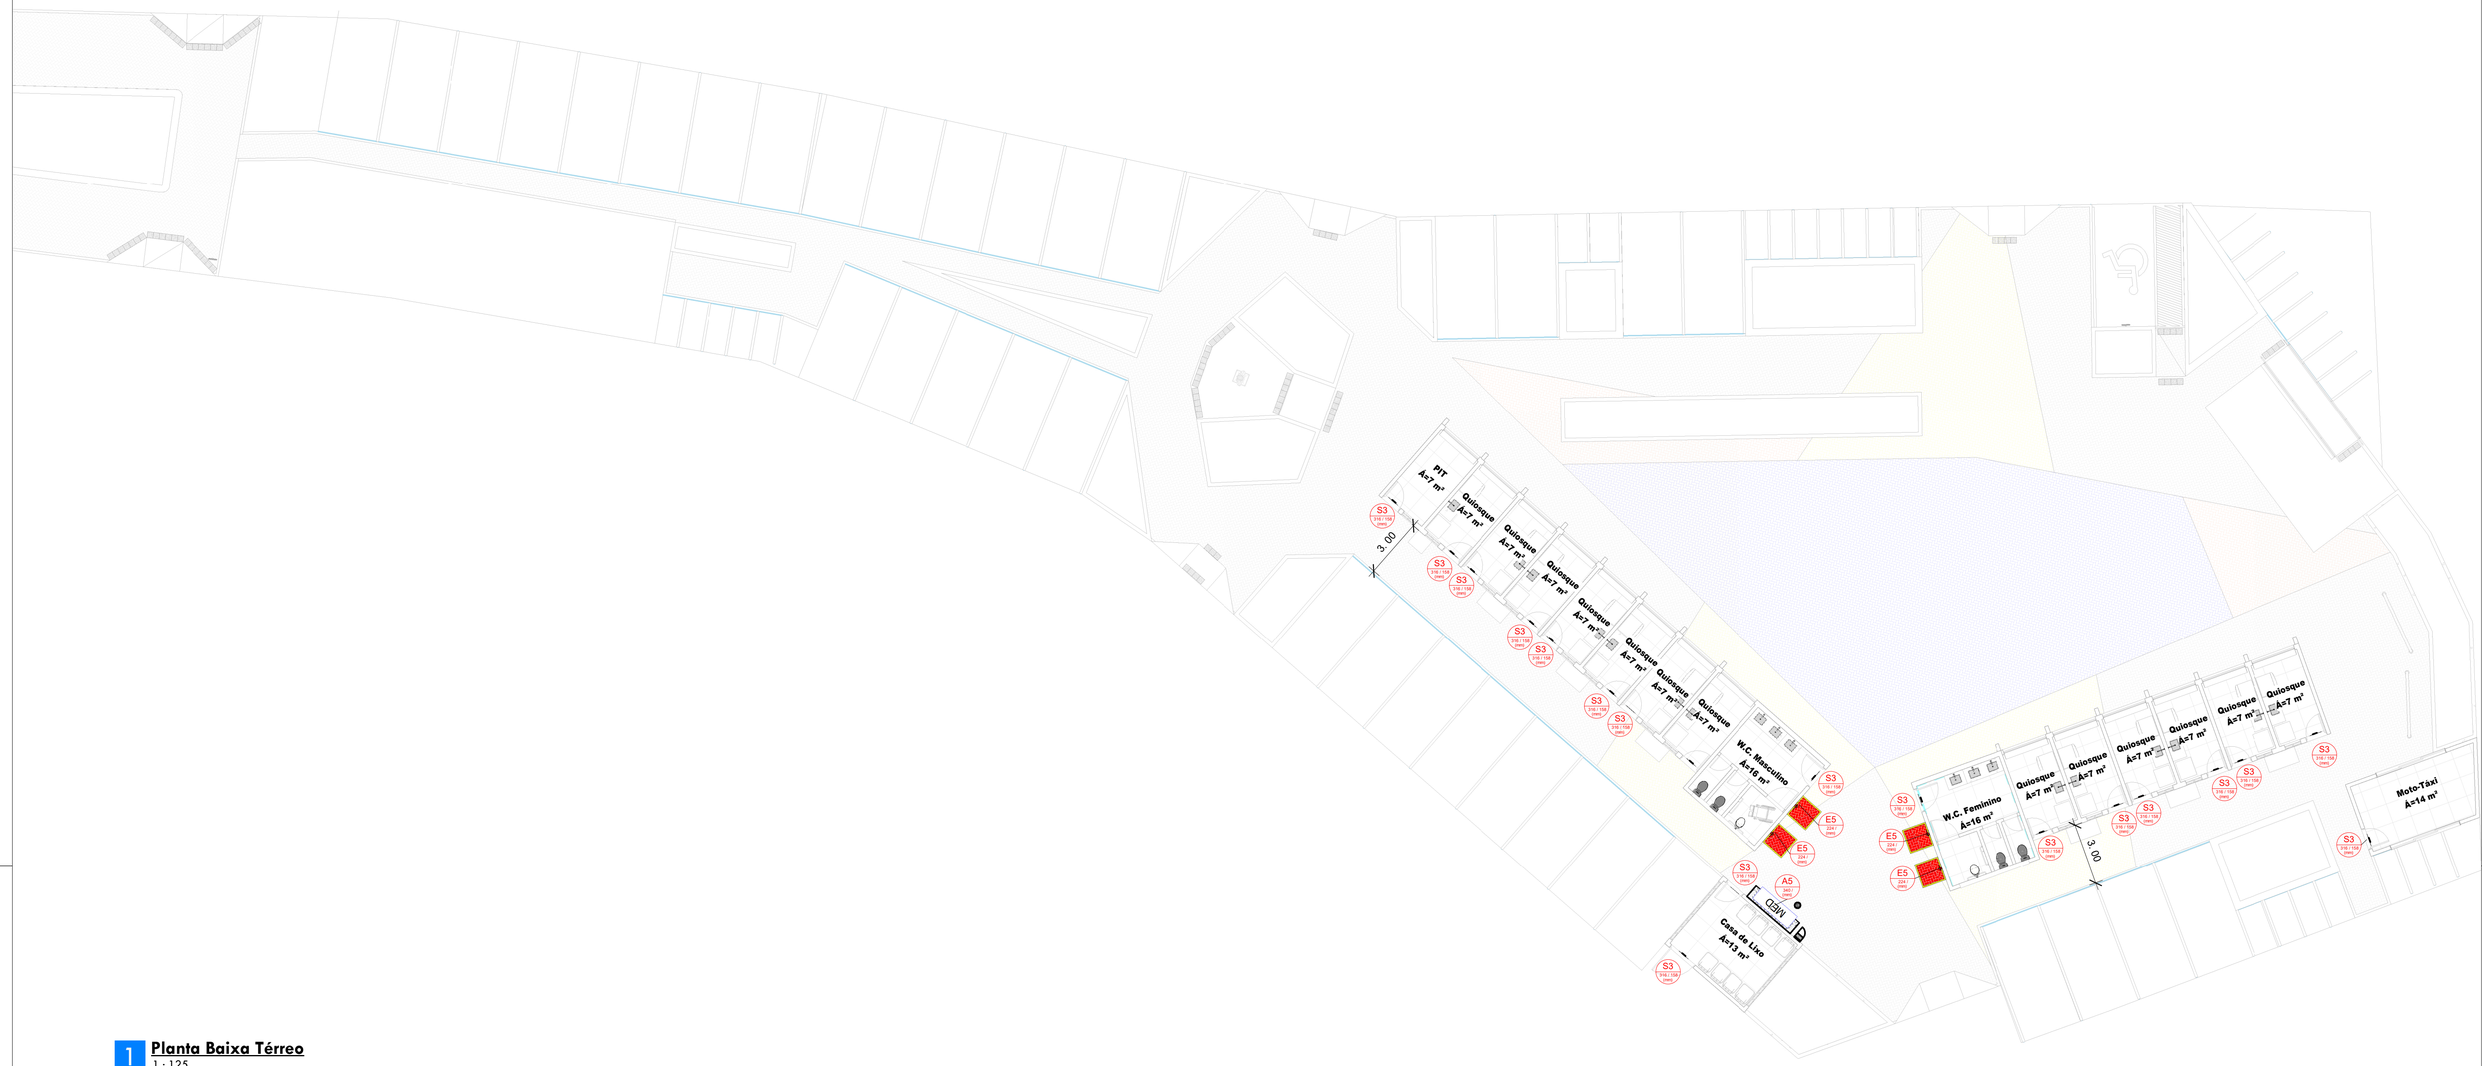


1 Planta Baixa Térreo
1 : 125

ÁREA CONSTRUÍDA	
Bloco 01	104,45 m²
Bloco 02	129,82 m²
Casa de Lixo	15,68 m²
Moto Táxi	16,09 m²
TOTAL	**266,04 m²**
ÁREA DO TERRENO 1981,24 m²	

SINALIZAÇÃO DE ORIENTAÇÃO E SALVAMENTO - IT 20/2025 CBMSP				
CÓDIGO	SÍMBOLO	SIGNIFICADO	FORMA E COR	APLICAÇÃO
SI		SAÍDA DE EMERGÊNCIA	SÍMBOLO: RETÂNGULO FUNDO: VERDE PICTOGRAMA: FOTOLUMINESCENTE MENSAGEM "SAÍDA" OU MENSAGEM "SAÍDA" E PICTOGRAMA E/OU SETA DIRECIONAL: FOTOLUMINESCENTE, COM ALTURA DE LETRA SEMPRE MAIOR OU IGUAL A 50MM	INDICAÇÃO DA SAÍDA DE EMERGÊNCIA, COM OU SEM COMPLEMENTAÇÃO DO PICTOGRAMA FOTOLUMINESCENTE (SETA OU IMAGEM, OU AMBOS)
S2				
S3				
SI2	SAÍDA			
A5		CUIDADO, RISCO DE CHOQUE ELÉTRICO	SÍMBOLO: TRIANGULAR FUNDO: AMARELO PICTOGRAMA: PRETA FAIXA TRIANGULAR: PRETA	PRÓXIMO A INSTALAÇÕES ELÉTRICAS QUE OFEREÇAM RISCO DE CHOQUE
SINALIZAÇÃO DE EQUIPAMENTOS - IT 04/2018 CMBSE				
E5		EXTINTOR DE INCÊNDIO	SÍMBOLO: QUADRADO FUNDO: VERMELHA PICTOGRAMA: FOTOLUMINESCENTE	INDICAÇÃO DE LOCALIZAÇÃO DE EXTINTORES DE INCÊNDIO
SÍMBOLOS - IT 04/2018 CMBSE				
		CARGA DE PÓ ABC - 2-A:20-BC		
		PONTO DE ILUMINAÇÃO DE EMERGÊNCIA		

gov.br
Documento assinado digitalmente
MICAELL NICOLAS BOMFIM GOES
Data: 25/07/2025 14:35:41-0300
Verifique em https://validar.iti.gov.br

REV.	DESCRIÇÃO	DATA	POR	APROV.

PROPRIETÁRIO:
PREFEITURA MUNICIPAL DE PROPRIÁ

CONTEÚDO:
Planta Baixa Geral

ENDEREÇO DO PROJETO:
PÇ. CORONEL JOÃO FERNANDES DE BRITTO, CENTRO - PROPRIÁ/SE

PROJETO:
PROJETO DE COMBATE À INCÊNDIO DA PÇ. CEL. JOÃO FERNANDES DE BRITTO

AUTOR/DESENHISTA:
ENG. MICAELL NÍCOLAS BOMFIM GÓES — REGISTRO: **271823036-3**

RESPONSÁVEL TÉCNICO:
ENG. MICAELL NÍCOLAS BOMFIM GÓES — REGISTRO: **271823036-3**

DATA: **JUL/2025** | ESCALA: **Como indicado** | PRANCHA: **02/03**