




1 Bloco 01
1 : 50

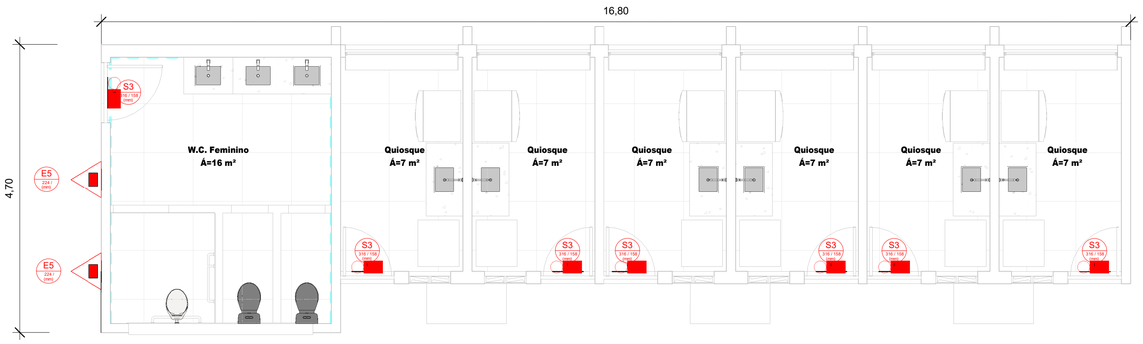

Luminária - Iluminação de Emergência

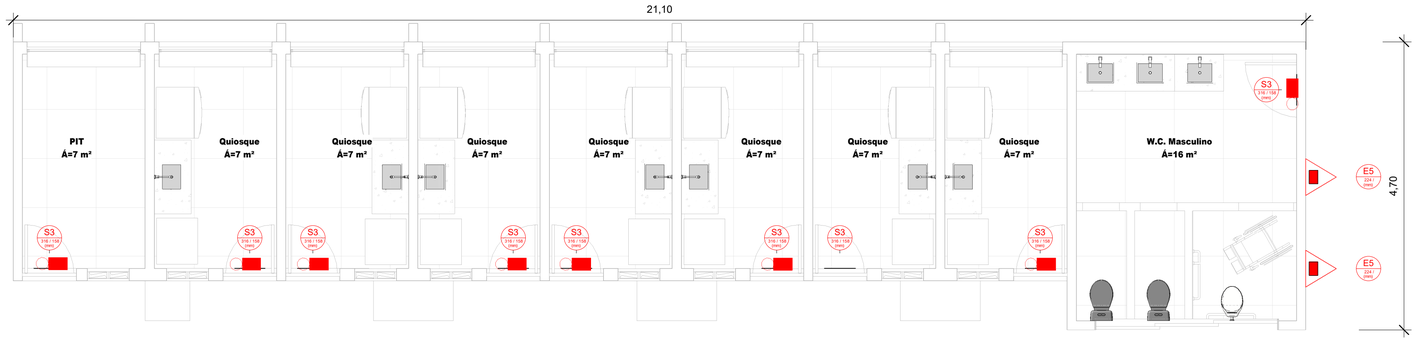

2 Bloco 02
1 : 50

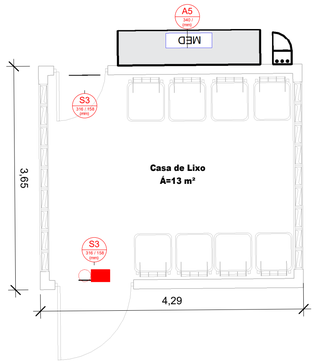


3 Casa de Lixo
1 : 50




4 Moto Táxi
1 : 50


Tabela de quantitativo das placas de sinalização	
Família e tipo	**Qtd**
PLACA DE SINALIZAÇÃO-A5: Distancia maxima visibilidade - 10 metros	1
PLACA DE SINALIZAÇÃO-E5: Distancia maxima visibilidade - 10 metros	4
PLACA DE SINALIZAÇÃO-S3: Distancia maxima visibilidade - 10 metros	20
Tabela de quantitativo de equipamentos hidráulicos	
Descrição	**Qtd**
Extintor portatil 2-A20-BC	4
Tabela de Quantitativo de luminárias	
Descrição	**Qtd.**
Luminária de emergência de LED	17

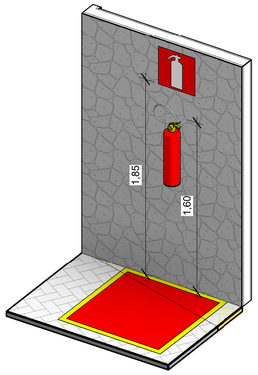


5 Vista Extintor

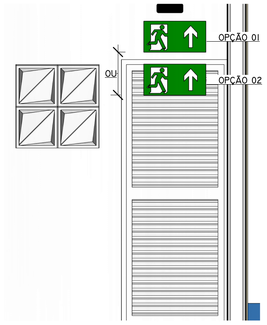

6 Vista Saída de Emergência
1 : 25

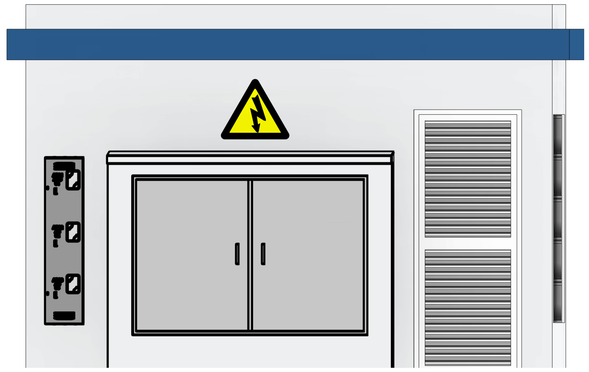

7 Vista Placa de Risco de Choque
1 : 25

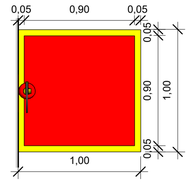

8 Sinalização de Piso
1 : 25

INSTRUÇÃO TÉCNICA Nº 01/2021 - PROCEDIMENTOS ADMINISTRATIVO I CORPO DE BOMBEIROS MILITAR DE SERGIPE				
CLASS. DAS EDIF. E ÁREAS DE RISCO QUANTO À OCUPAÇÃO				
GRUPO	OCUPAÇÃO	DIVISÃO	DESCRIÇÃO	EXEMPLOS
F	LOCAL DE REUNIÃO DE PÚBLICO	F - 8	LOCAL PARA REFEIÇÃO	LANCHONETES
CLASS. DAS EDIFICAÇÃO QUANTO A ALTURA				
TIPO	TIPO		ALTURA	
I	EDIFICAÇÃO TÉRREA		UM PAVIMENTO	
CARGA DE INCÊNDIO - INSTRUÇÃO TÉCNICA Nº 14/2021 - CBMSE				
OCUPAÇÃO/USO	DIVISÃO	DESCRIÇÃO	CARGA DE INCÊNDIO EM MJ/M²	
LOCAIS DE REUNIÃO DE PÚBLICO	F - 8	LANCHONETES, REFEITÓRIOS, CANTINAS E ASSEMELHADOS	300 MJ/M²	
CLASSIFICAÇÃO DAS EDIFICAÇÕES E ÁREAS DE RISCO QUANTO A CARGA DE INCÊNDIO				
RISCO	CARGA DE INCÊNDIO EM MJ/M²			
BAIXO	300 MJ/M²			
CONTROLE DE MATERIAIS DE ACABAMENTO E REVESTIMENTO - IT Nº10/2021 - CBMSE				
PISO	ACABAMENTO	CLASSE I (INCOMBUSTÍVEL), II-A, III-A OU IV-A		
	REVESTIMENTO			
PAREDE	ACABAMENTO	CLASSE I (INCOMBUSTÍVEL) OU II-A		
	REVESTIMENTO			
TETO E FORRO	ACABAMENTO	CLASSE I (INCOMBUSTÍVEL) OU II-A		
	REVESTIMENTO			
QUADRO DE RESUMO DAS MEDIDAS DE SEGURANÇA				
SAÍDAS DE EMERGÊNCIA	DIMENSIONADO CONFORME IT Nº 11/2025 - CBMBSP			
SINALIZAÇÃO DE EMERGÊNCIA	O SISTEMA DE SINALIZAÇÃO DE EMERGÊNCIA ATENDE À IT 20/2025 - CBMSP			
EXTINTORES	SISTEMA DE PROTEÇÃO POR EXTINTORES DE INCÊNDIO IT Nº 21/2021 - CBMSE			
ILUMINAÇÃO DE EMERGÊNCIA	CONFORME INSTRUÇÃO TÉCNICA Nº 18/2021 - CBMSE			

SINALIZAÇÃO DE ORIENTAÇÃO E SALVAMENTO - IT 20/2025 CBMSP				
CÓDIGO	SÍMBOLO	SIGNIFICADO	FORMA E COR	APLICAÇÃO
S1		SAÍDA DE EMERGÊNCIA	SÍMBOLO: RETÂNGULO FUNDO: VERDE PICTOGRAMA: FOTOLUMINESCENTE MENSAGEM "SAÍDA" OU MENSAGEM "SAÍDA" E PICTOGRAMA E/OU SETA DIRECIONAL; FOTOLUMINESCENTE, COM ALTURA DE LETRA SEMPRE MAIOR OU IGUAL A 50MM	INDICAÇÃO DA SAÍDA DE EMERGÊNCIA, COM OU SEM COMPLEMENTAÇÃO DO PICTOGRAMA FOTOLUMINESCENTE (SETA OU IMAGEM, OU AMBOS)
S2				
S3				
S12	SAÍDA			
A5		CUIDADO, RISCO DE CHOQUE ELÉTRICO	SÍMBOLO: TRIANGULAR FUNDO: AMARELO PICTOGRAMA: PRETA FAIXA TRIANGULAR: PRETA	PRÓXIMO A INSTALAÇÕES ELÉTRICAS QUE OFEREÇAM RISCO DE CHOQUE
SINALIZAÇÃO DE EQUIPAMENTOS - IT 04/2018 CMBSE				
E5		EXTINTOR DE INCÊNDIO	SÍMBOLO: QUADRADO FUNDO: VERMELHA PICTOGRAMA: FOTOLUMINESCENTE	INDICAÇÃO DE LOCALIZAÇÃO DE EXTINTORES DE INCÊNDIO
SÍMBOLOS - IT 04/2018 CMBSE				
		CARGA DE PÓ ABC - 2-A:20-BC		
		PONTO DE ILUMINAÇÃO DE EMERGÊNCIA		

gov.br
Documento assinado digitalmente
MICAELL NICOLAS BOMFIM GOES
Data: 25/07/2025 14:35:41-0300
Verifique em https://validar.iti.gov.br

REV.	DESCRIÇÃO	DATA	POR	APROV.

PROPRIETÁRIO: PREFEITURA MUNICIPAL DE PROPIRÁ

CONTEÚDO: **Sinalização, Riscos e Extintores**

ENDEREÇO DO PROJETO: PÇ. CORONEL JOÃO FERNANDES DE BRITTO, CENTRO - PROPRIÁ/SE

PROJETO: PROJETO DE COMBATE À INCÊNDIO DA PÇ. CEL. JOÃO FERNANDES DE BRITTO

AUTOR/DESENHISTA: ENG. MICAELL NÍCOLAS BOMFIM GÓES — REGISTRO: 271823036-3

RESPONSÁVEL TÉCNICO: ENG. MICAELL NÍCOLAS BOMFIM GÓES — REGISTRO: 271823036-3

DATA: JUL/2025 | ESCALA: Como indicado | PRANCHA: 03/03