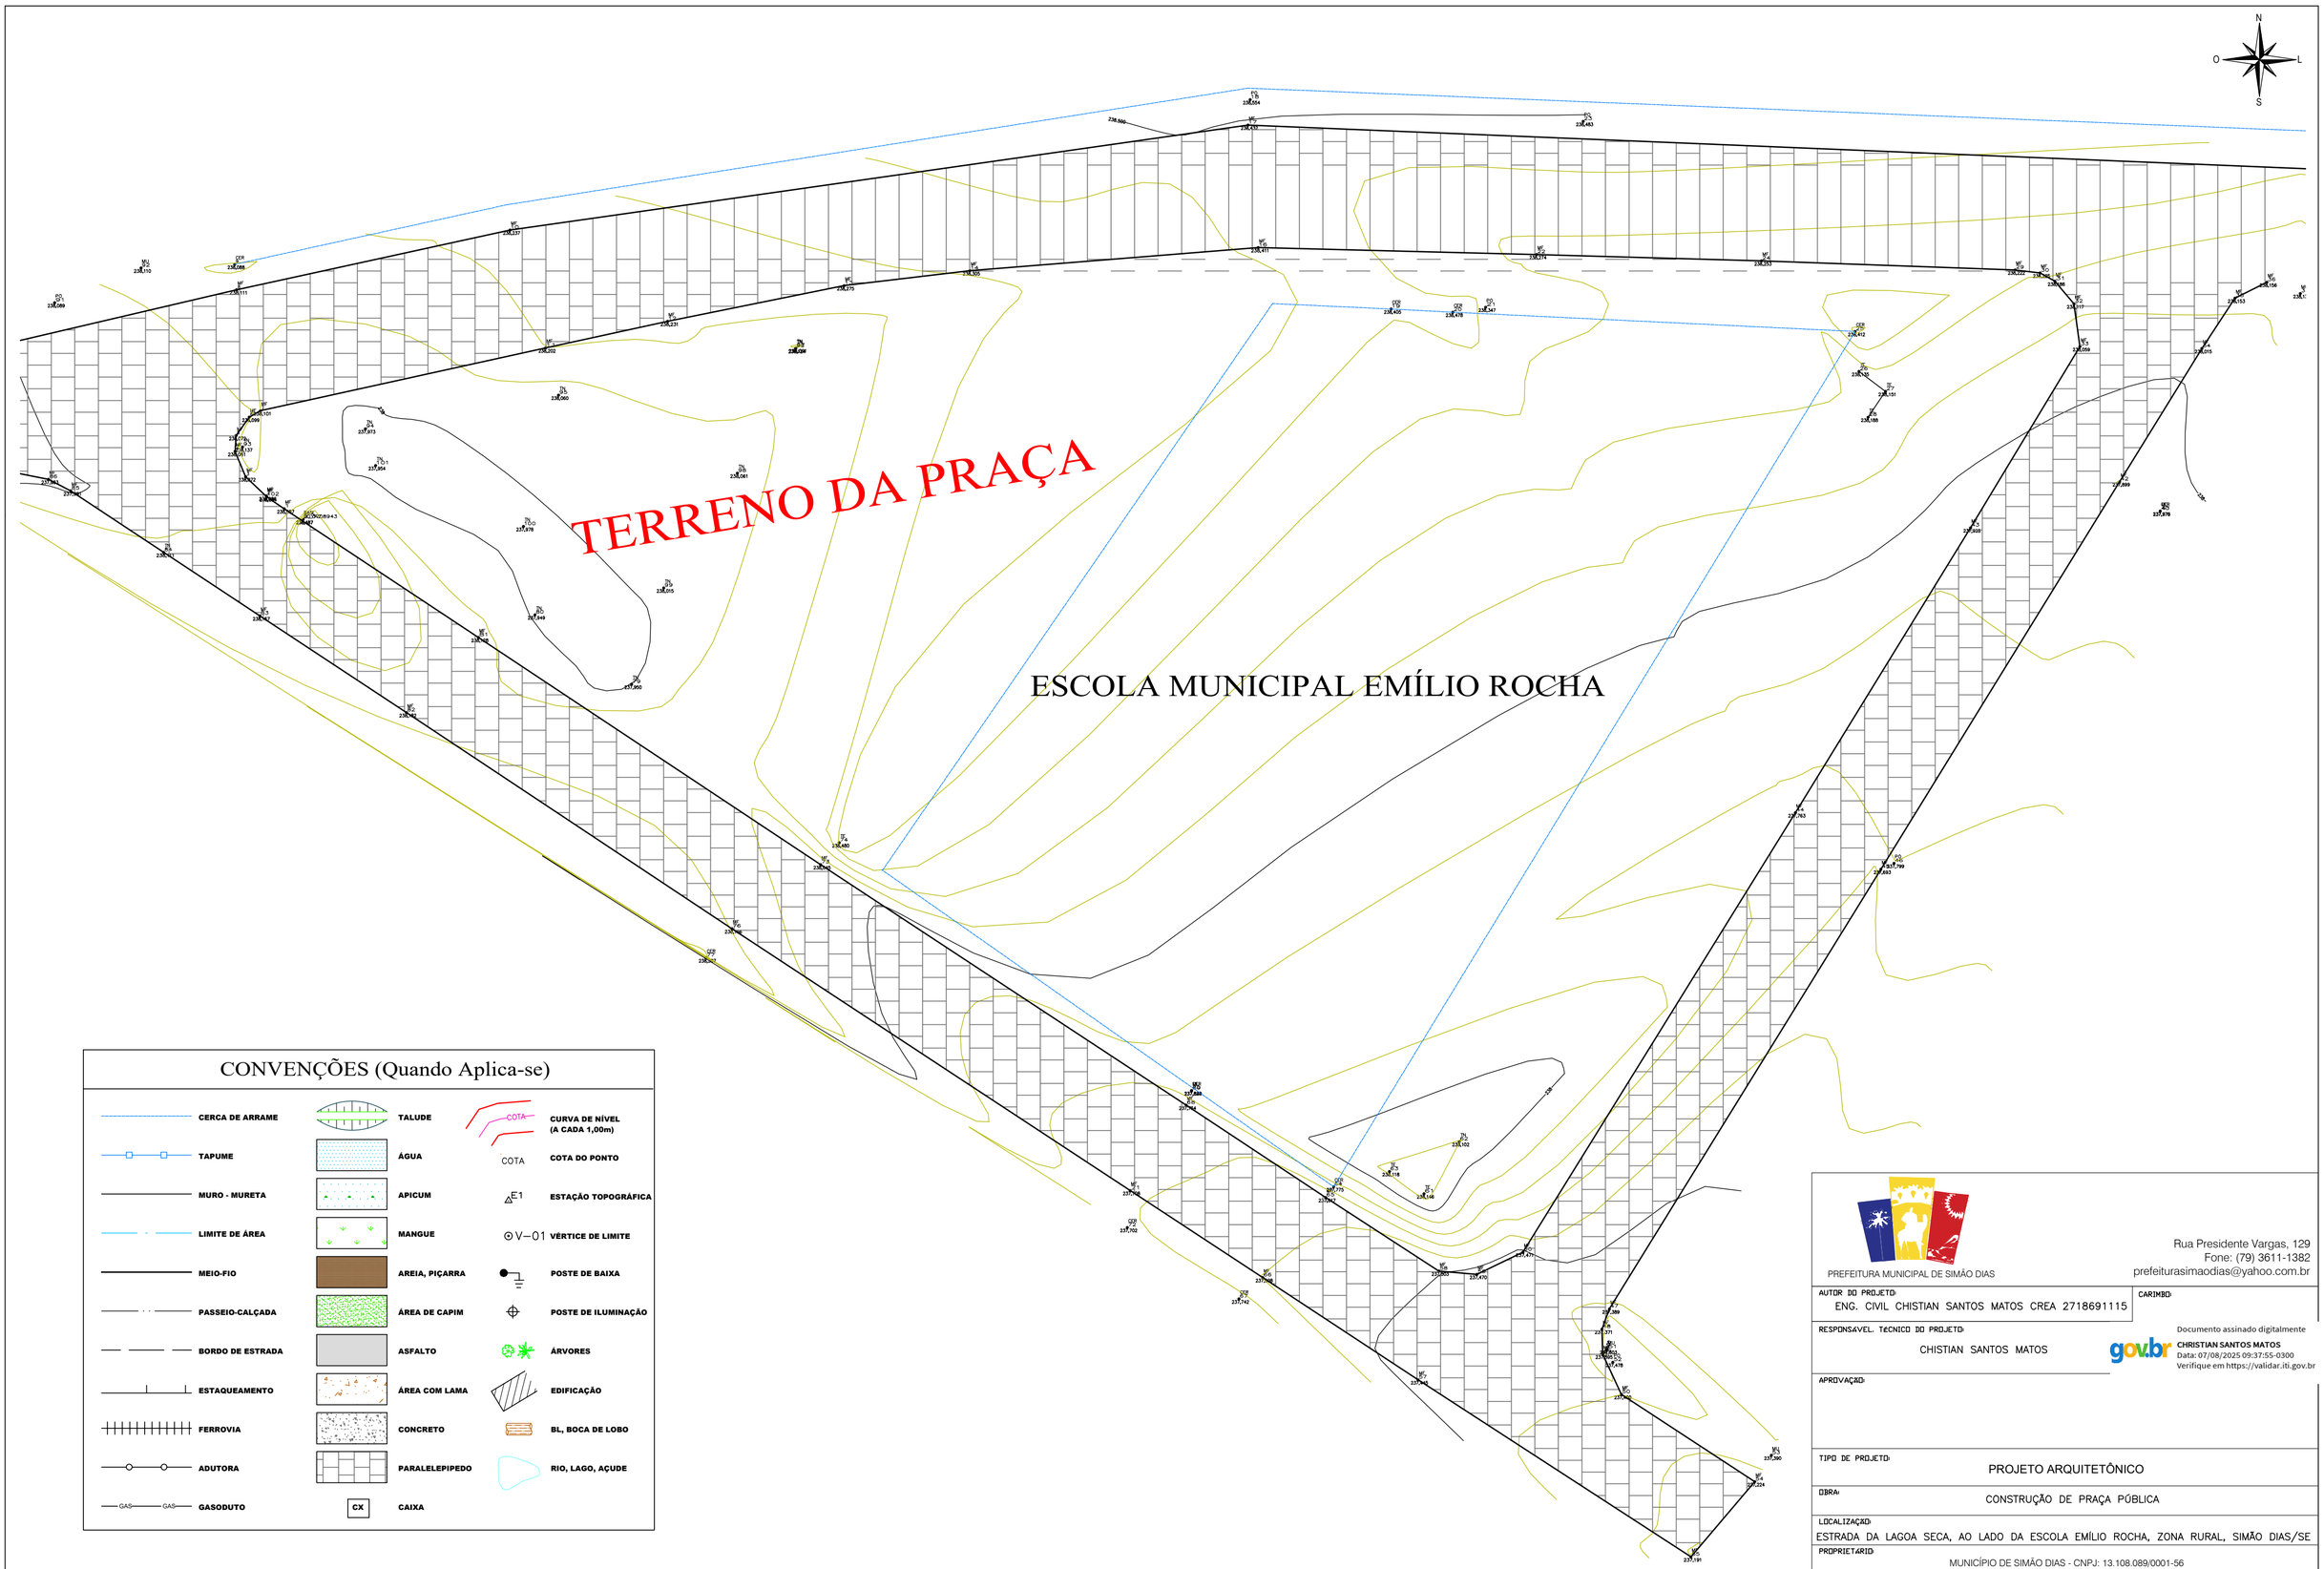

CONVENÇÕES (Quando Aplica-se)

CERCA DE ARRAME		TALUDE	COTA	CURVA DE NÍVEL (A CADA 1,00m)
TAPUME		ÁGUA	COTA	COTA DO PONTO
MURO - MURETA		APICUM	E1	ESTAÇÃO TOPOGRÁFICA
LIMITE DE ÁREA		MANGUE	V–01	VÉRTICE DE LIMITE
MEIO-FIO		AREIA, PIÇARRA		POSTE DE BAIXA
PASSEIO-CALÇADA		ÁREA DE CAPIM		POSTE DE ILUMINAÇÃO
BORDO DE ESTRADA		ASFALTO		ÁRVORES
ESTAQUEAMENTO		ÁREA COM LAMA		EDIFICAÇÃO
FERROVIA		CONCRETO		BL, BOCA DE LOBO
ADUTORA		PARALELEPIPEDO		RIO, LAGO, AÇUDE
GASODUTO		CAIXA		

PREFEITURA MUNICIPAL DE SIMÃO DIAS

Rua Presidente Vargas, 129
Fone: (79) 3611-1382
prefeiturasimaodias@yahoo.com.br

AUTOR DO PROJETO:
ENG. CIVIL CHISTIAN SANTOS MATOS CREA 2718691115

CARIMBO:

RESPONSAVEL TECNICO DO PROJETO:
CHISTIAN SANTOS MATOS

gov.br
Documento assinado digitalmente
CHRISTIAN SANTOS MATOS
Data: 07/08/2025 09:37:55-0300
Verifique em https://validar.iti.gov.br

APROVAÇÃO:

TIPO DE PROJETO:
PROJETO ARQUITETÔNICO

OBRA:
CONSTRUÇÃO DE PRAÇA PÚBLICA

LOCALIZAÇÃO:
ESTRADA DA LAGOA SECA, AO LADO DA ESCOLA EMÍLIO ROCHA, ZONA RURAL, SIMÃO DIAS/SE

PROPRIETÁRIO:
MUNICÍPIO DE SIMÃO DIAS - CNPJ: 13.108.089/0001-56

CONTEUDO DA PRANCHA:
LEVANTAMENTO TOPOGRÁFICO

ESCALA:	DATA:	PRANCHA:
1/250	JULHO / 2025	02/07

DESENHO/DIGITALIZAÇÃO:
ERICA MODESTO - TECNICA EM EDIFICAÇÕES