



SEÇÕES TIPO DE PAVIMENTAÇÃO E QUANTIDADES

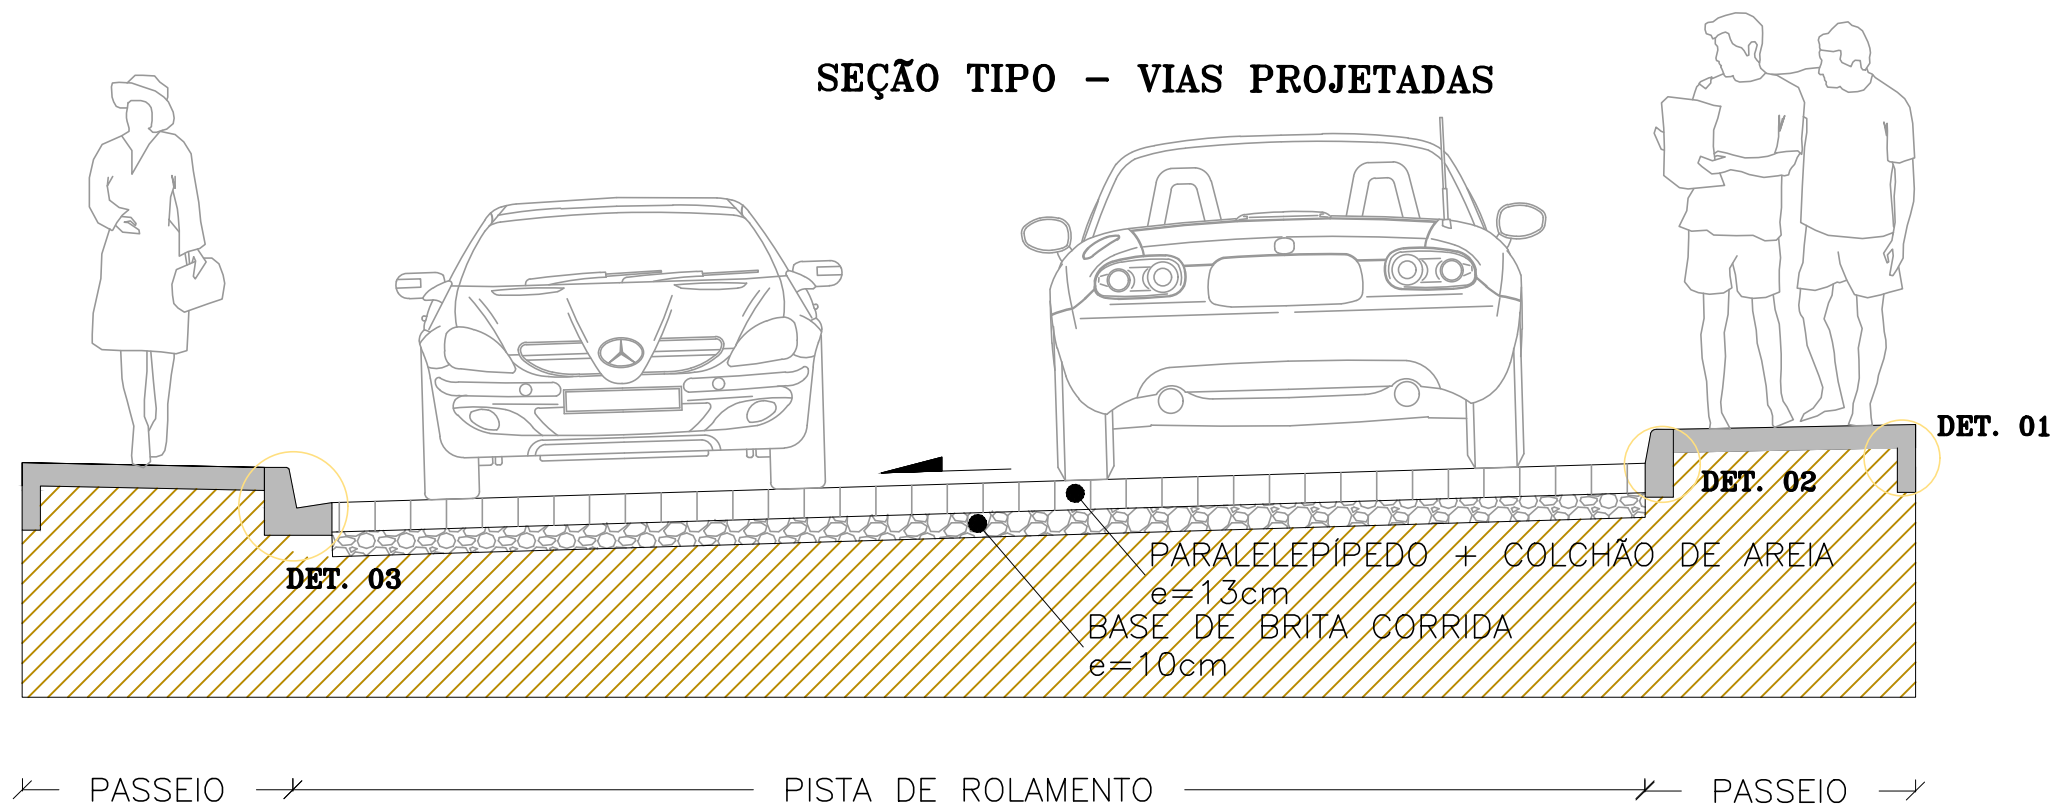


EIXO	LARGURA DA VIA	ABAUAMENTO	QUANTIDADE PARALELEPÍPEDO	QUANTIDADE BASE
EIXO A	5,0m	3% Lado Direito	330,00m ²	33,00m ³
EIXO B	5,0m	3% Lado Direito	645,00m ²	64,50m ³
EIXO C	4,0m	3% Cada Lado	201,50m ²	20,15m ³
Total ->			1.176,50m ²	117,65m ³


DETALHE 01
MEIO-FIO ENTERRADO

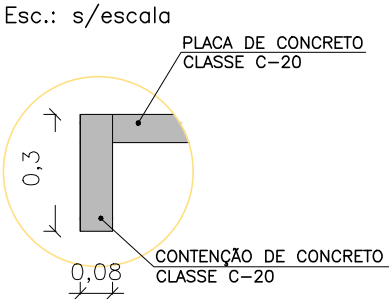


DETALHE 02
MEIO-FIO MFC-05

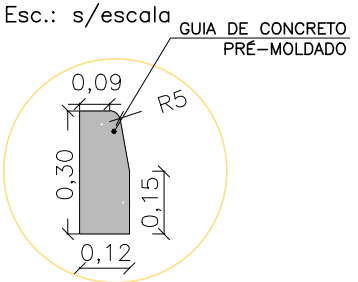

DETALHE 03
MEIO-FIO MFC-03

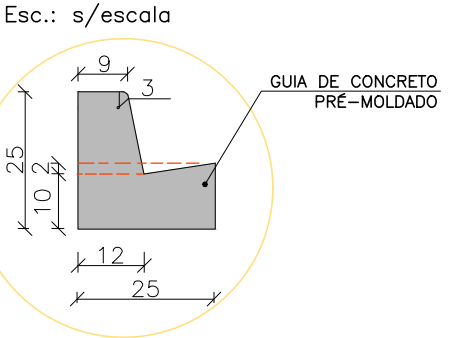

SEÇÃO TIPO – EIXO AUXILIAR

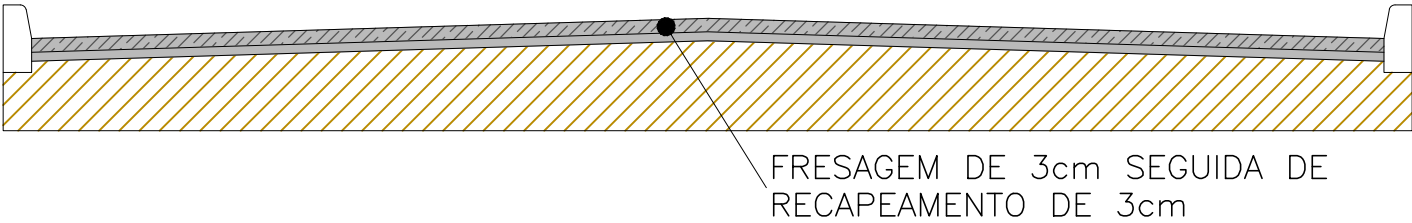

SERVIÇO	QUANTIDADE
FRESAGEM	2453,00m ²
RECAPEAMENTO	73,59m ³

CONVENÇÕES



Prefeitura Municipal de
MARUM / SE

OBRA: Projetos de Infraestrutura para o Povoado Loteamento Santo Antônio

ESTUDO: Projeto de Pavimentação

DESCRIÇÃO DA PRANCHA: Seções Tipo e Quantidades

RESPONSÁVEL TÉCNICO(A) PELO PROJETO:

RESPONSÁVEL PELO CONTRATO:

DATA: Outubro/2025

ESCALA: -

REVISÃO: R00

FOLHA: 4.1