
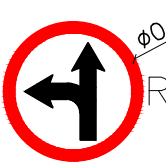
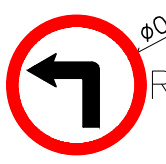



DETALHES CONSTRUTIVOS E QUANTIDADES

SINAIS DE REGULAMENTAÇÃO					
SINAL	DISCRIMINAÇÃO	QUANT. (und)	SINAL	DISCRIMINAÇÃO	QUANT. (und)
 R-1	PARADA OBRIGATÓRIA	2,00	 R-25c	SIGA EM FRENTE OU VIRE A ESQUERDA	2,00
 R-25a	VIRE A ESQUERDA	1,00			


SINAIS DE ADVERTÊNCIA		
SINAL	DISCRIMINAÇÃO	QUANT. (und)
 A-32a	TRÂNSITO DE PEDESTRES	6,00

DETALHES DE MONTAGEM

QUANTIDADE DE SUPORTE: 09 UNIDADES

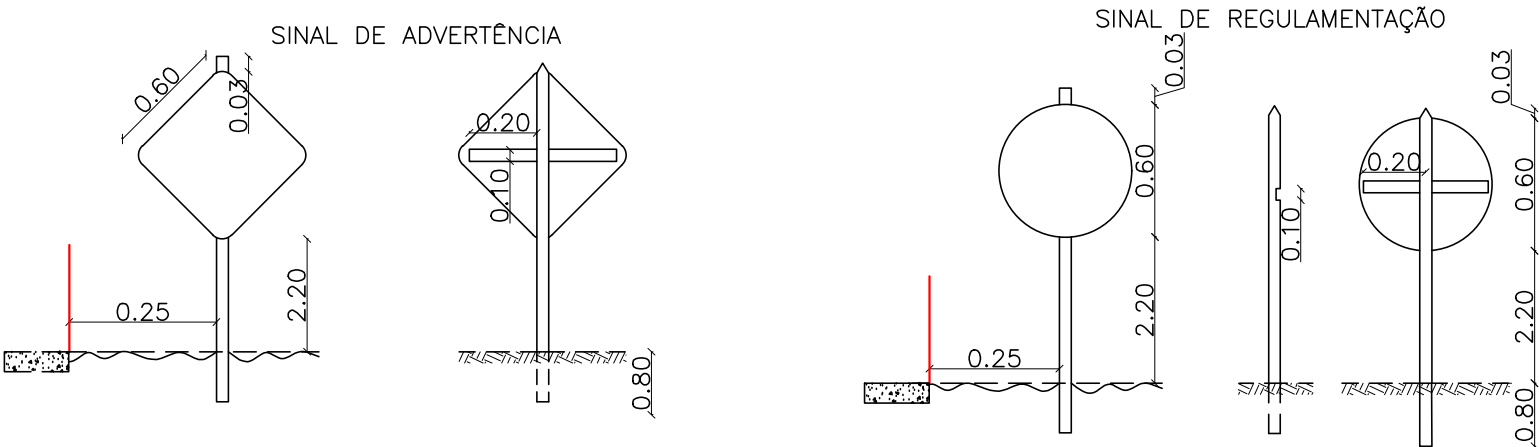

CONVENÇÕES

 Prefeitura Municipal de MARUM / SE	RESPONSÁVEL TÉCNICO(A) PELO PROJETO:	
	RESPONSÁVEL PELO CONTRATO:	
	OBRA: Projetos de Infraestrutura para o Povoado Loteamento Santo Antônio	
	ESTUDO: Projeto de Sinalização	
DESCRIÇÃO DA PRANCHA: Detalhes Construtivos e Quantidades		
DATA: Outubro/2025		REVISÃO: R00
ESCALA: -		FOLHA: 6.2