
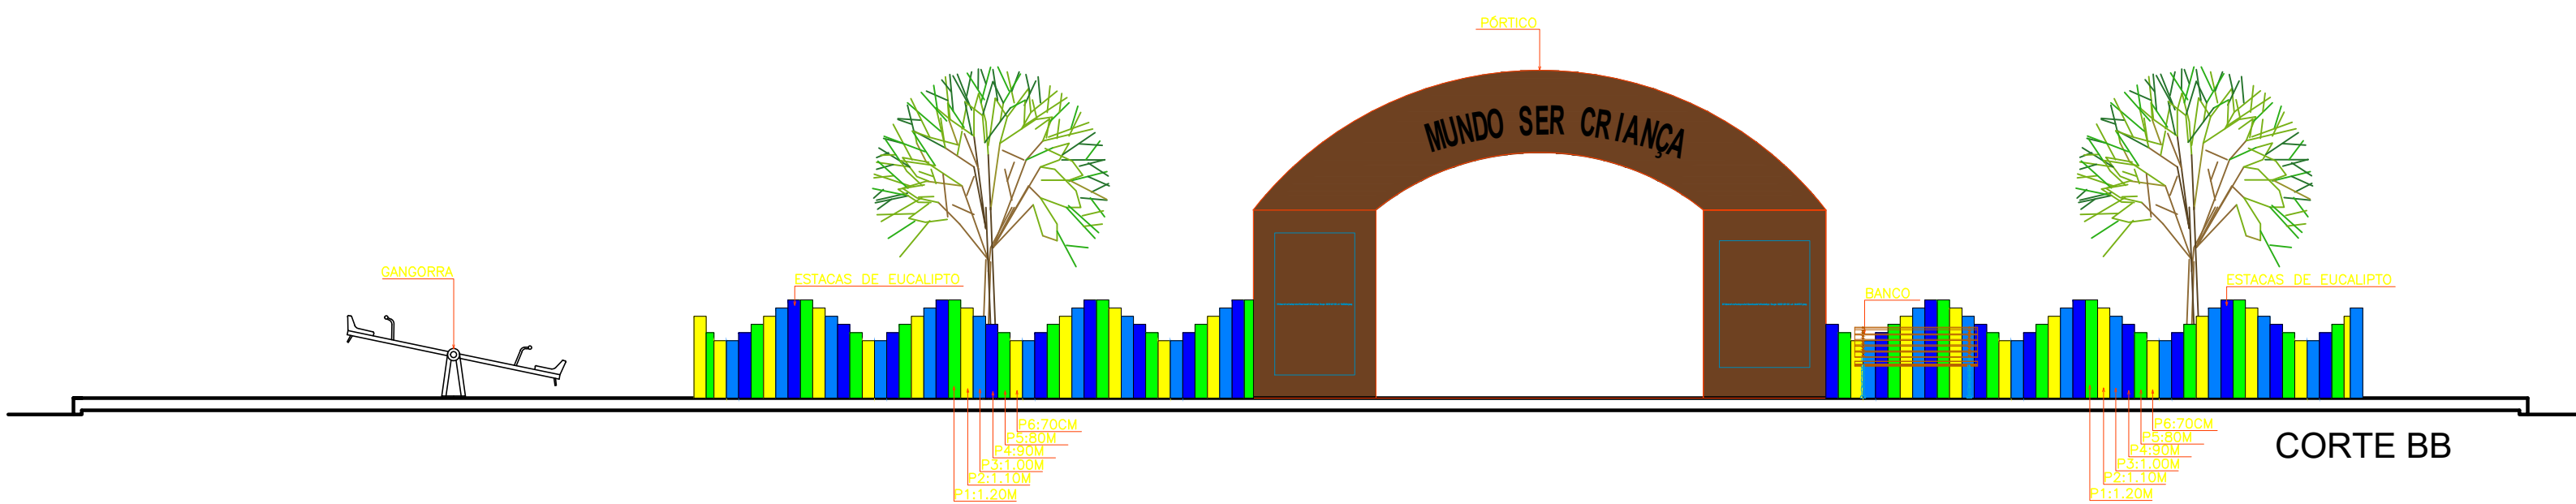
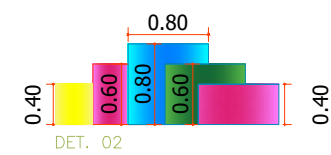


PLANTA DE LAYOUT
ESCALA 1/75

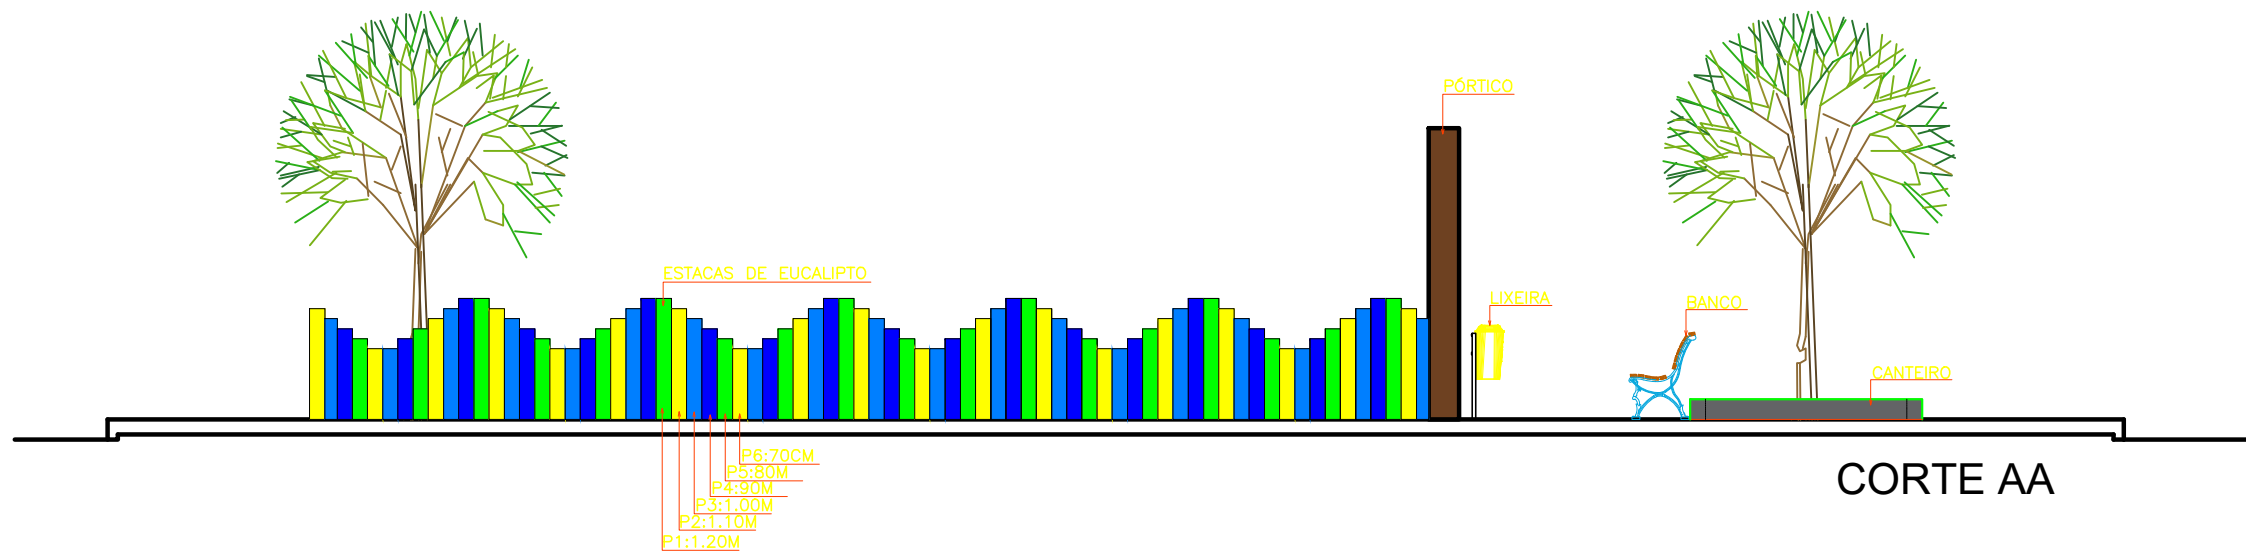

Nº REV.	DESCRIÇÃO	DATA	RESPONSÁVEL
-	-	-	-

ÉRICA LIMA CAVALCANTE MITIDIERI
SECRETÁRIA DE ESTADO

LUCAS ARAUJO DOS SANTOS
RESP. TÉCNICO



SECRETARIA DE ESTADO DA ASSISTÊNCIA SOCIAL, INCLUSÃO E CIDADANIA
PROPRIETÁRIO

PROJETO
BRINQUEDOPRAÇA
SITO: AV. 04, POVOADO CRASTO, SANTA LUZIA DO ITANHY

FRANCHA	ESCALA	1 / 75
PLANTA EXECUTIVA E DETALHES		
RESP. TÉCNICO	LUCAS ARAUJO DOS SANTOS	CREA 2720336378
COORDENADAS GEOGRÁFICAS:	-11.397387, -37.413523	ASSINATURA DIGITAL
DESENHO	RAFAELA PRATA	NOMEAÇÃO E ARQUIVAMENTO
		NUMERO DA PRANCHA ARQ-02/02

Protocolo de Assinatura(s)

O documento acima foi proposto para assinatura digital. Para verificar as assinaturas acesse o endereço <http://edocsergipe.se.gov.br/consultacodigo> e utilize o código abaixo para verificar se este documento é válido.

Código de verificação: RYFI-KI8J-ABC1-FFZI



O(s) nome(s) indicado(s) para assinatura, bem como seu(s) status em 22/10/2025 é(são) :

Legenda: ● Aprovada ● Indeterminada ● Pendente

- LUCAS ARAUJO DOS SANTOS 01/10/2025 14:17:54 (Certificado Digital)