




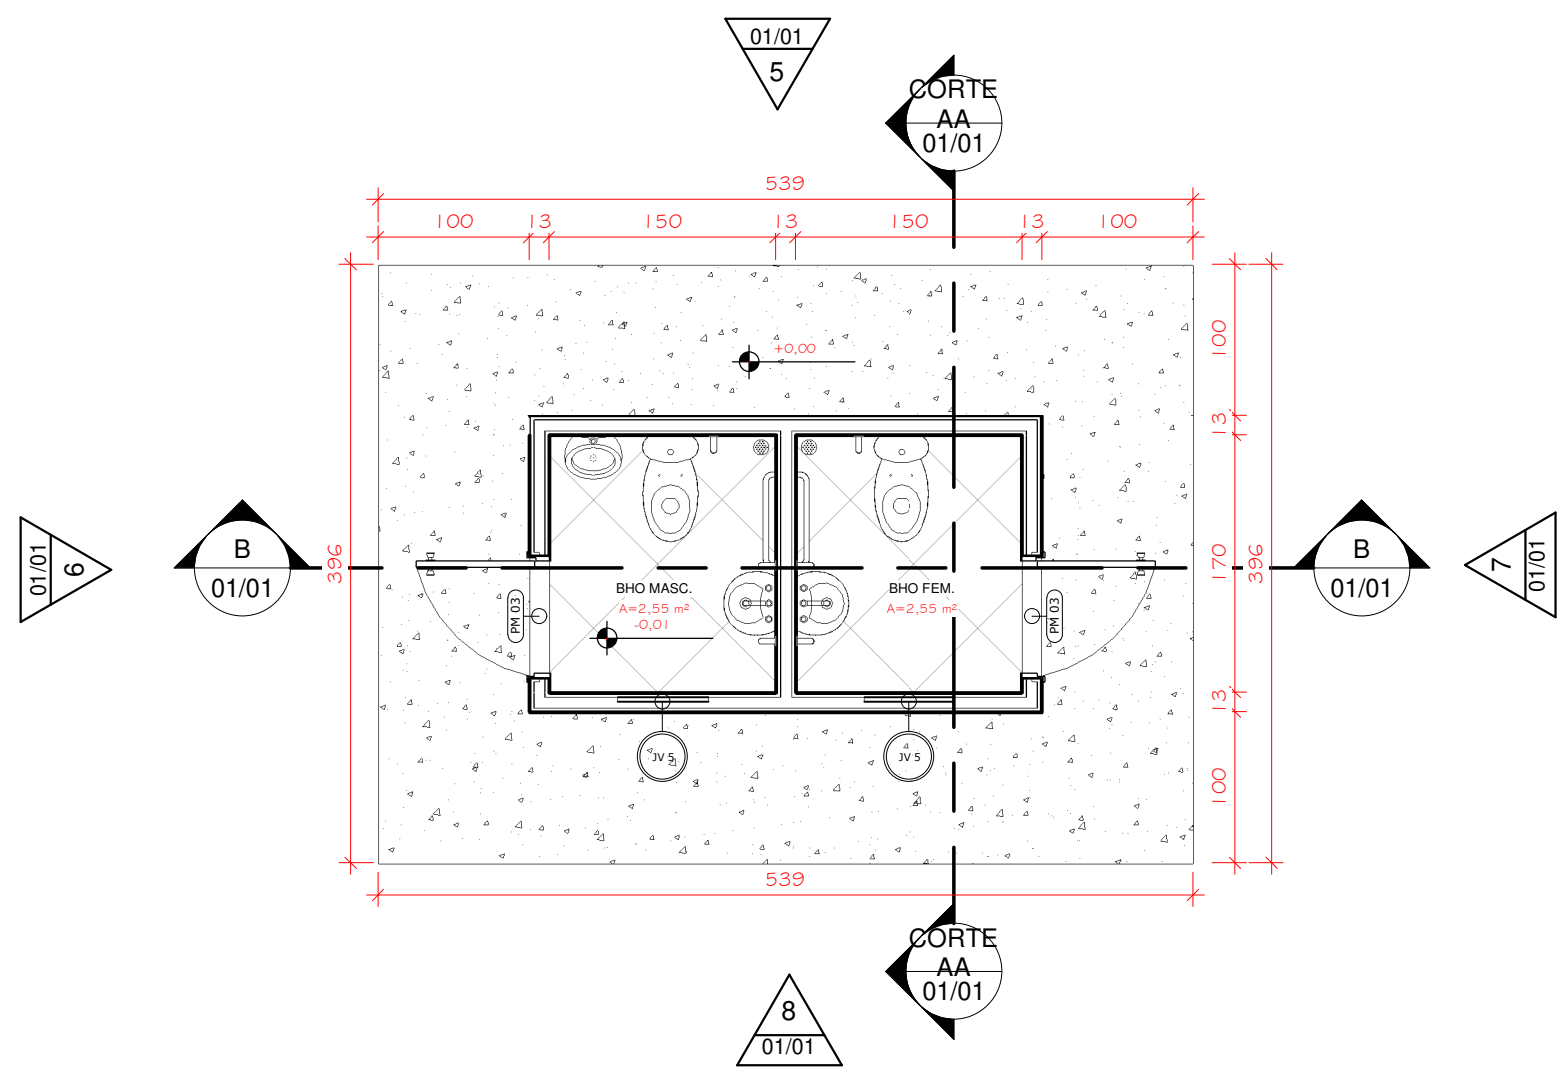


1 PLANTA BAIXA PAV. TÉRREO
1 : 50

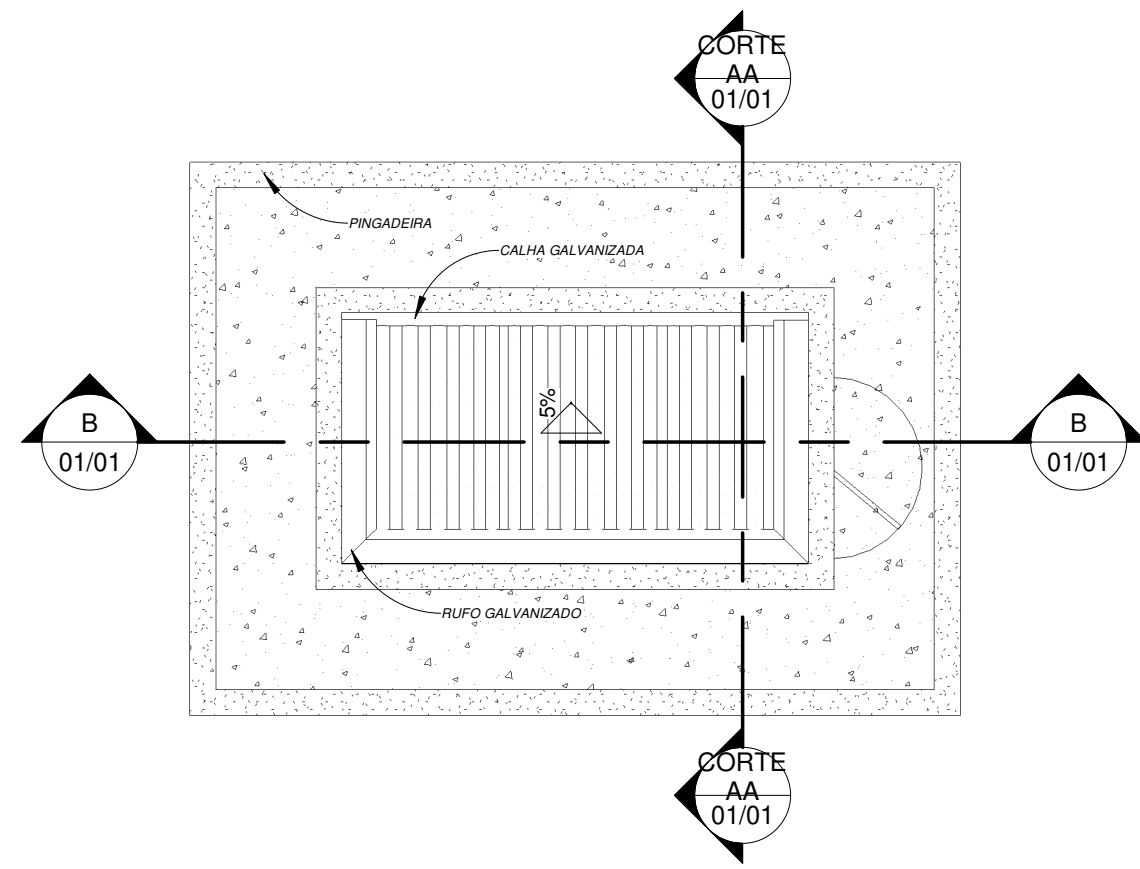


2 COBERTURA
1 : 50

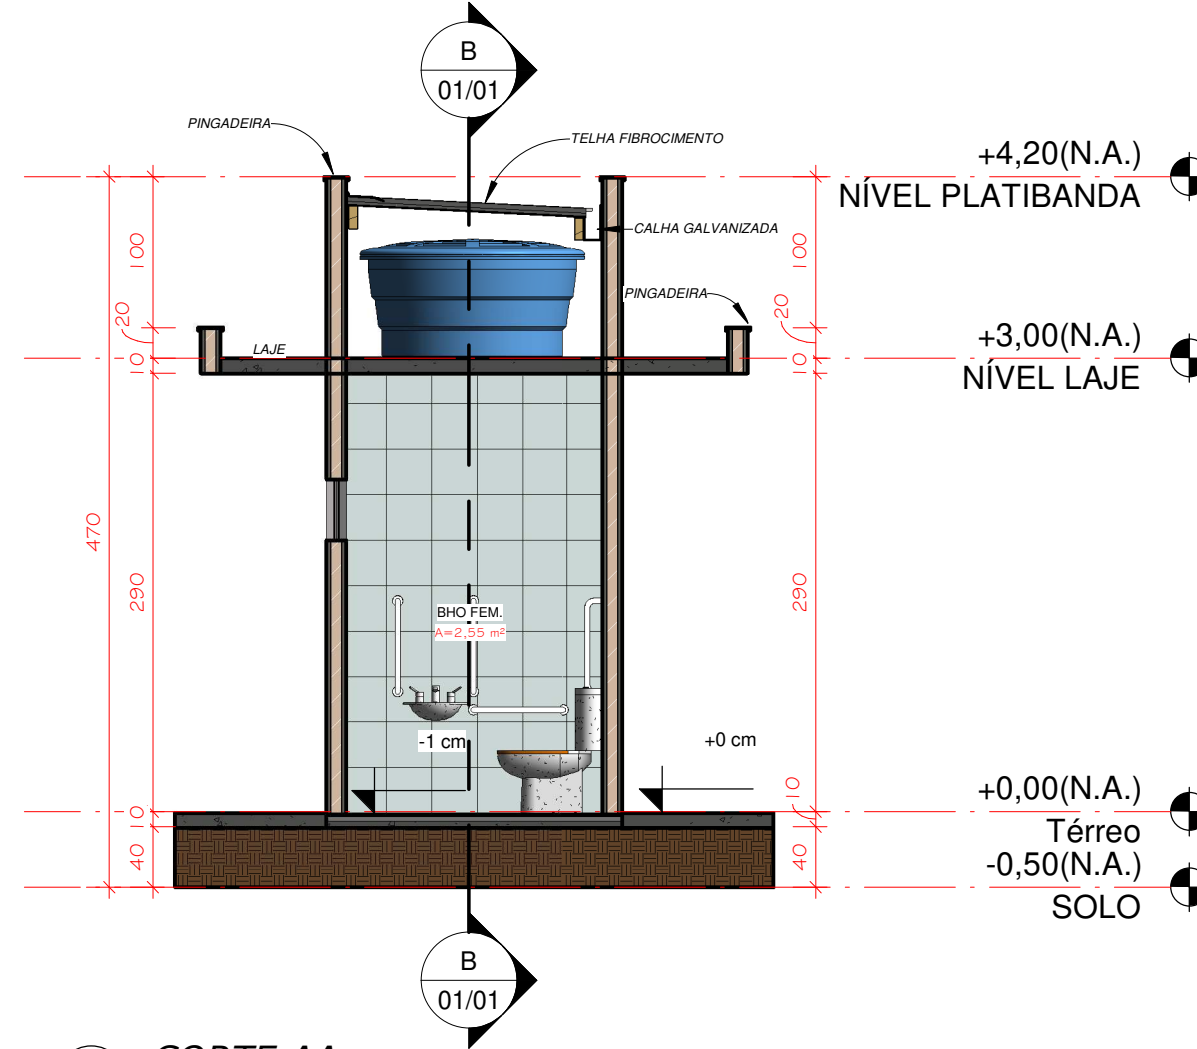


3 CORTE AA
1 : 50

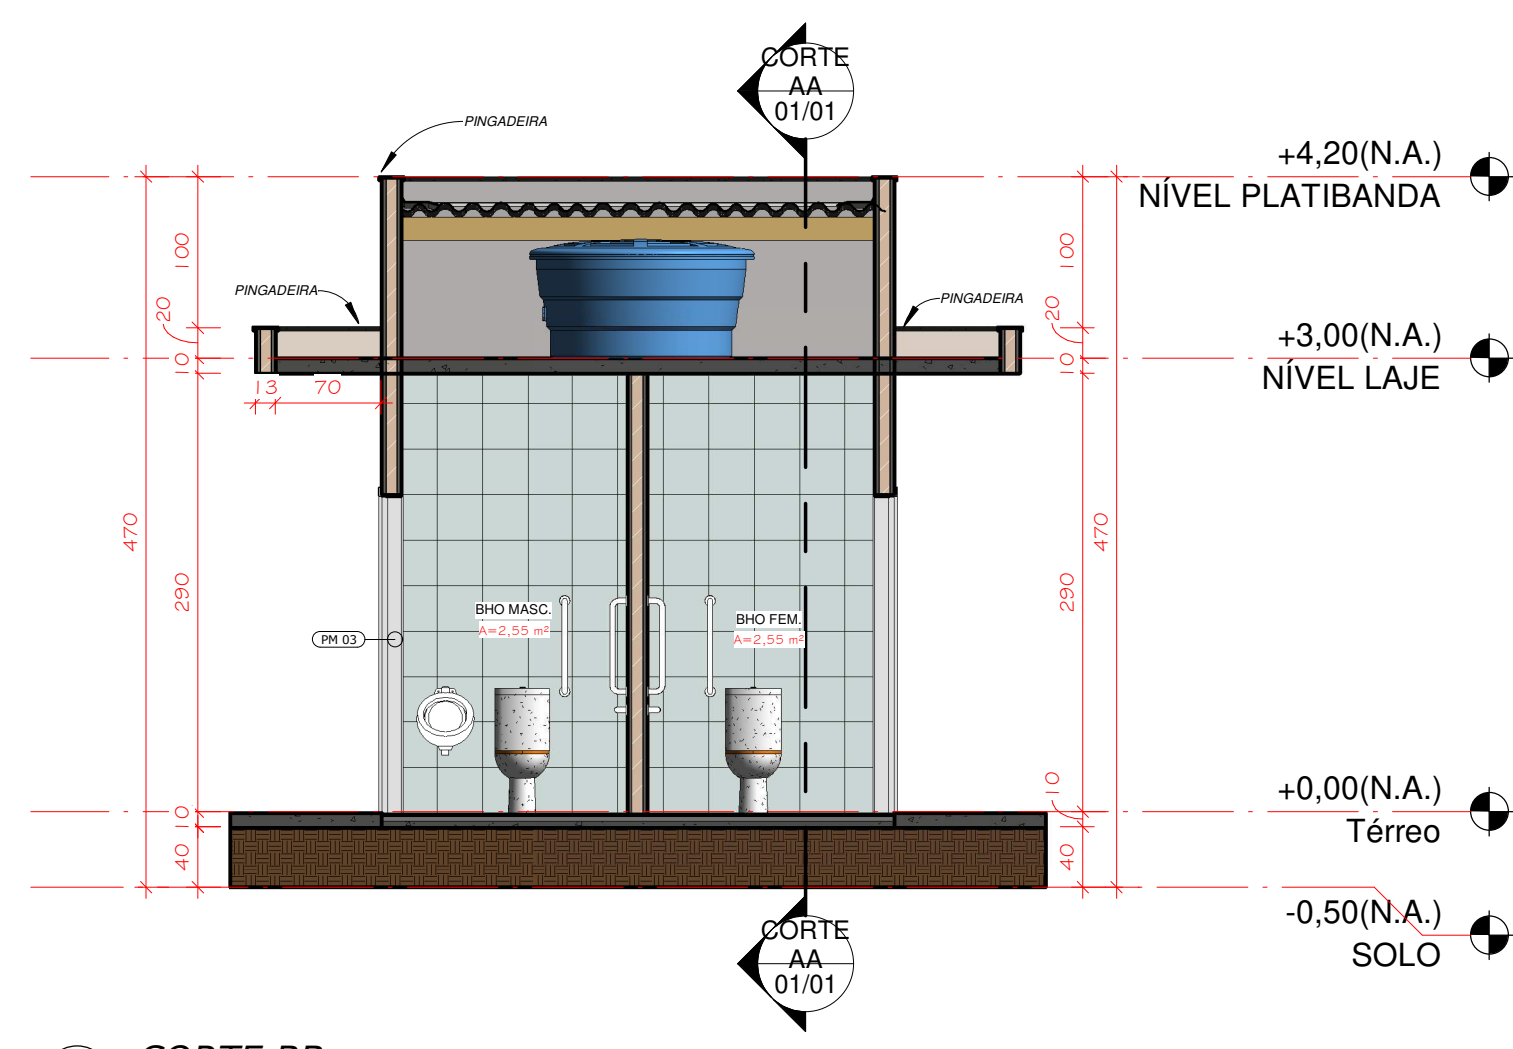


4 CORTE BB
1 : 50

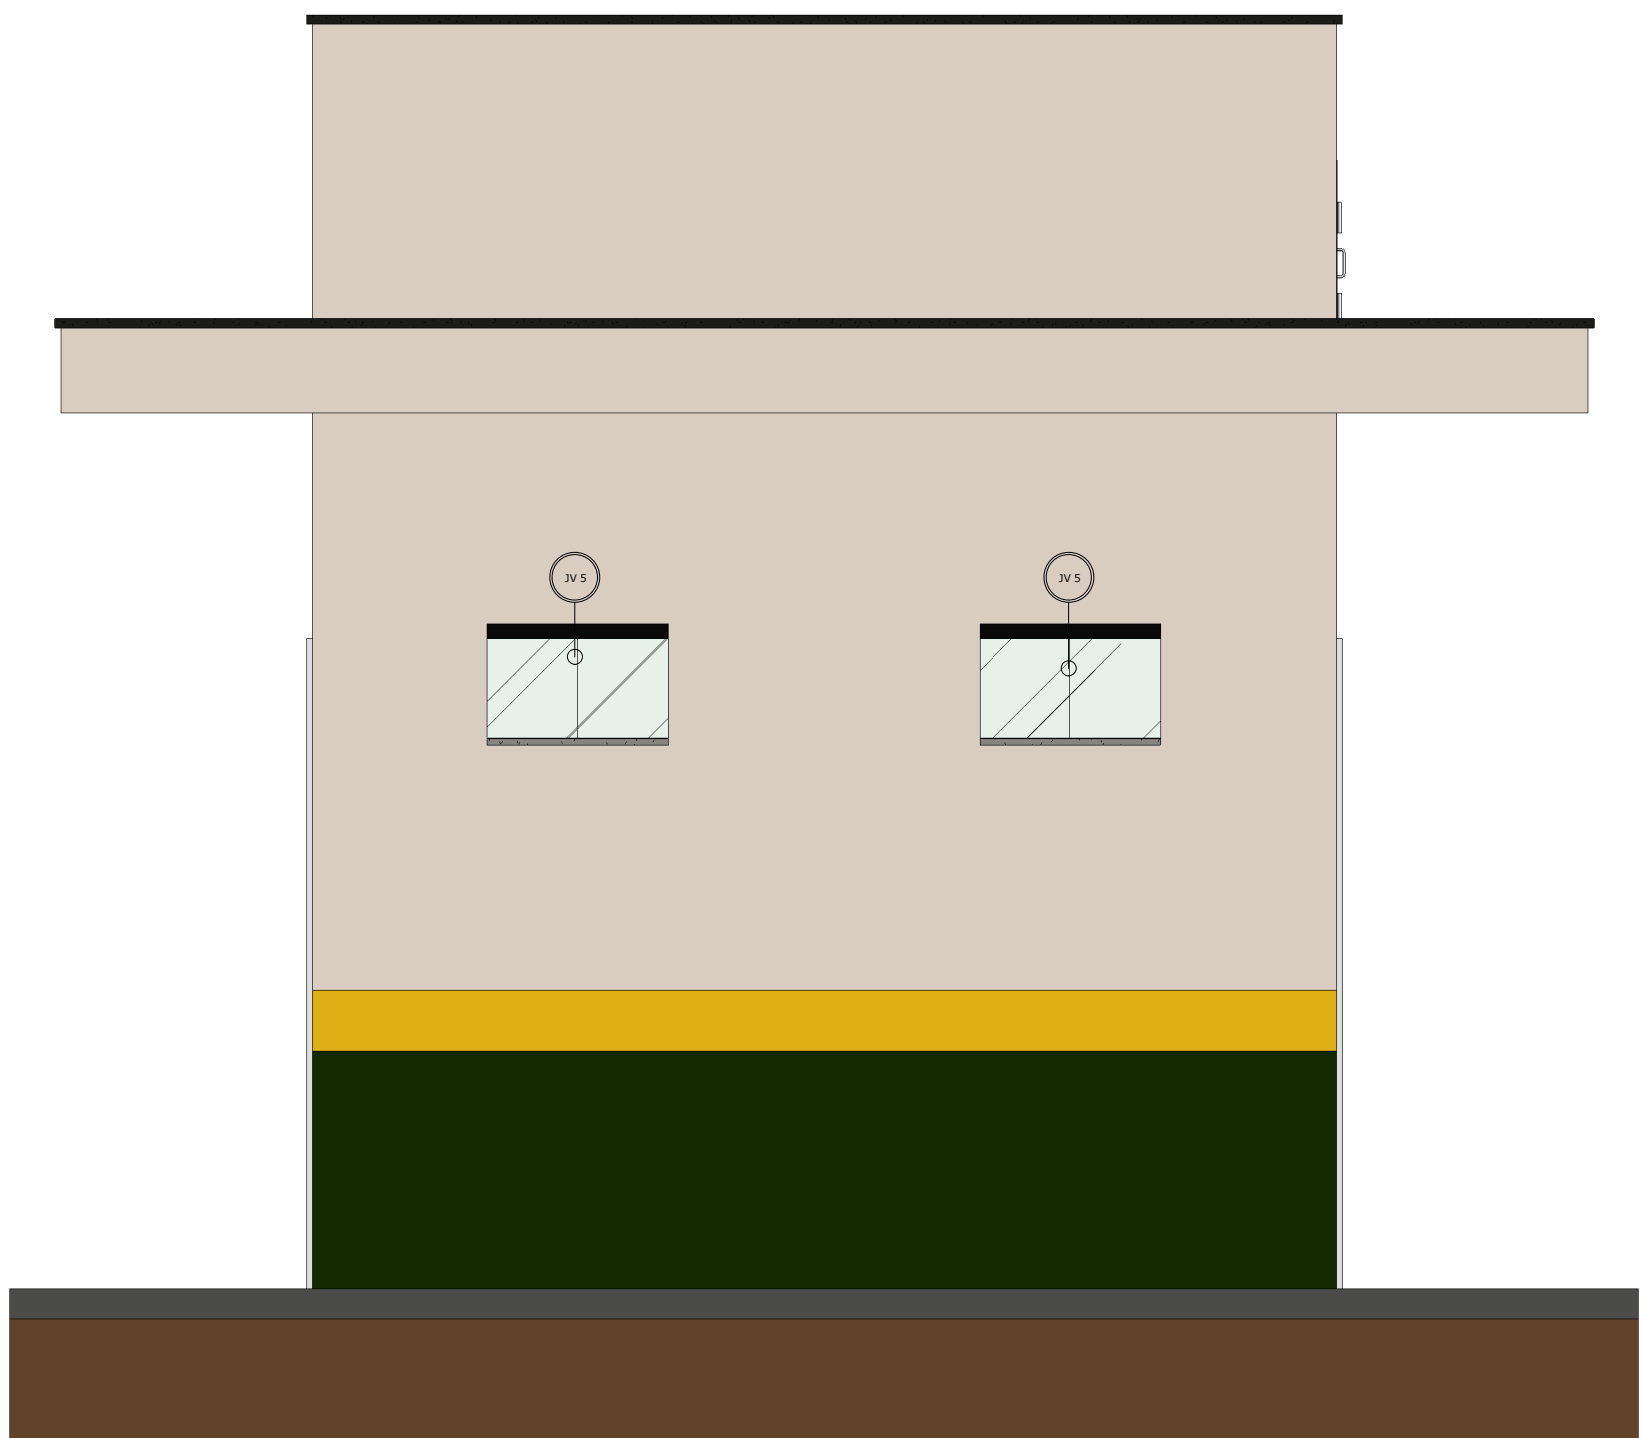


8 FACHADA FRONTAL
1 : 25

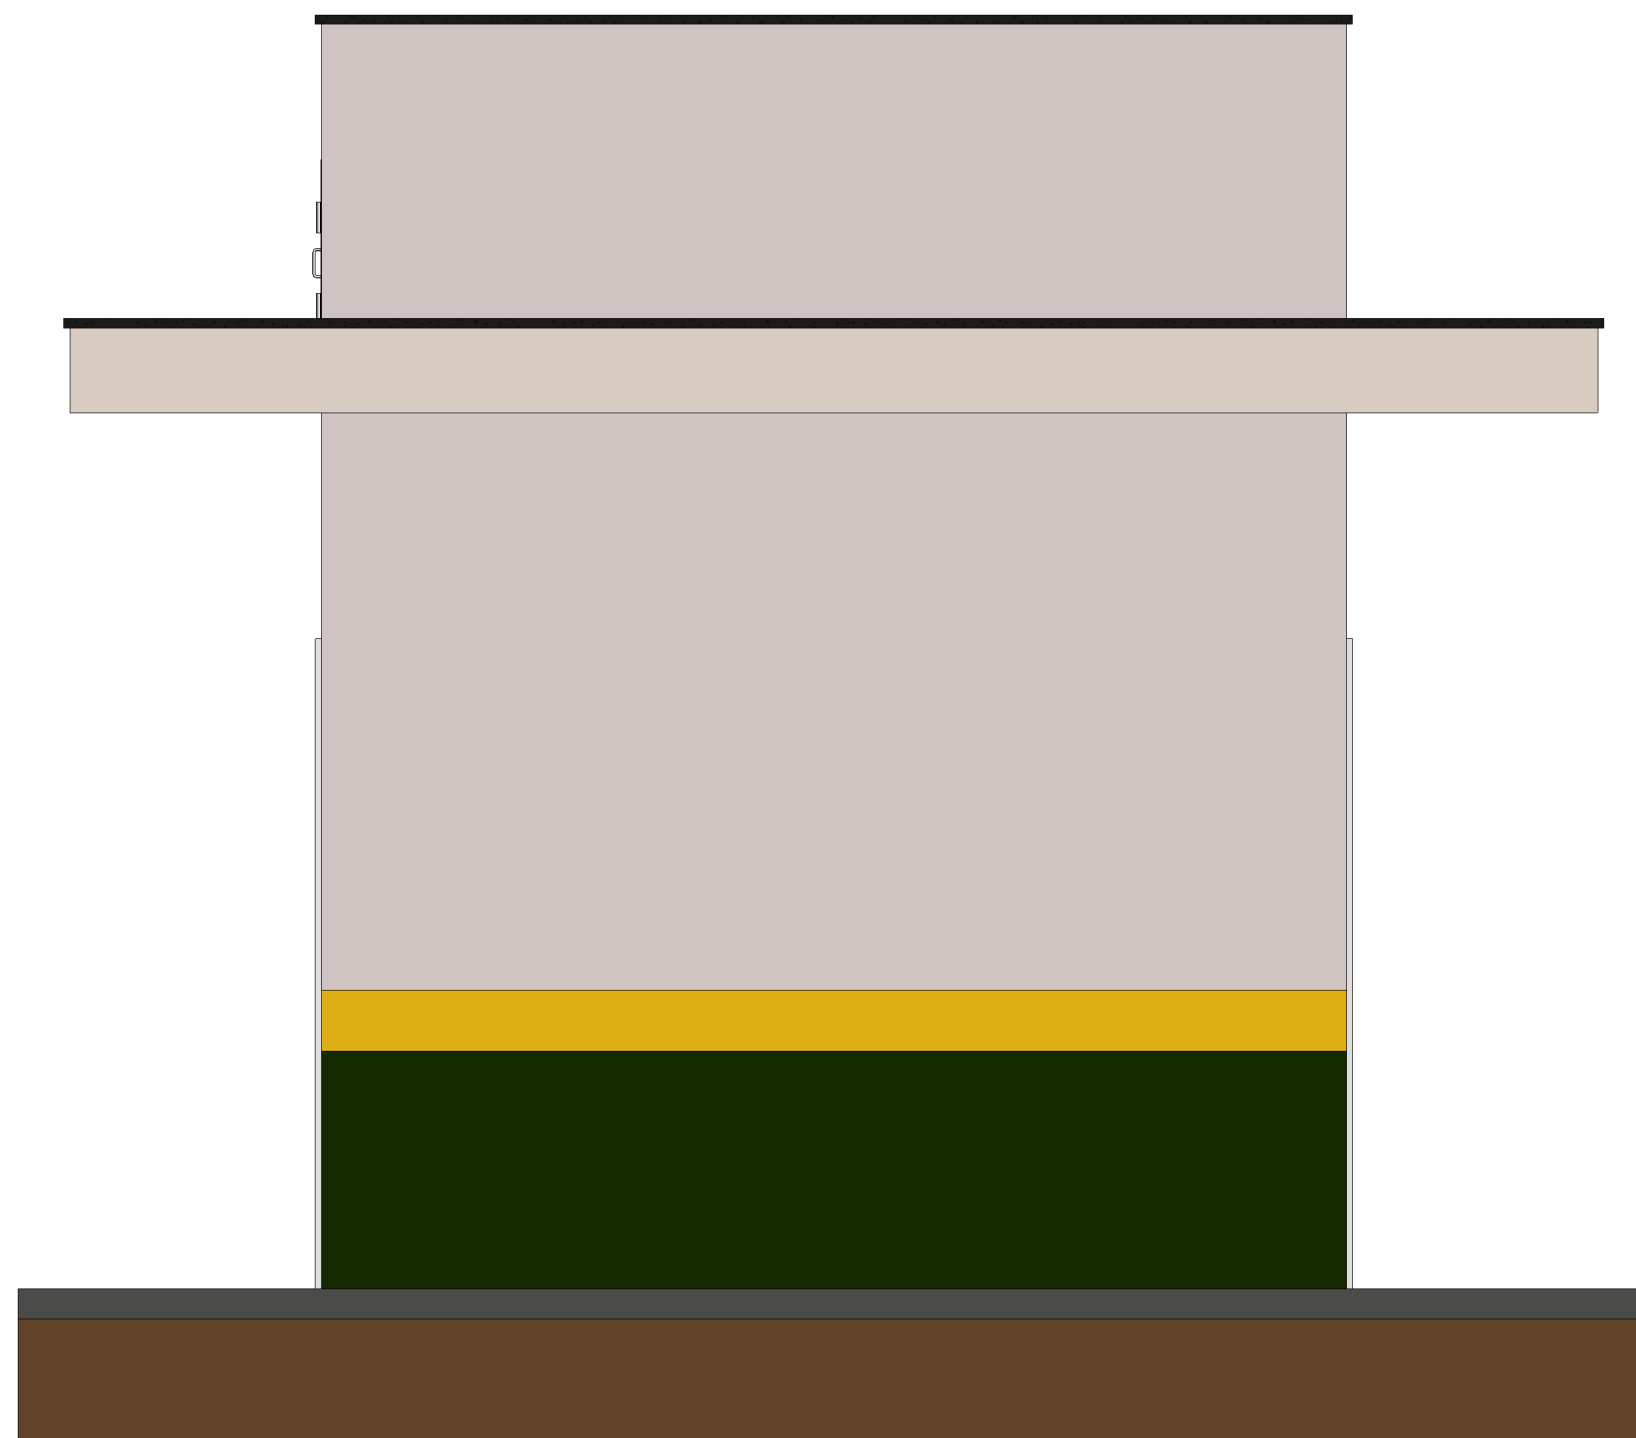

5 FACHADA POSTERIOR
1 : 25

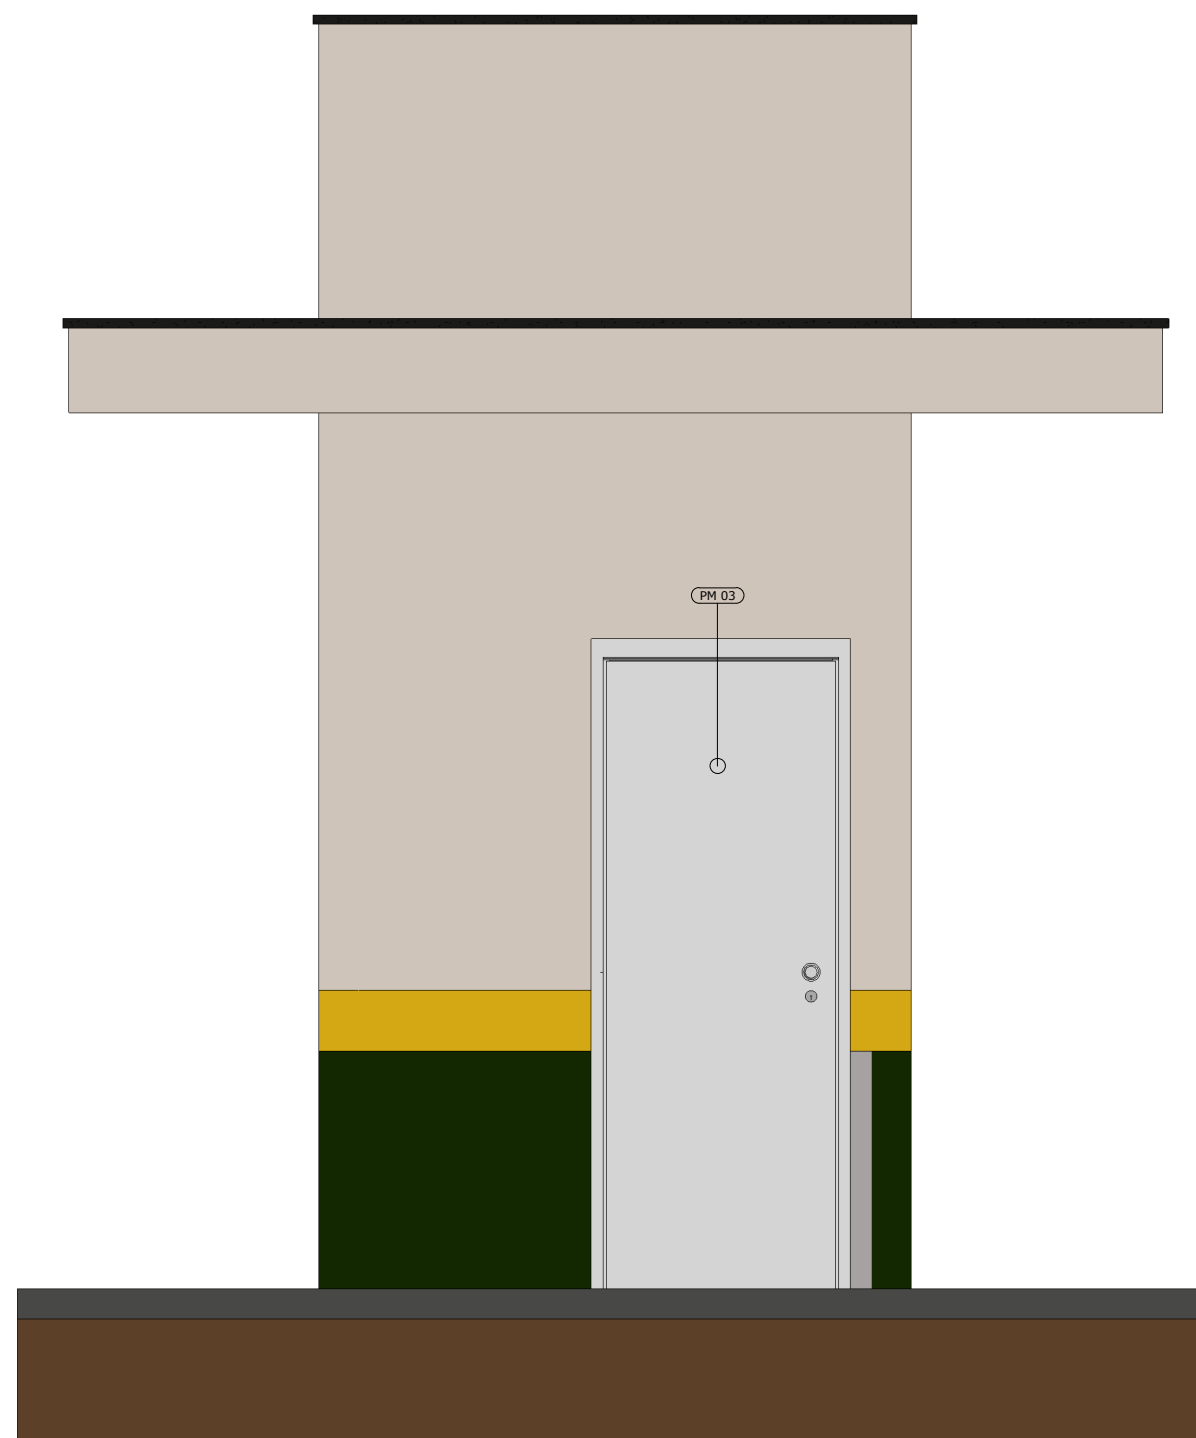


6 FACHADA LATERAL ESQUERDA
1 : 25

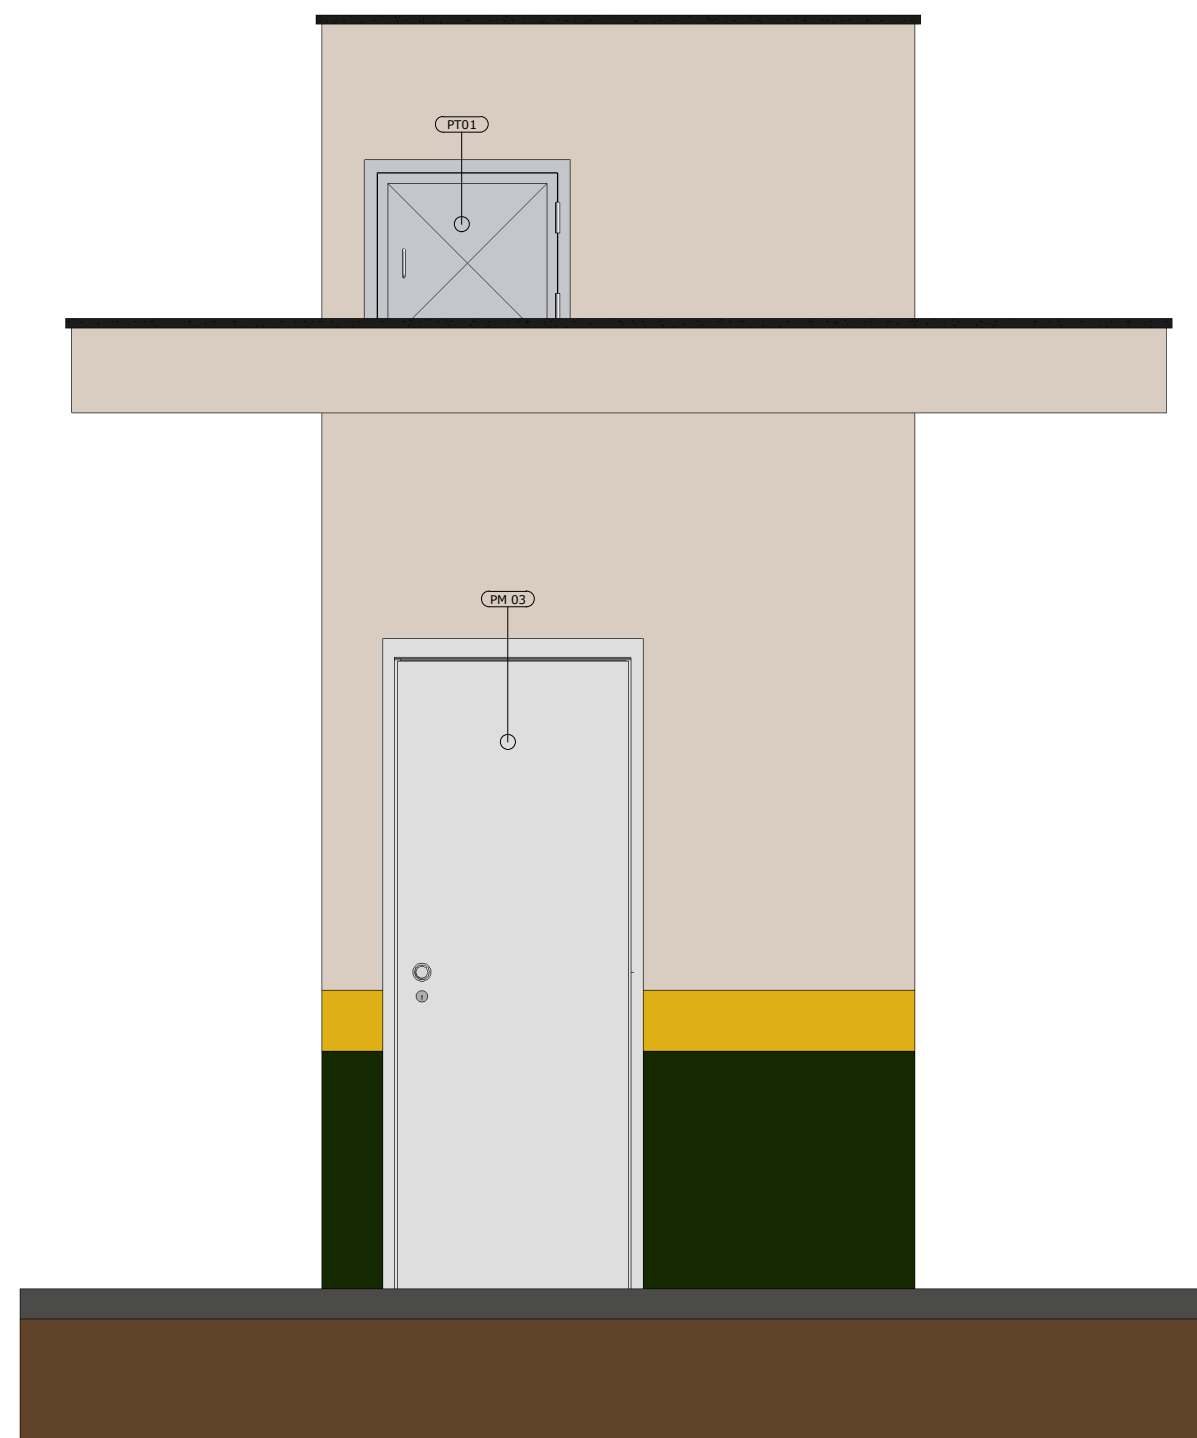


7 FACHADA LATERAL DIREITA
1 : 25

TABELA DE ESQUADIAS JANELAS					
COD.	DESCRIÇÃO	LARGURA	ALTURA	ALT. PEITORIL	CONTADOR
JV 5	JANELA DE VIDRO COM 2 FOLHAS 1 FIXA E 1 DE CORRER	60,00	40,00	180,00	2
Total geral: 2					2

TABELA DE PORTAS				
COD.	DESCRIÇÃO	LARGURA	ALTURA	CONTADOR
PM 03	PORTA DE MADEIRA DE ABRIR	80,00	210,00	2
PT01	PORTA VENEZIANA DE ALUMÍNIO	60,00	60,00	1
Total geral: 3				3

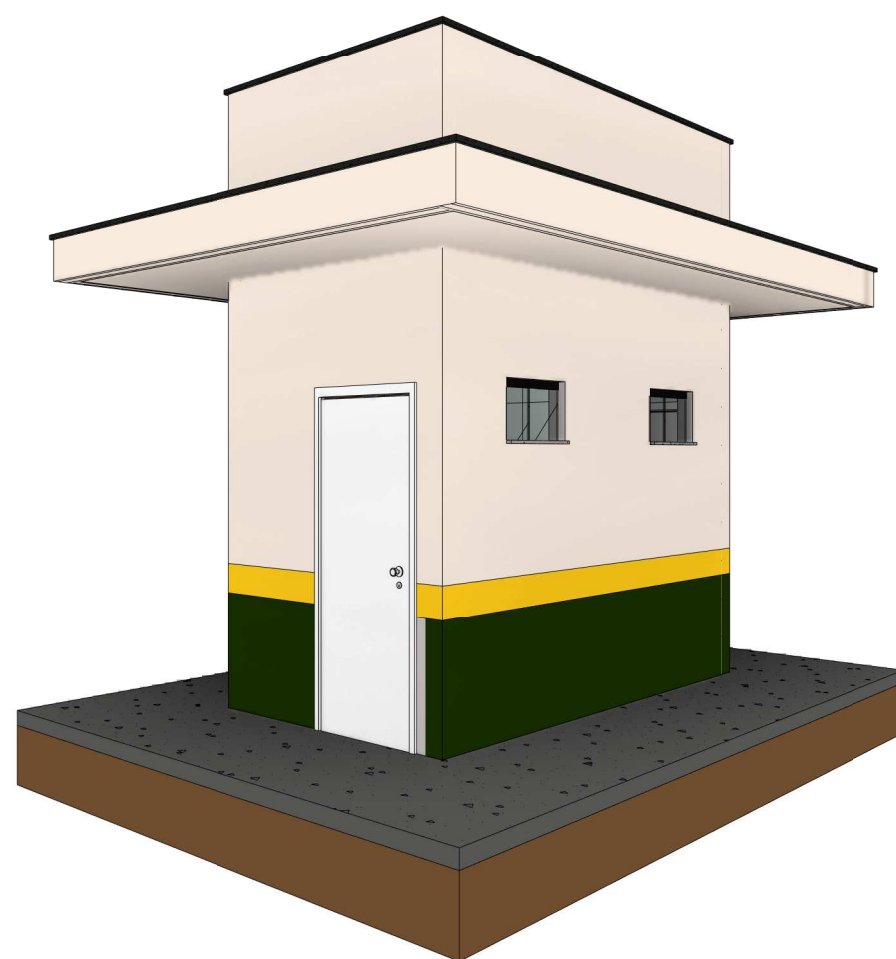

9 PERSPECTIVA 01

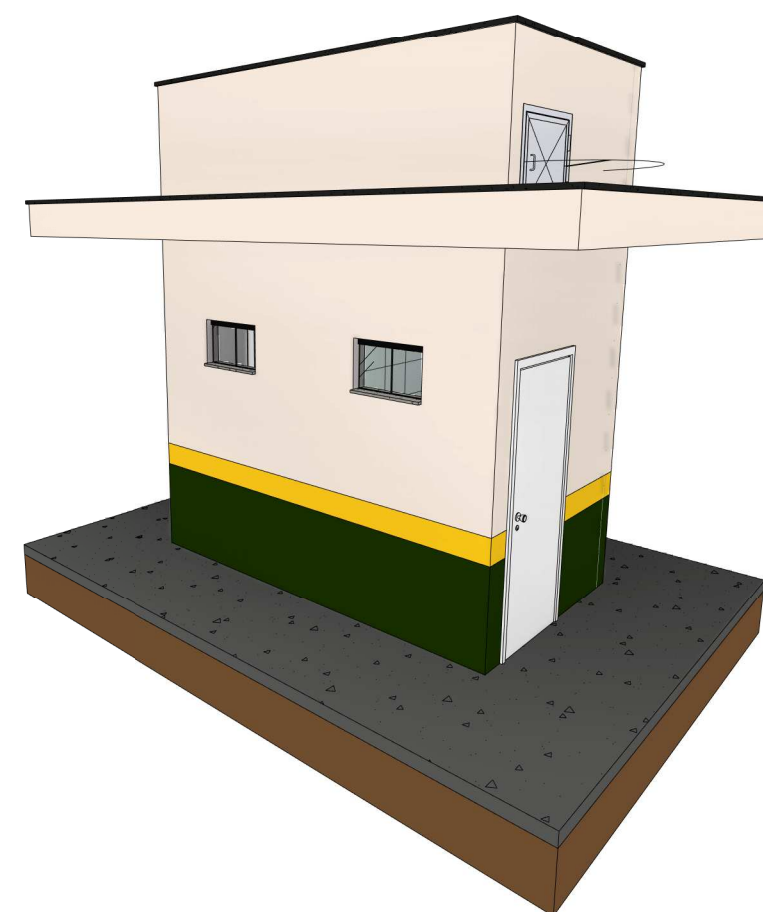

10 PERSPECTIVA 02

		PREFEITURA MUNICIPAL DE VITÓRIA DO XINGU		
		SECRETARIA MUNICIPAL DE OBRAS		
		DEPARTAMENTO DE ENGENHARIA E ARQUITETURA		
PROJETO	BANHEIRO PCD MACULINO E FEMININO			
PROPRIET.	PREFEITURA MUNICIPAL DE VITÓRIA DO XINGU			
ENDEREÇO	VITÓRIA DO XINGU - PA			
ASSUNTO	PLANTA BAIXA, PERSPECTIVAS ISOMÉTRICAS, FACHADAS, CORTE AA, CORTE BB E PLANTA DE COBERTURA.			01/01
PROJET.	ENG.º CIVIL RODRIGO S. COSTA			
ESCALA	INDICADA	ÁREA CONSTRUÍDA.: 5,10		
DATA	15/04/2025	ÁREA TERRENO.: 00,00 m²		