

NOTAS

- MEDIDAS E NÍVEIS EM METROS;
- VERIFICAR POSIÇÃO EXATA DOS PILARES NO PROJETO ESTRUTURAL;
- VERIFICAR DETALHES CONSTRUTIVOS PERTINENTES NAS PRANCHAS DE DETALHAMENTO;
- EM CASO DE CONFLITO DE INFORMAÇÕES ENTRE O PROJETO GRÁFICO E O MEMORIAL DESCRITIVO, PREVALECE A INFORMAÇÃO CONTIDA NOS DESENHOS;
- ALTERAÇÕES NESTE PROJETO SOMENTE COM AUTORIZAÇÃO EXPRESSA DO FINE

REFERÊNCIAS:


- PLANILHA DE QUANTITATIVOS-
- MEMORIAL DESCRITIVO E ESPECIFICAÇÕES TÉCNICAS

Nº	DATA	DESCRIÇÃO
CONTROLE DE REVISÕES		
PROPRIETÁRIO: :		PROPRIETÁRIO
ENDEREÇO:		ENDEREÇO
MUNICÍPIO - UF:		MUNICÍPIO
PROPRIETÁRIO		
RESP. TÉCNICO		CREA
AUTOR DO PROJETO		CAU


DLFO	CREA
	RA

OBSERVAÇÕES:


COBERTURA DE QUADRA PEQUENA 35m/s			
PROJETO DE ARQUITETURA			
COORDENAÇÃO CE - Coordenação de Engenharia	DESCRIÇÃO-1 DESCRIÇÃO-2 DESCRIÇÃO-3		PRANCHA 00/00
	REVISÃO R-01 R-02 R-03	ESCALA ESCALA DATA EMISSÃO DATA	

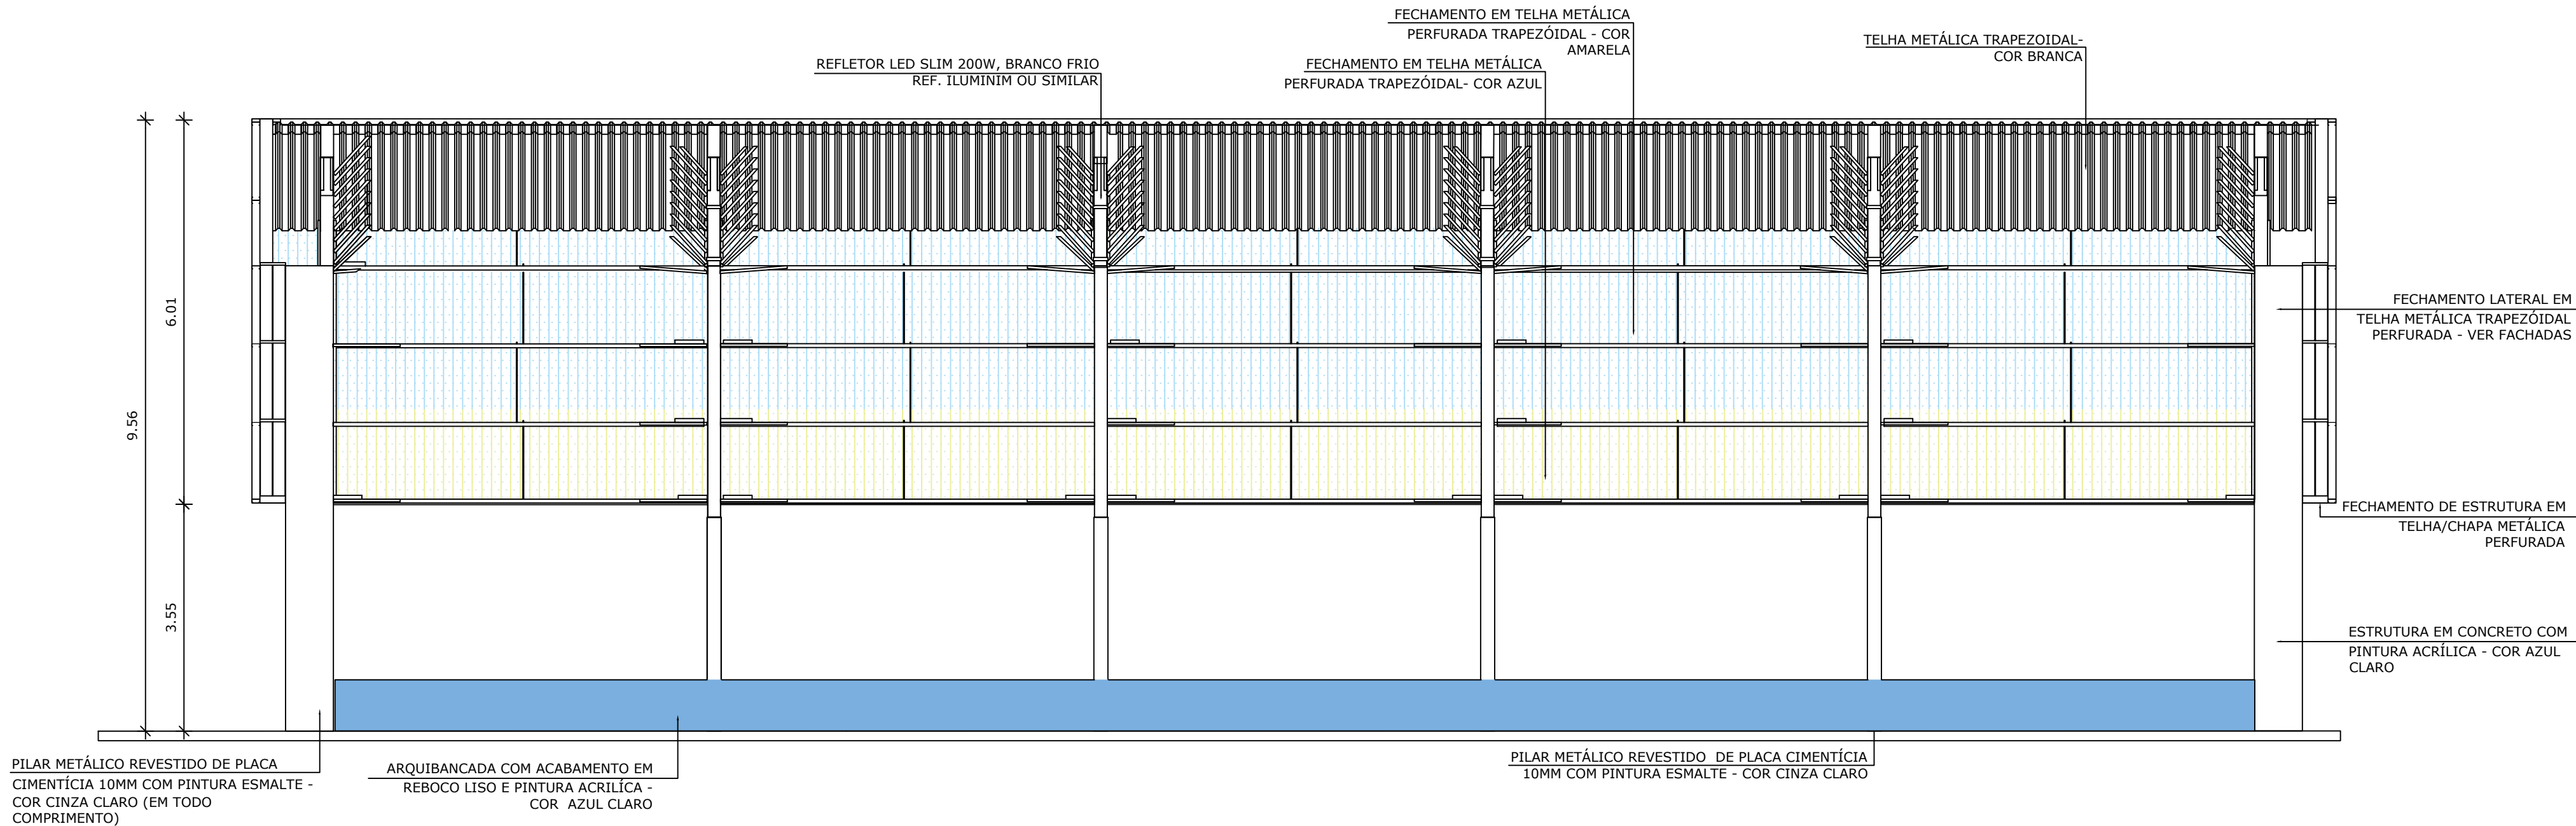

1 CORTE AA
ESCALA 1/75

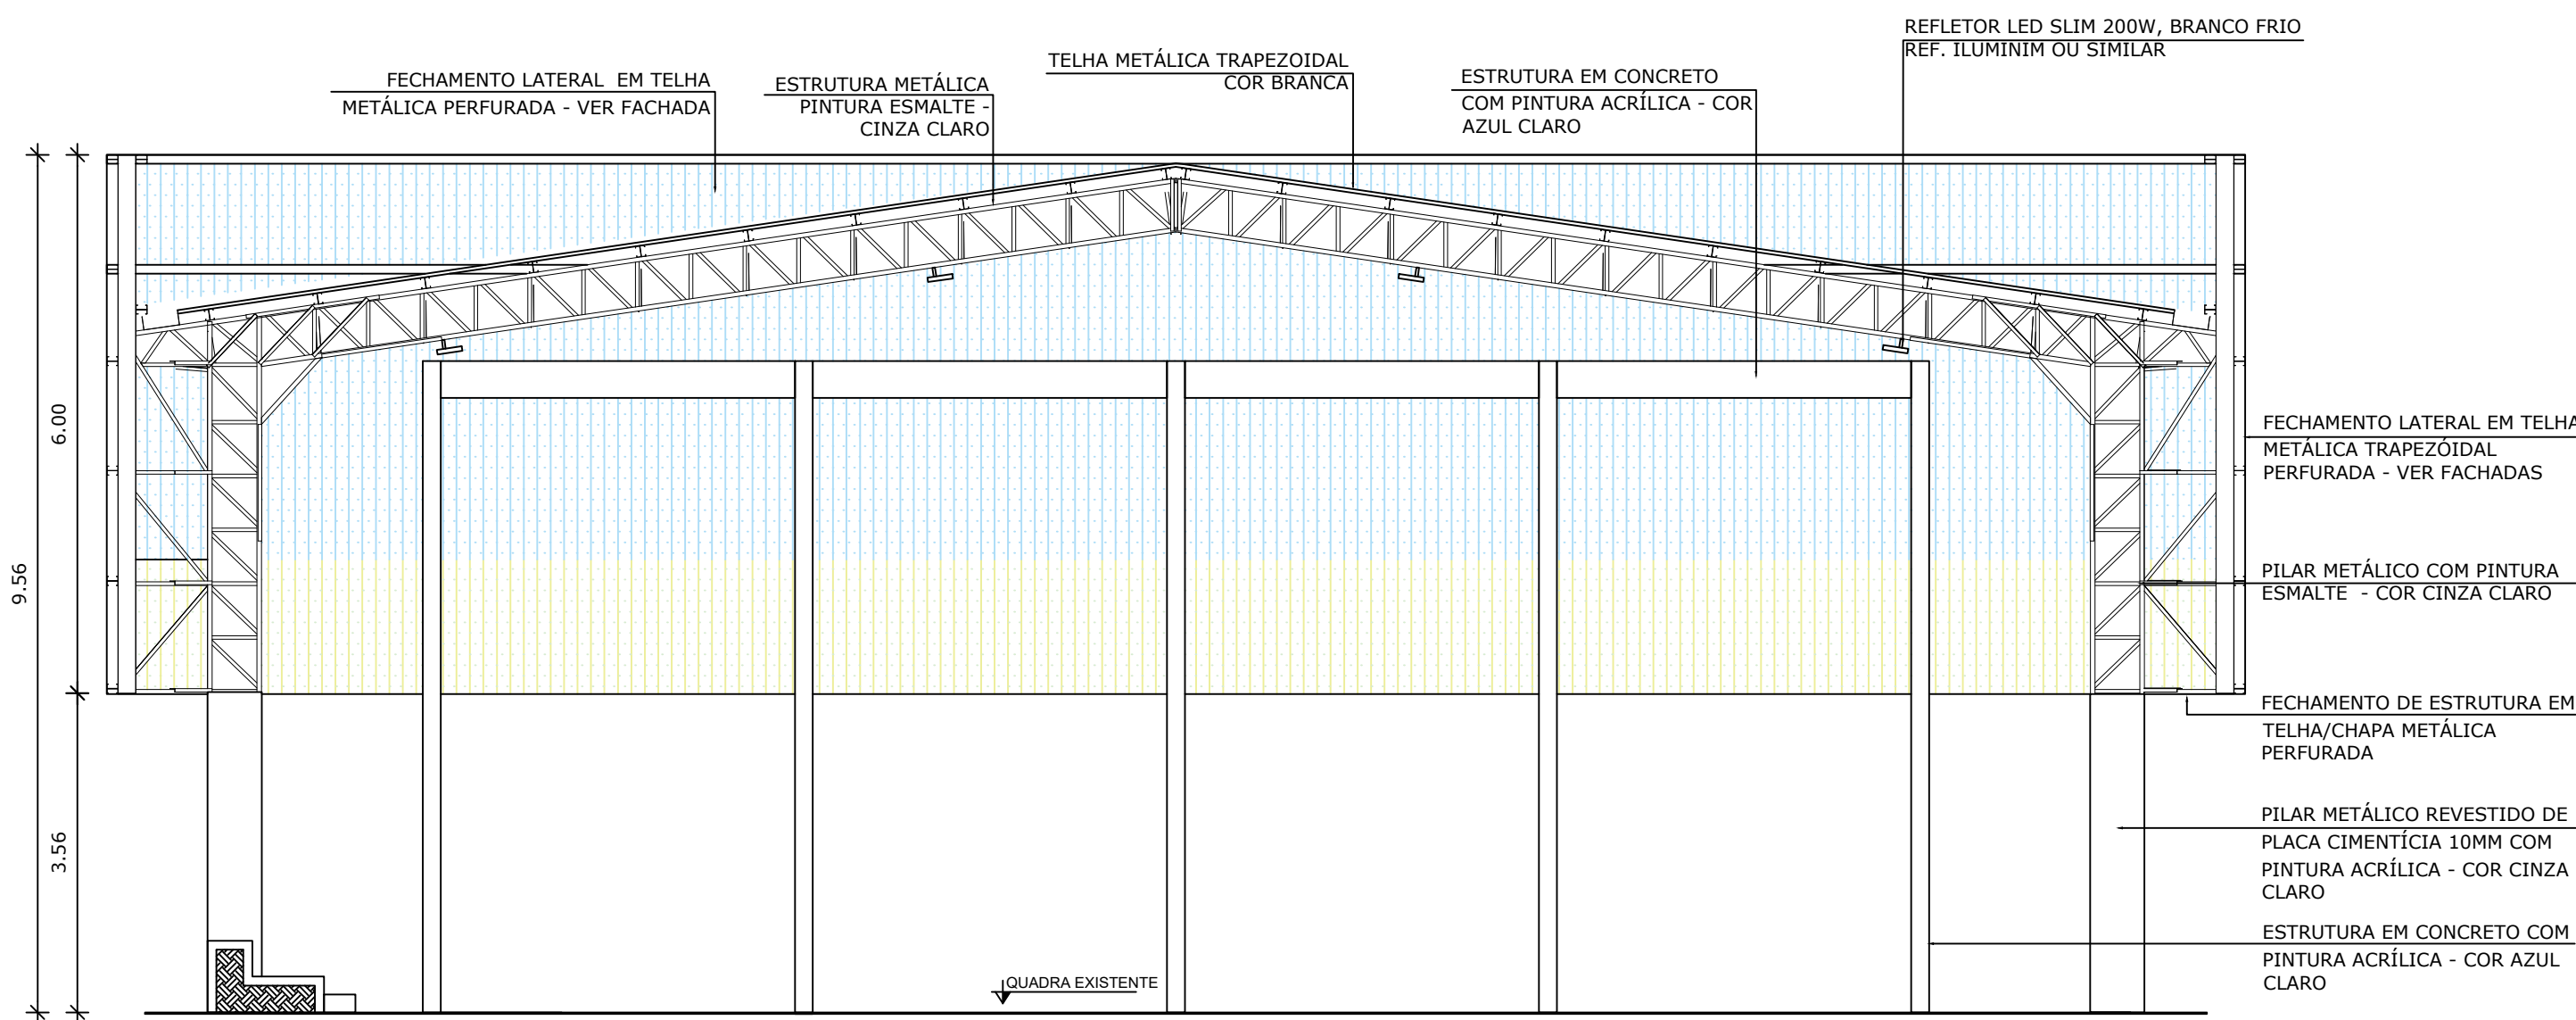

2 CORTE BB
ESCALA 1/75

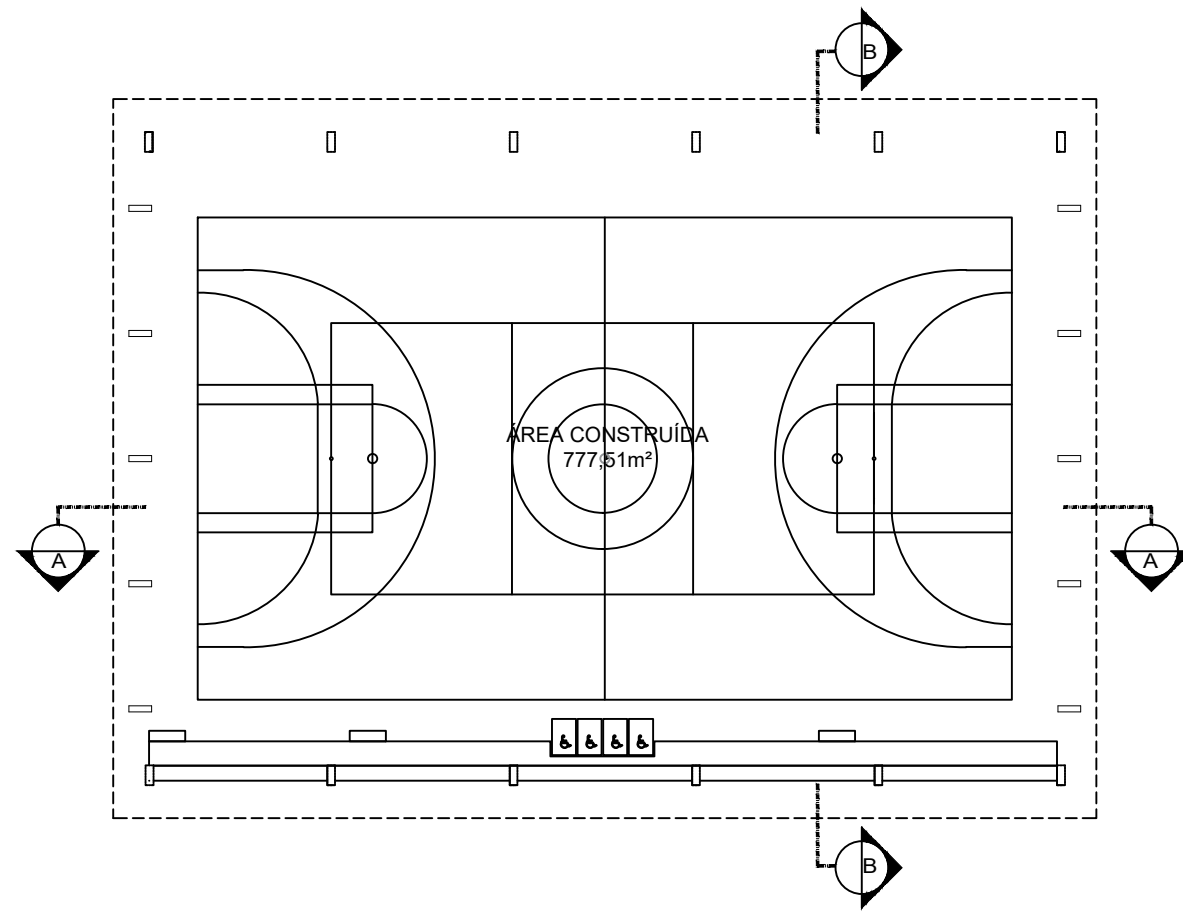

CROQUI DE REFERÊNCIA