




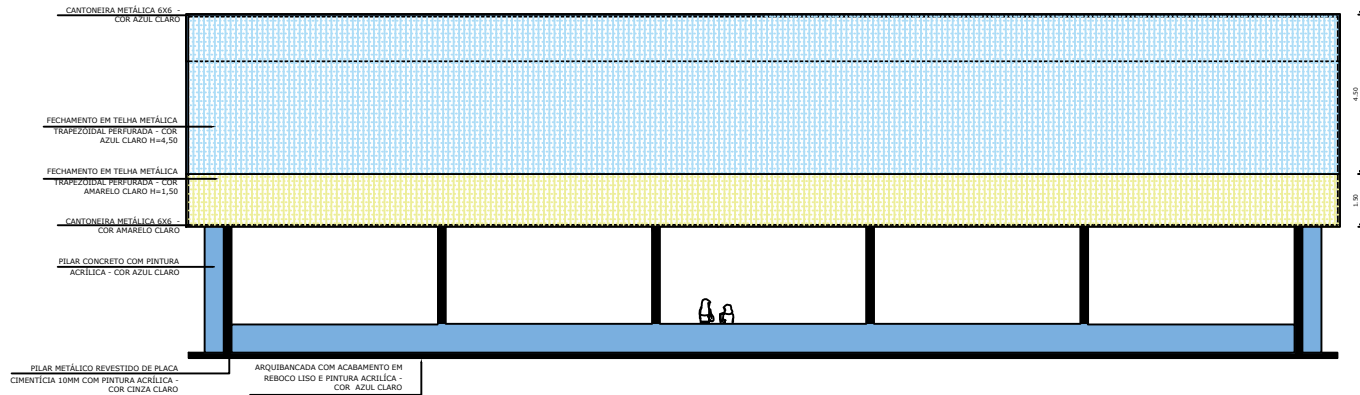

1 FACHADA 1
ESCALA 1/75

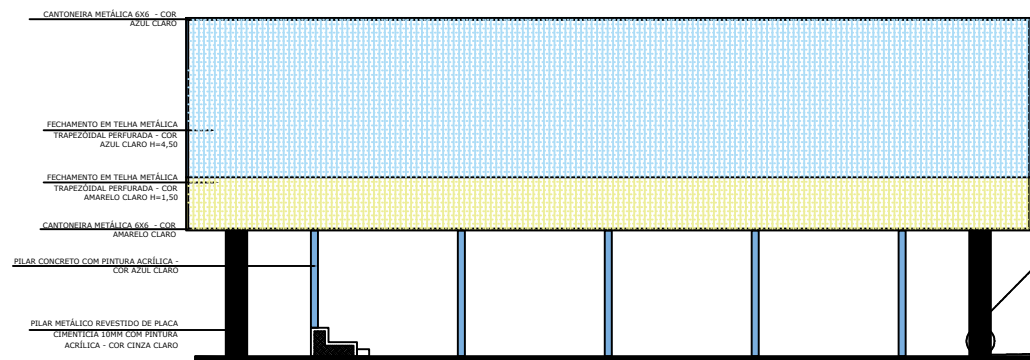

2 FACHADA 2
ESCALA 1/75

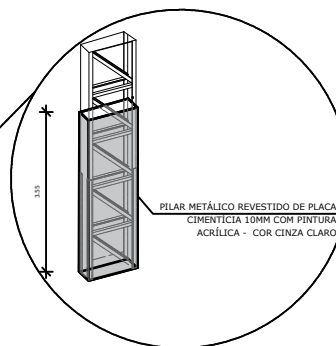


3 DET. PILAR METÁLICO
ESCALA 1/75

NOTAS

- MEDIDAS E NÍVEIS EM METROS;
- VERIFICAR POSIÇÃO EXATA DOS PLANES NO PROJETO ESTRUTURAL;
- VERIFICAR DETALHES CONSTRUCTIVOS PERTINENTES NAS PRANCHAS DE DETALHAMENTO;
- EM CASO DE CONFLITO DE INFORMAÇÕES ENTRE O PROJETO GRÁFICO E O MEMORIAL DESCRITIVO, PREVALECE A INFORMAÇÃO CONTEIDA NOS DESENHOS;
- ALTERAÇÕES NESTE PROJETO SOMENTE COM AUTORIZAÇÃO EXPRESSA DO FINE

REFERÊNCIAS

- PLANILHA DE QUANTITATIVOS;
- MEMORIAL DESCRITIVO E ESPECIFICAÇÕES TÉCNICAS

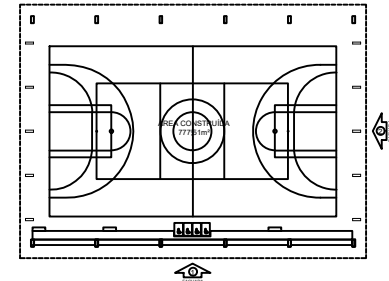

CROQUI DE REFERÊNCIA

Nº	DATA	DESCRIÇÃO
CONTROLE DE REVISÕES		

PROPRIETÁRIO :		PROPRIETÁRIO
ENDEREÇO :		ENDEREÇO
MUNICÍPIO - UF :		MUNICÍPIO
PROPRIETÁRIO		
RESP. TÉCNICO		CREA
AUTOR DO PROJETO		CAU
DLFO		CREA
		RA

OBSERVAÇÕES:

COBERTURA DE QUADRA PEQUENA 35m/s				
PROJETO DE ARQUITETURA				
COORDENAÇÃO CE - Coordenação de Engenharia		DESCRIÇÃO-1 DESCRIÇÃO-2 DESCRIÇÃO-3		PE-AR 00/00
		REVISÃO R-01 R-02 R-03		
FORMATO DESENHO		ESCALA ESCALA DATA EMISSÃO DATA		PRANCHAS