1 *CORTE AA*
1 : 100

2 *CORTE BB*
1 : 100

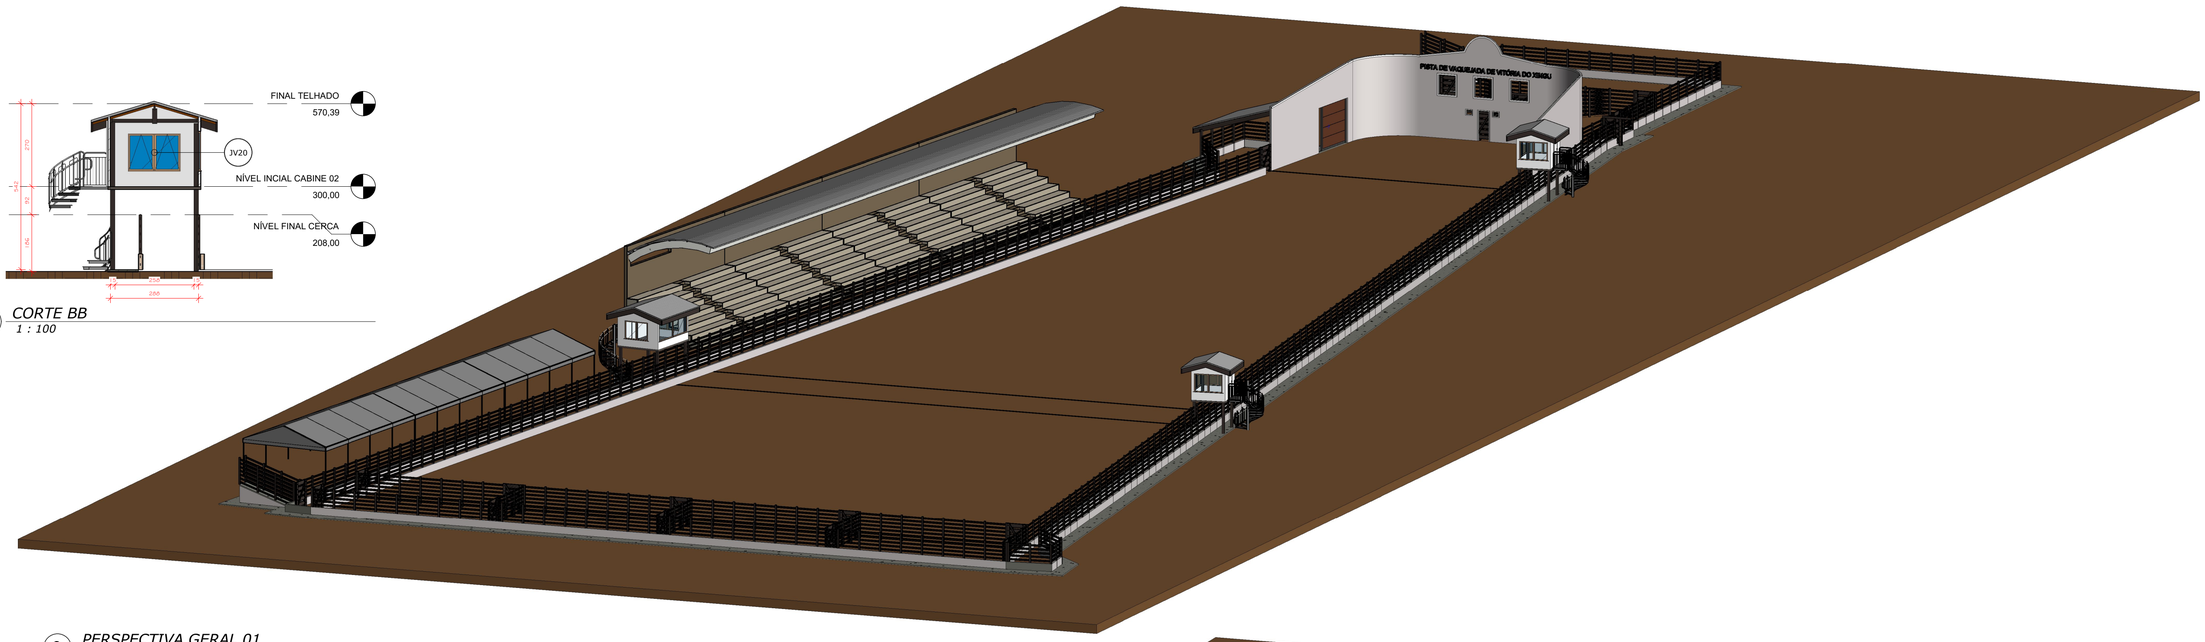

3 *PERSPECTIVA GERAL 01*

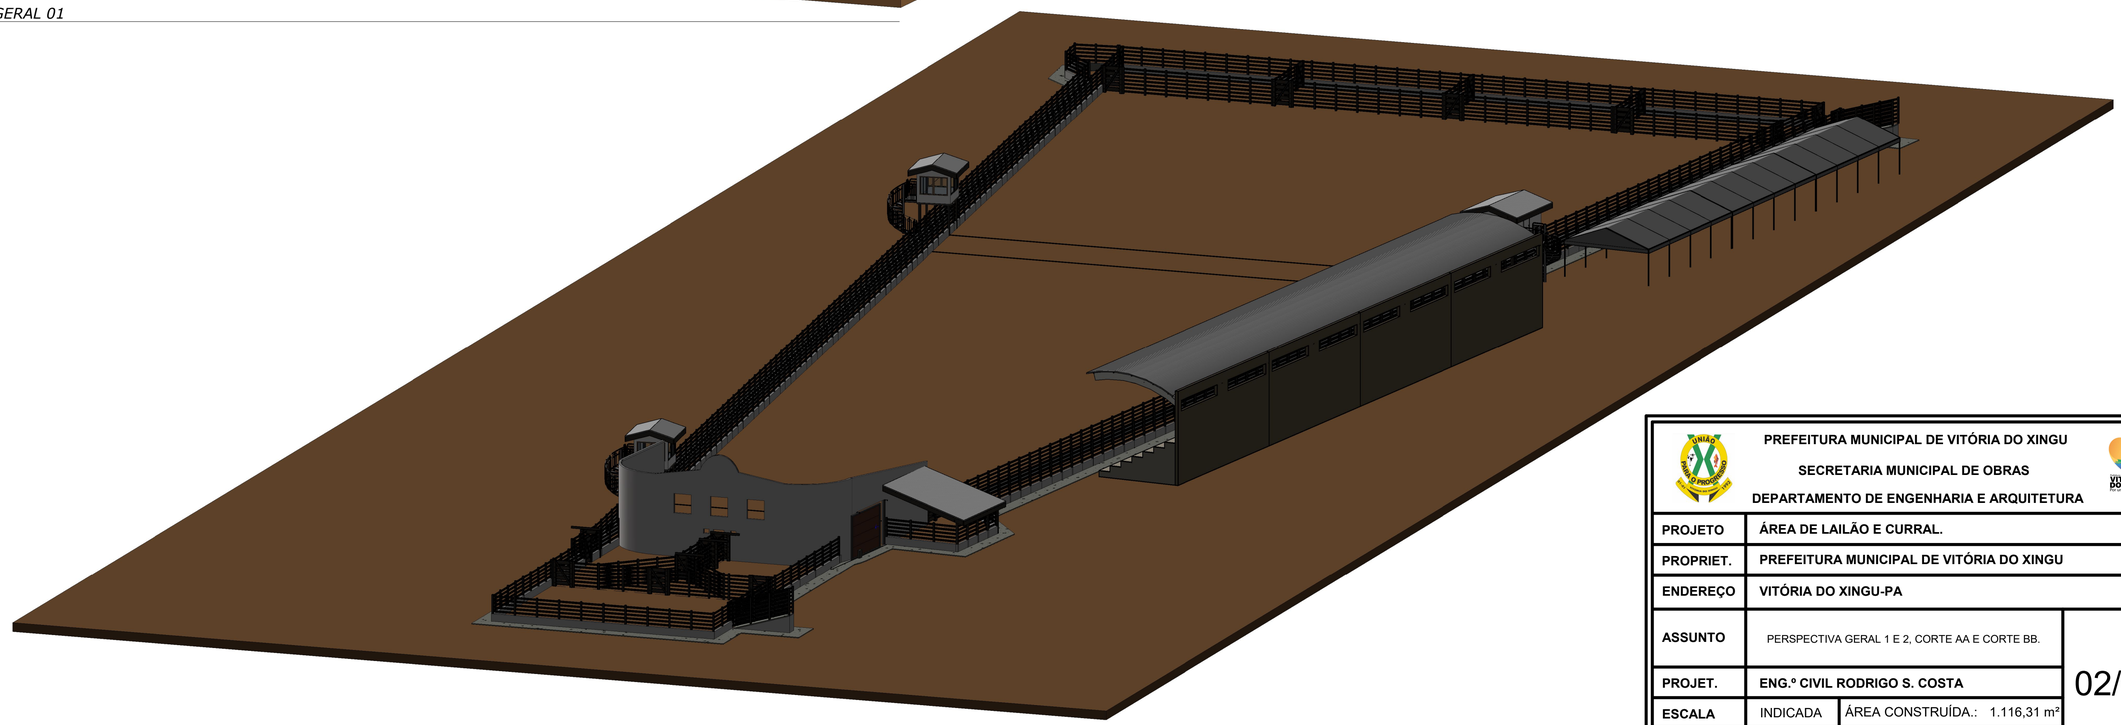

4 *PERSPECTIVA GERAL 01 Copiar 1*

PREFEITURA MUNICIPAL DE VITÓRIA DO XINGU
SECRETARIA MUNICIPAL DE OBRAS
DEPARTAMENTO DE ENGENHARIA E ARQUITETURA

PROJETO	**ÁREA DE LAILÃO E CURRAL.**		
PROPRIET.	**PREFEITURA MUNICIPAL DE VITÓRIA DO XINGU**		
ENDEREÇO	**VITÓRIA DO XINGU-PA**		
ASSUNTO	PERSPECTIVA GERAL 1 E 2, CORTE AA E CORTE BB.		02/02
PROJET.	**ENG.º CIVIL RODRIGO S. COSTA**		
ESCALA	INDICADA	ÁREA CONSTRUÍDA.: 1.116,31 m²	
DATA	20/07/2022	ÁREA TERRENO.: 64.221,25 m²	

DIREITOS AUTORAIS RESERVADOS CONFORME A LEI 6194/66 E 5988/73

CONFERIR TODAS AS MEDIDAS ANTES DA EXECUÇÃO DO PROJETO