



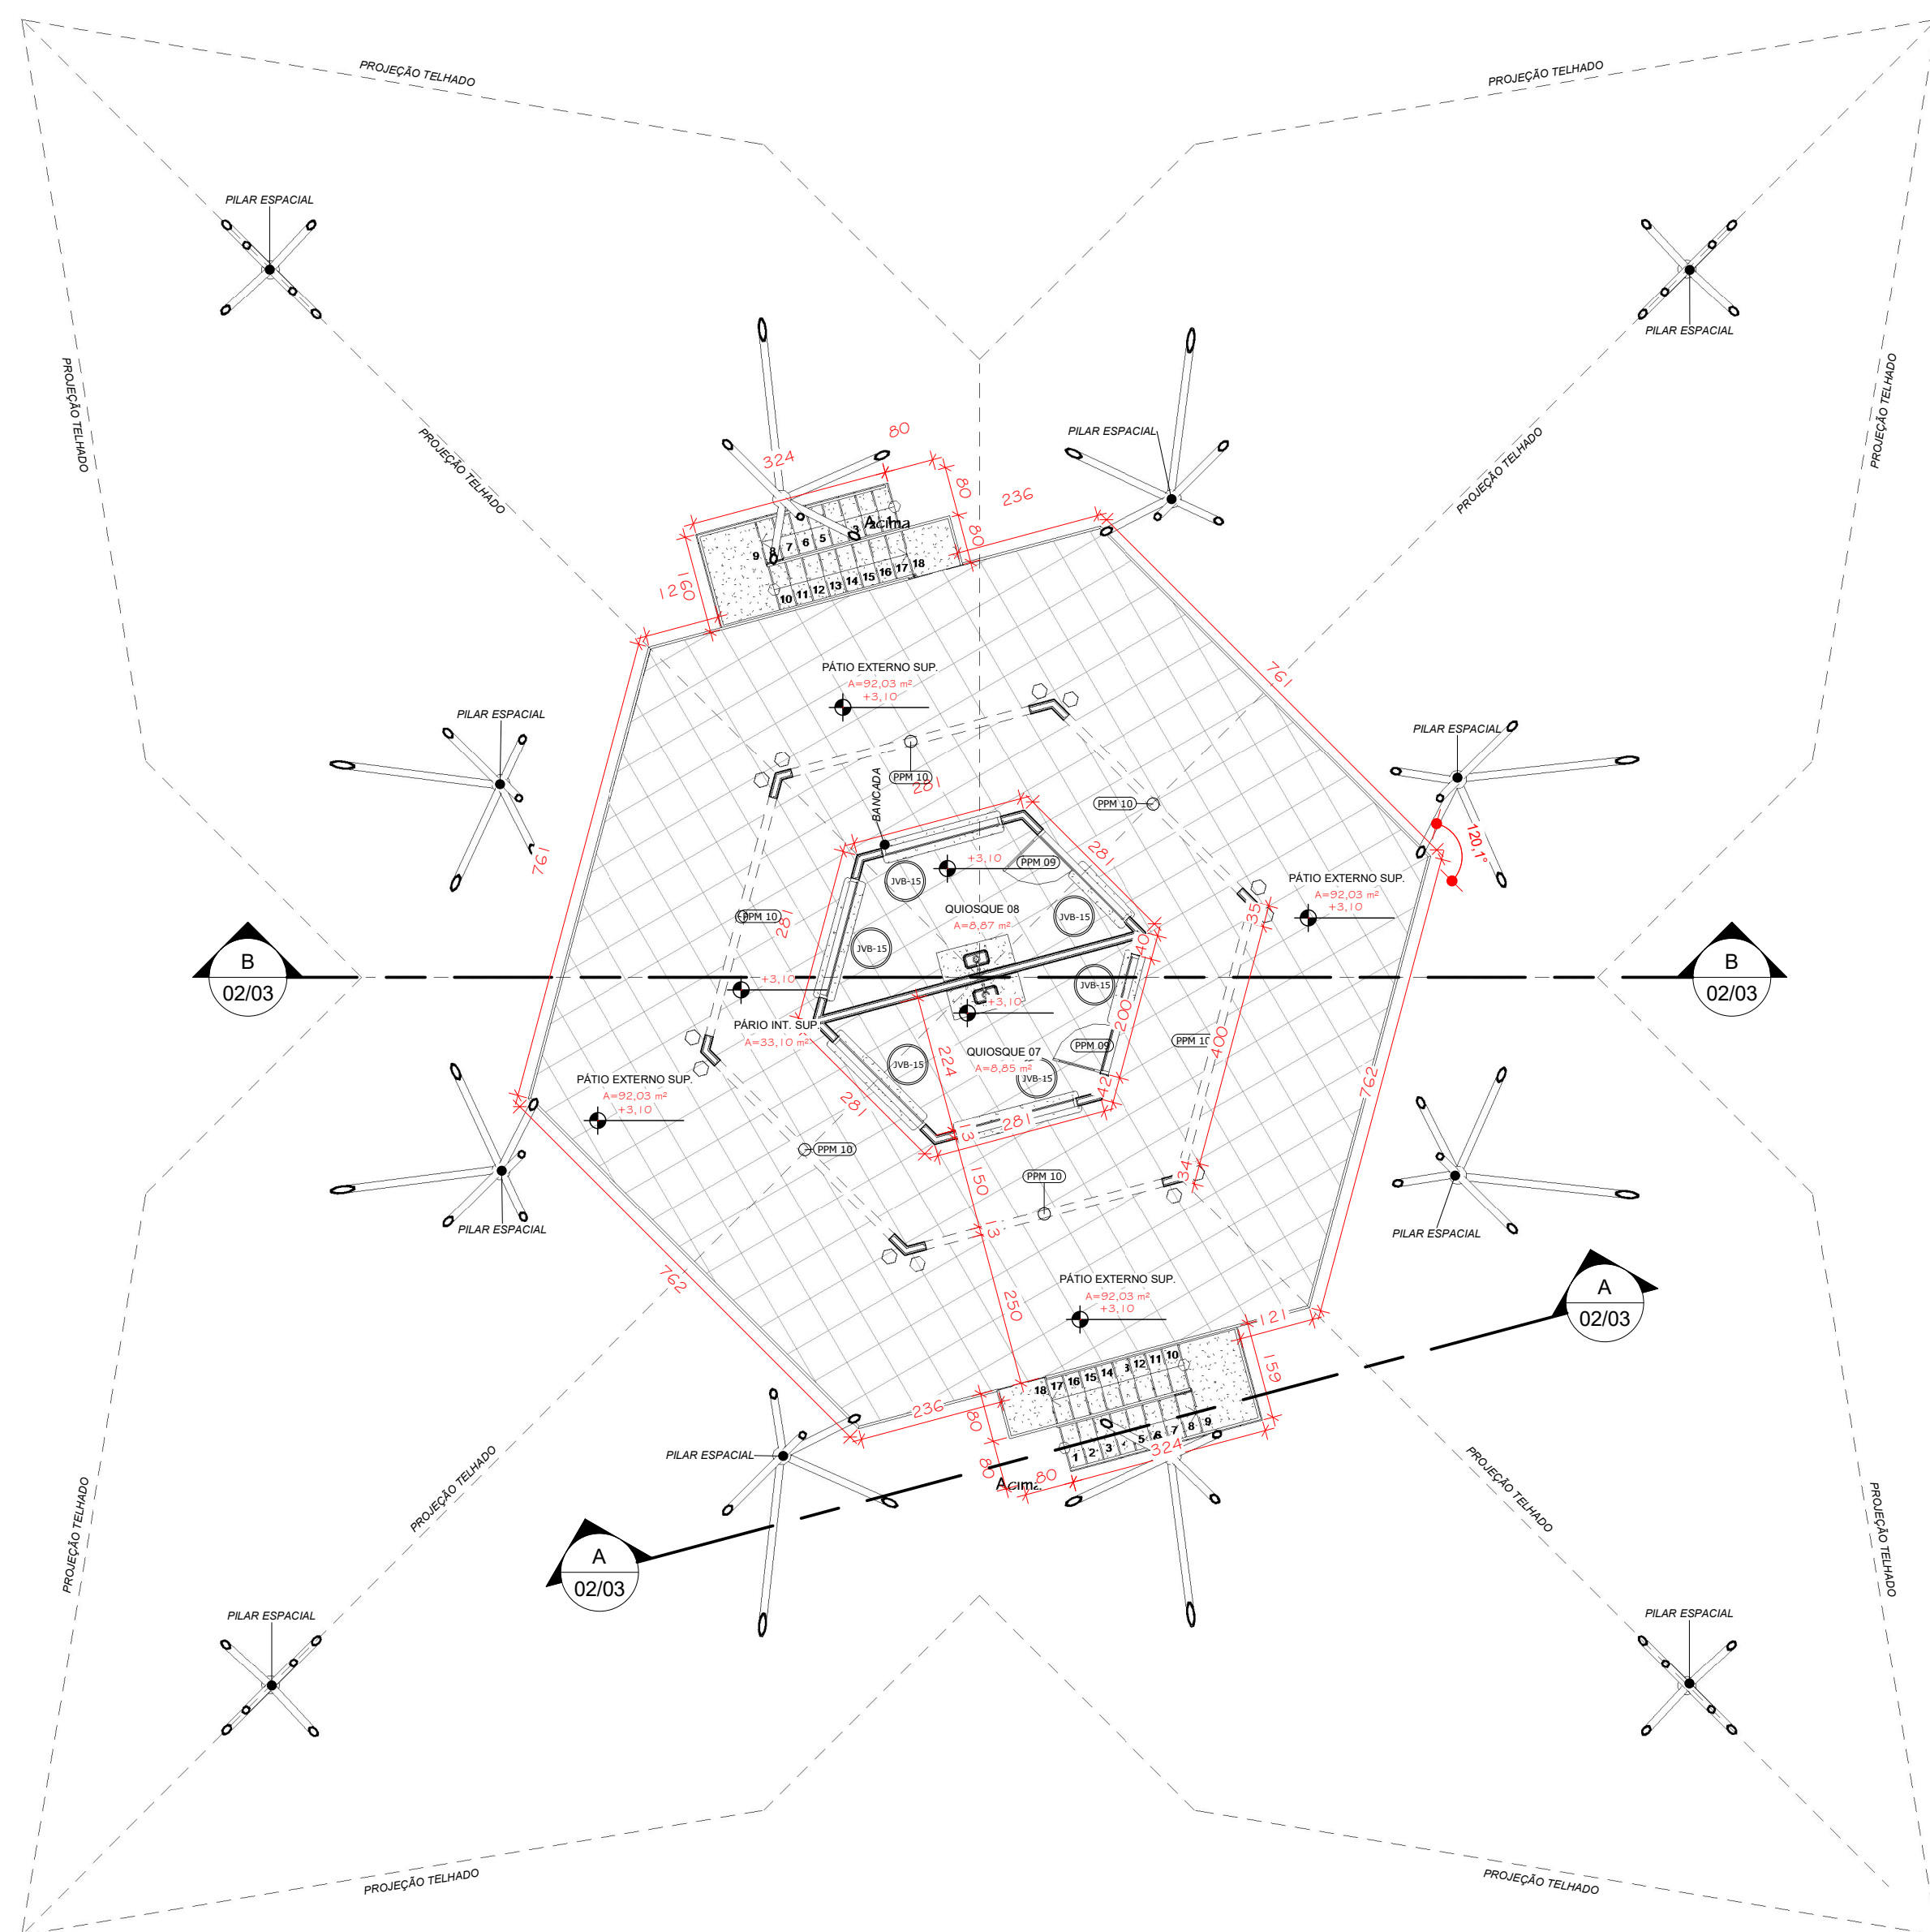


1 PLANTA BAIXA PAV. SUPERIOR
1 : 100

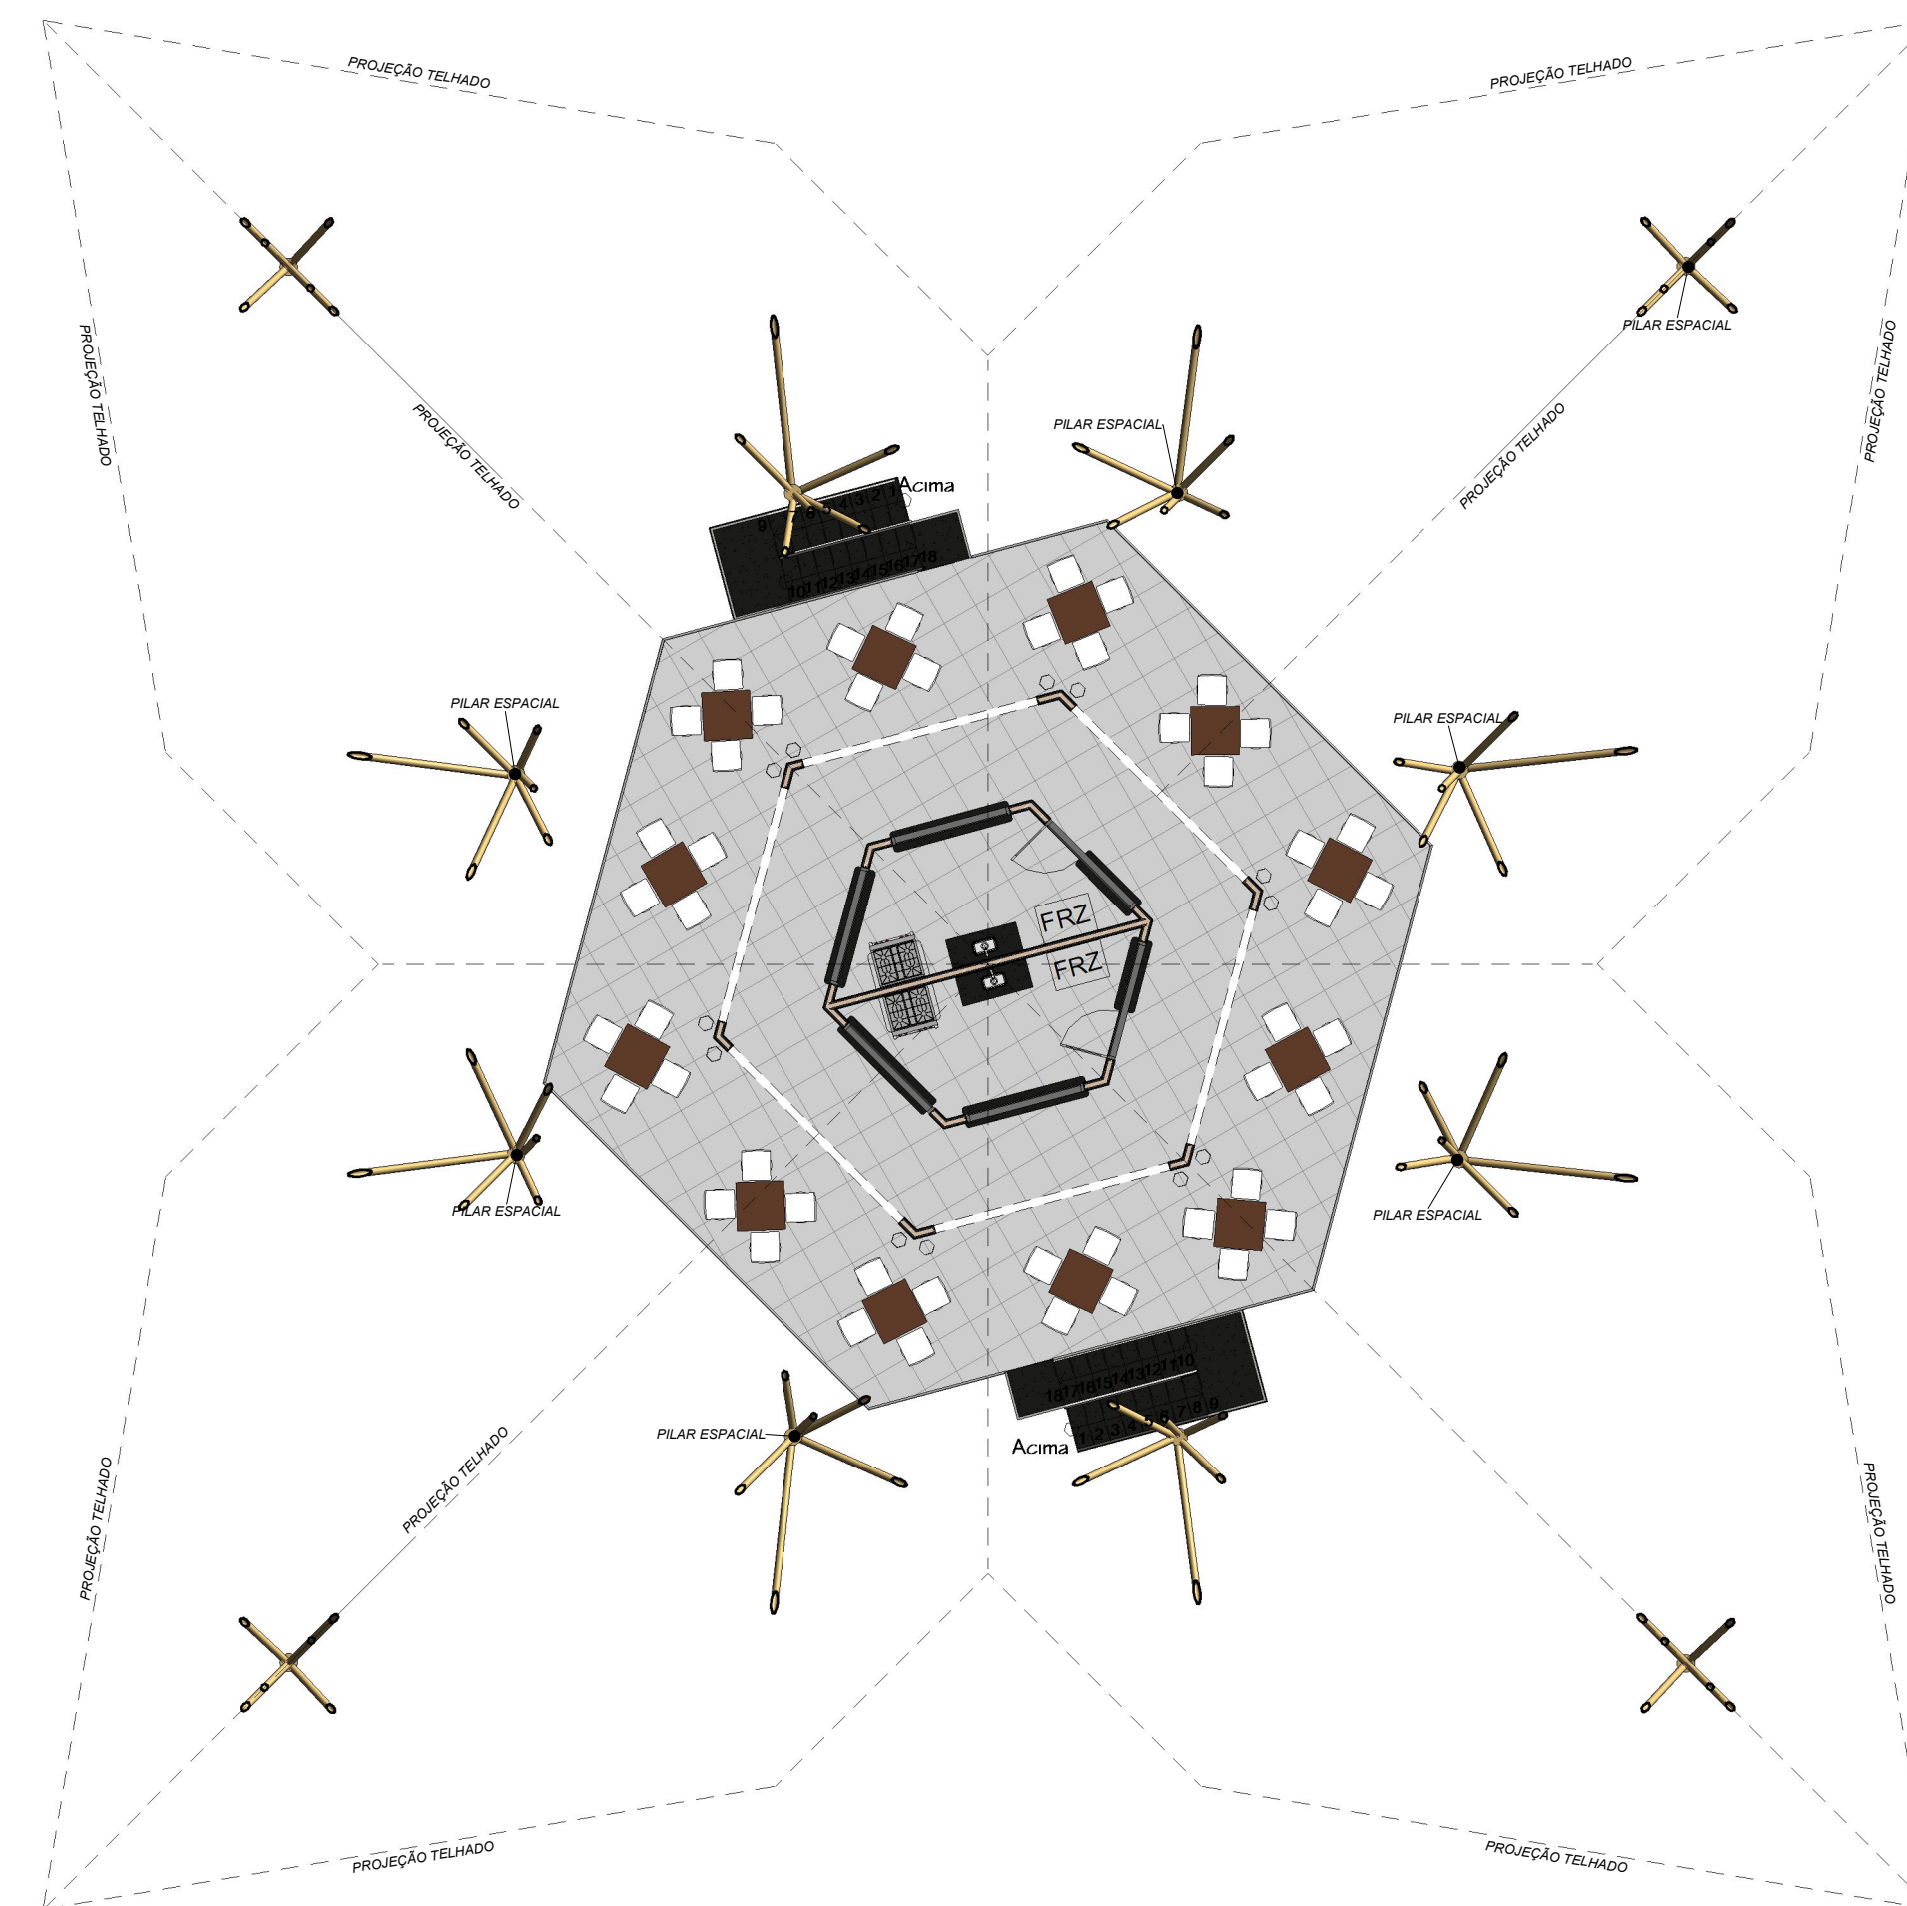


2 LAYOUT - PAV. SUPERIOR
1 : 125




3 PERSPECTIVA SUPERIOR INTERNO

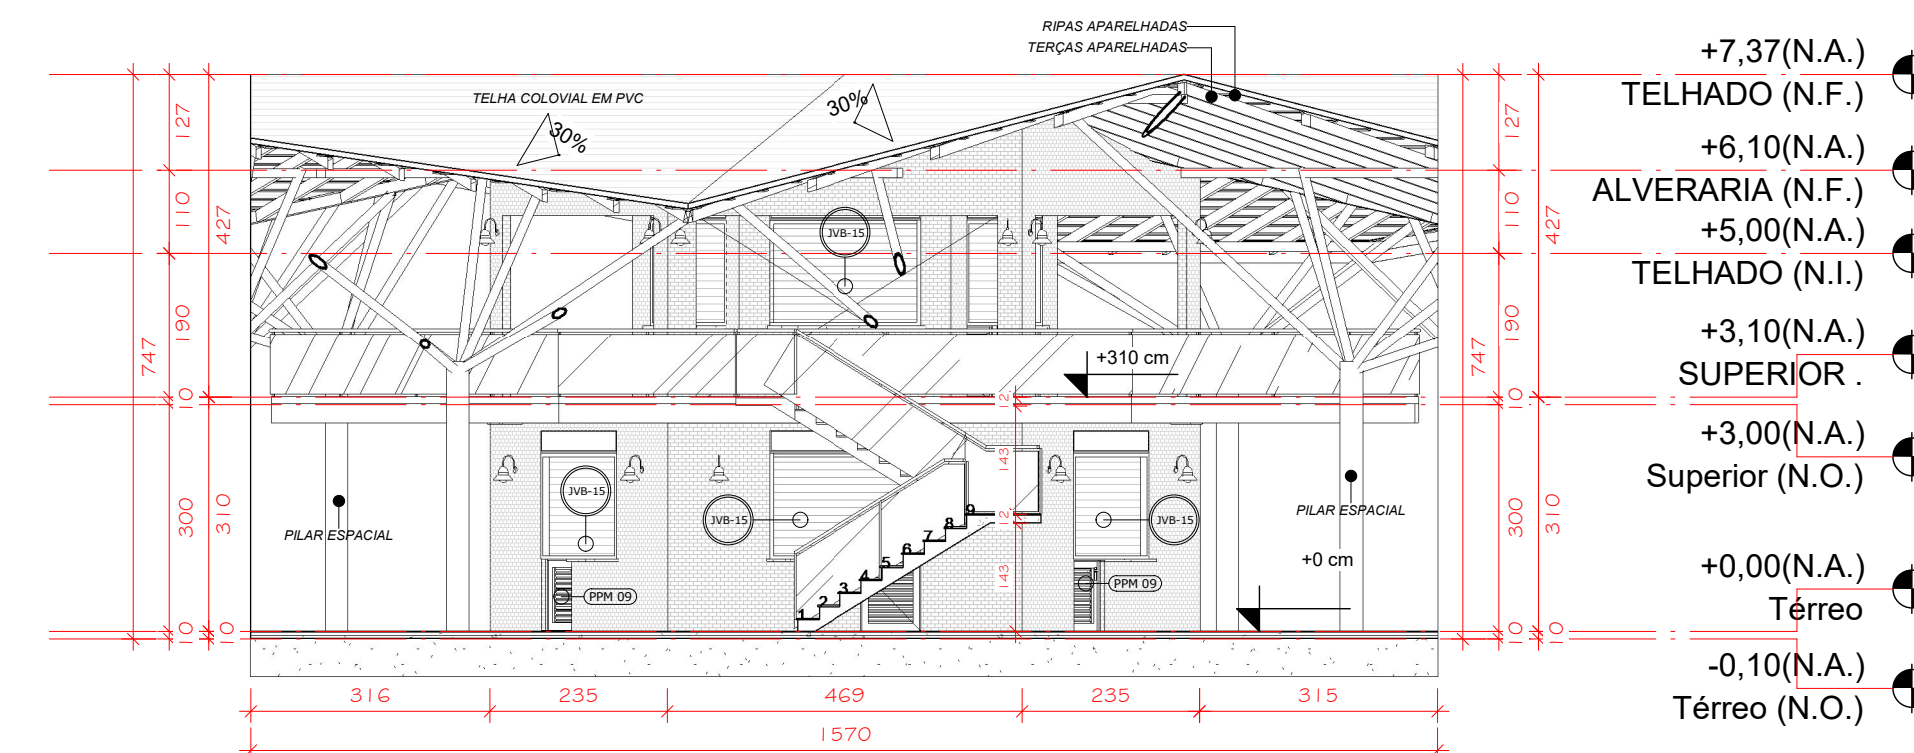

4 CORTE BB
1 : 100

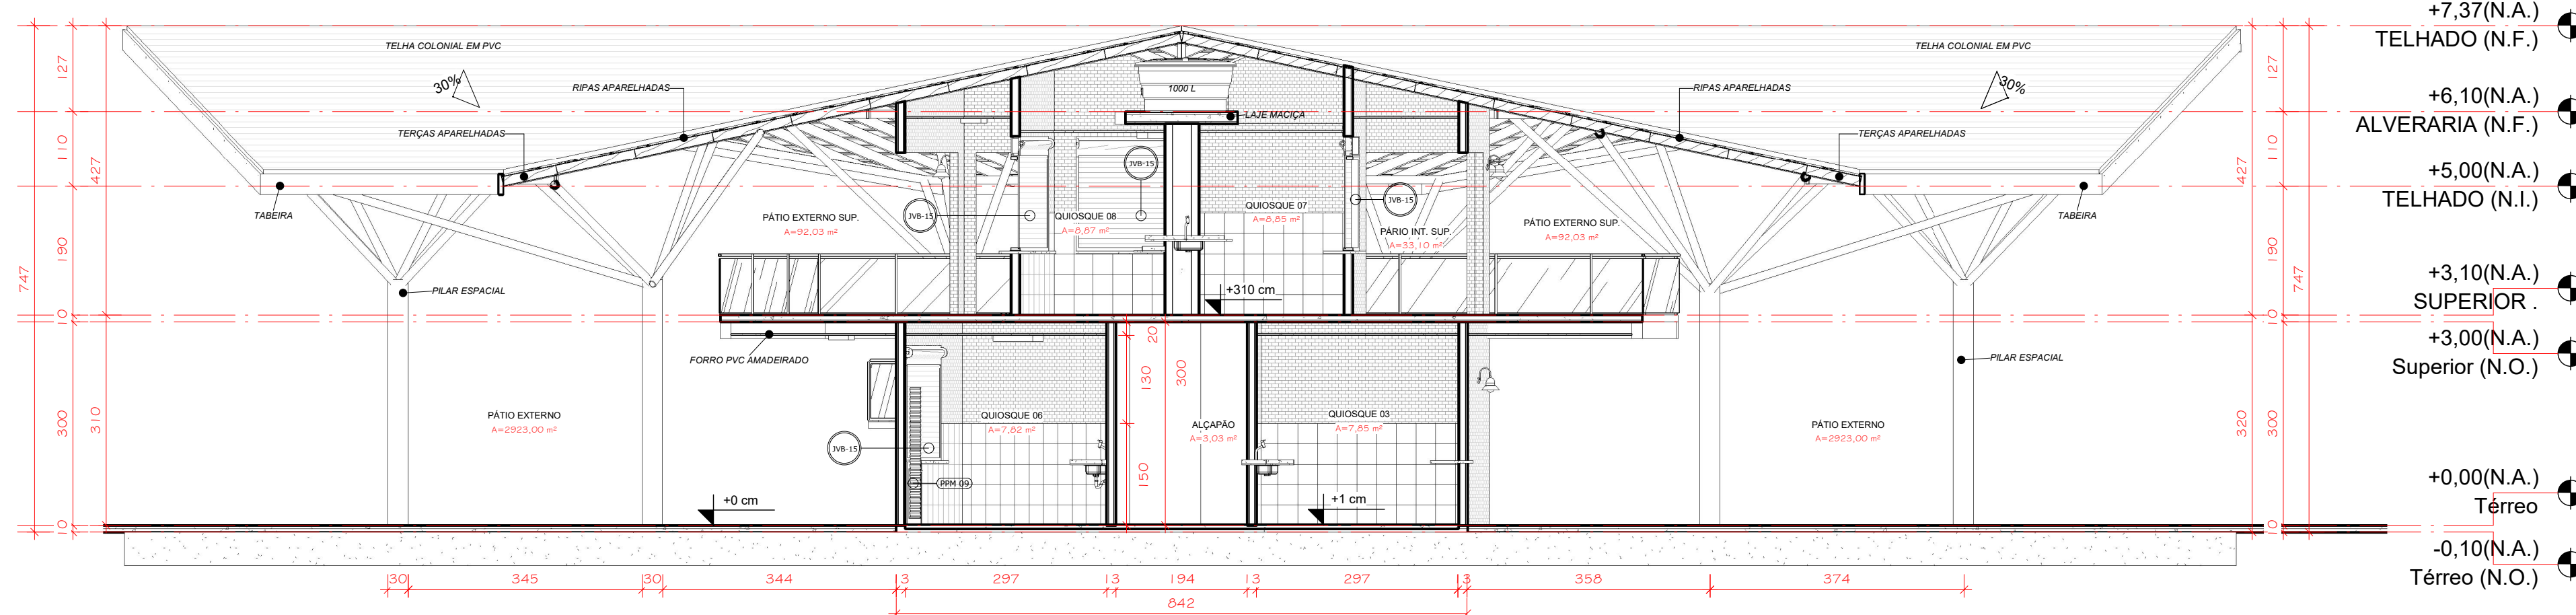

5 CORTE AA
1 : 75

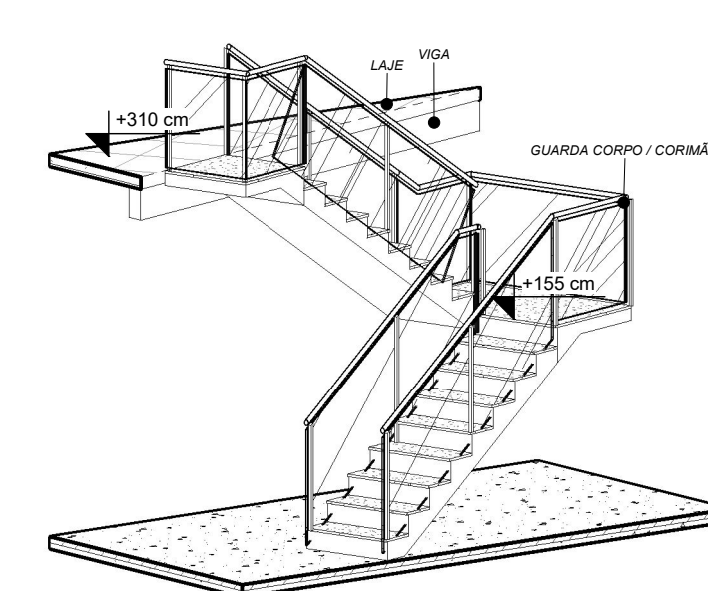

6 PERSPECTIVA ESCADA

 PREFEITURA MUNICIPAL DE VITÓRIA DO XINGU SECRETARIA MUNICIPAL DE OBRAS DEPARTAMENTO DE ENGENHARIA E ARQUITETURA 	
PROJETO	PRAÇA DE ALIMENTAÇÃO
PROPRIET.	PREFEITURA MUNICIPAL DE VITÓRIA DO XINGU
ENDEREÇO	VITÓRIA DO XINGU-PA.
ASSUNTO	PLANTA BAIXA PAV. SUPERIOR, LAYOUT PAVIMENTO SUPERIOR, PERSPECTIVA, CORTE AA E CORTE BB.
PROJET.	ENG.º CIVIL RODRIGO S. COSTA
ESCALA	INDICADA
DATA	20/07/2022
ÁREA CONSTRUIDA.: 969,17 m²	
ÁREA TERRENO.: 64.221,25 m²	

02/03