




1 FACHADA FRONTAL
1 : 100

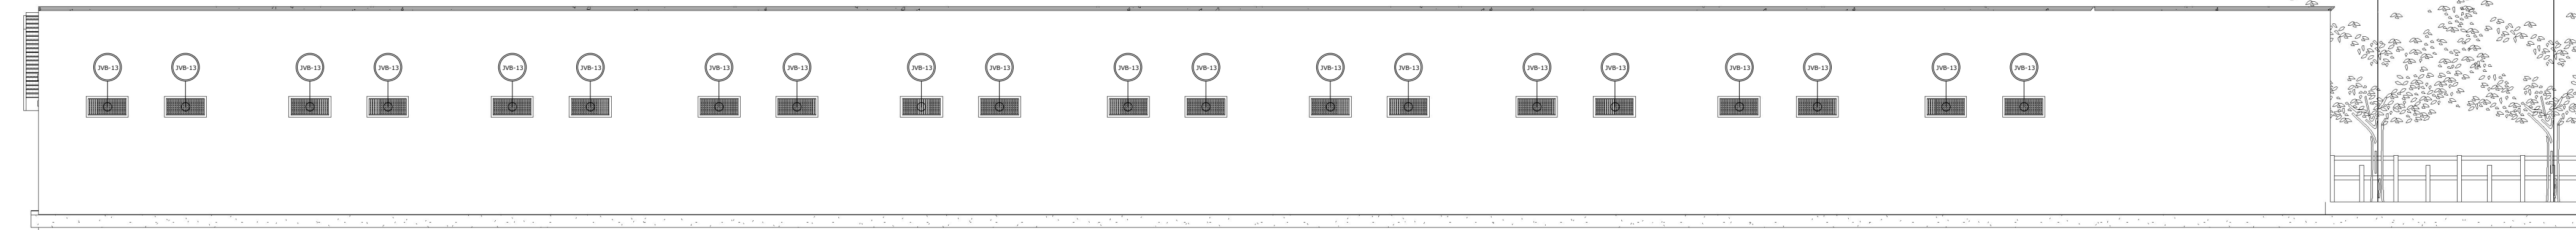


3 FACHADA POSTERIOR
1 : 100

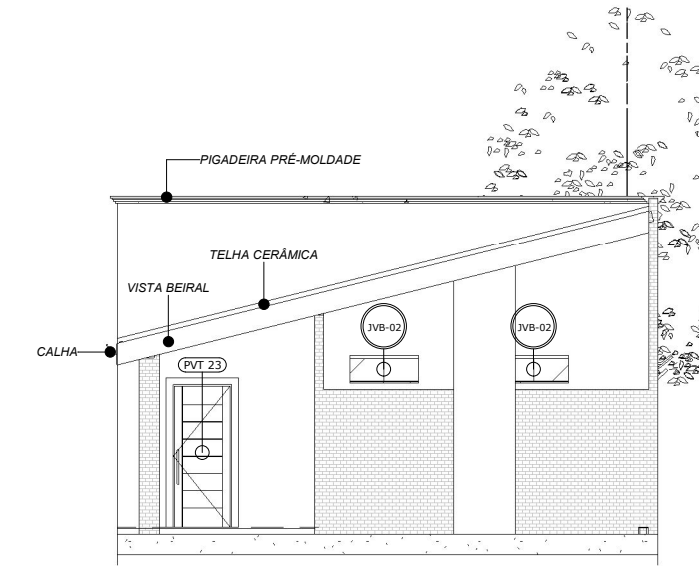


2 FACHADA LATERAL DIREITA
1 : 100

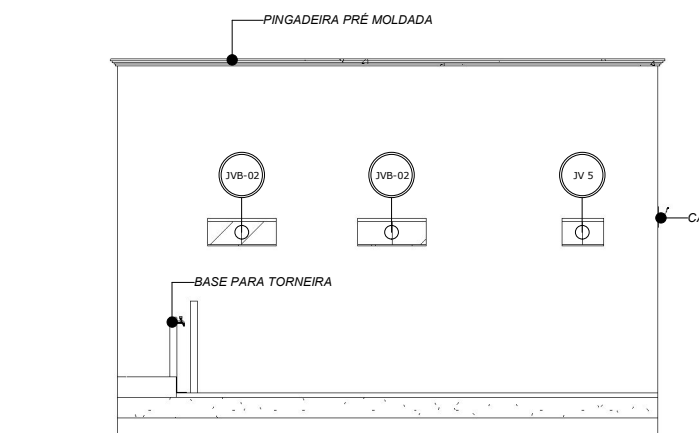


4 FACHADA LATERAL ESQUERDA
1 : 100

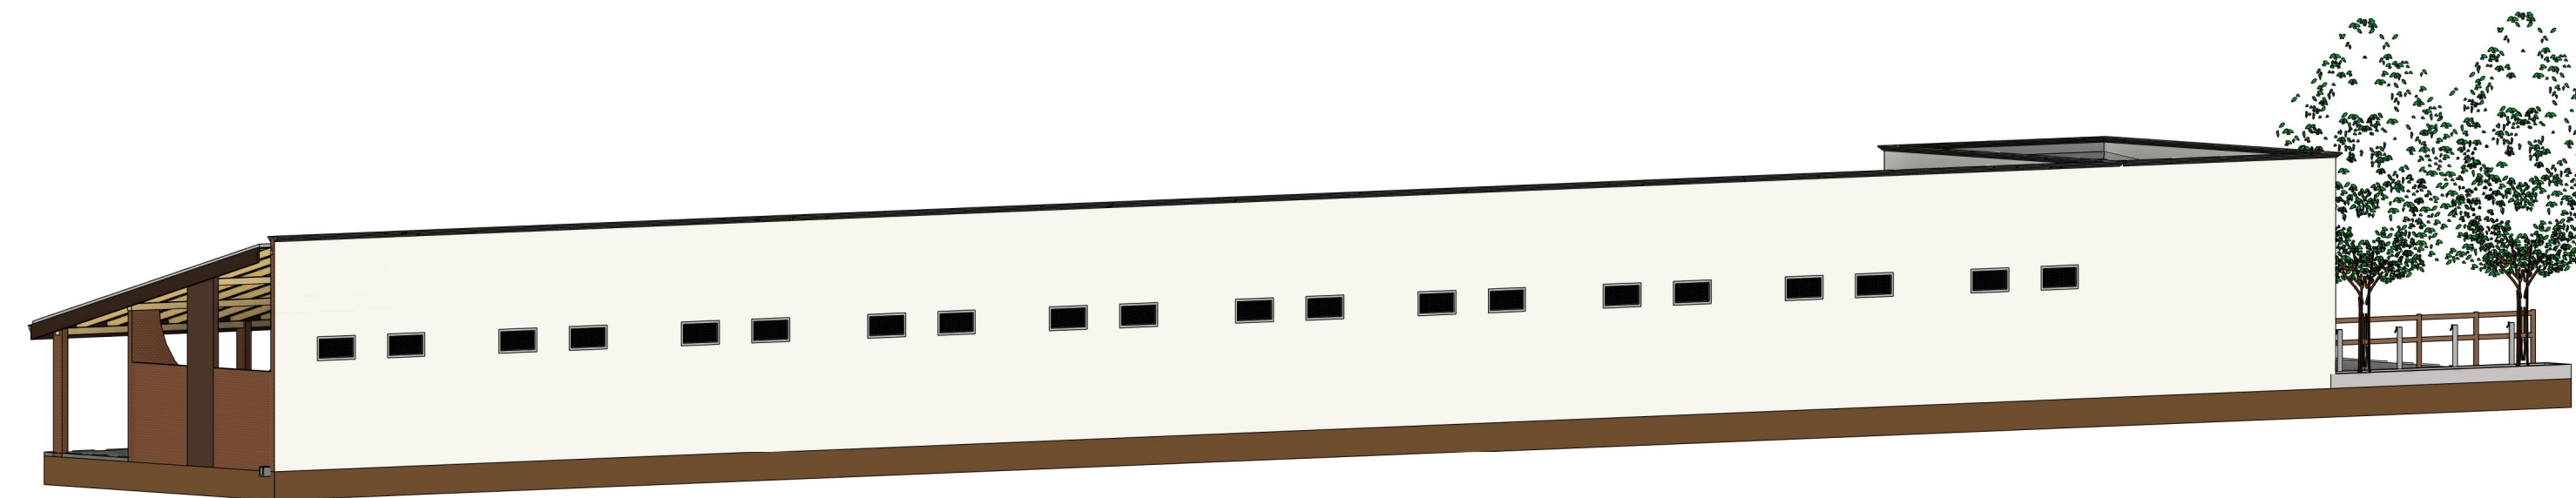


5 PERSPECTIVA POSTERIOR

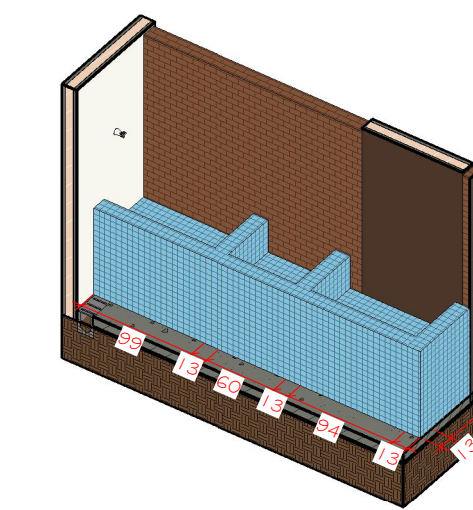


6 PERSPECTIVA COCHO

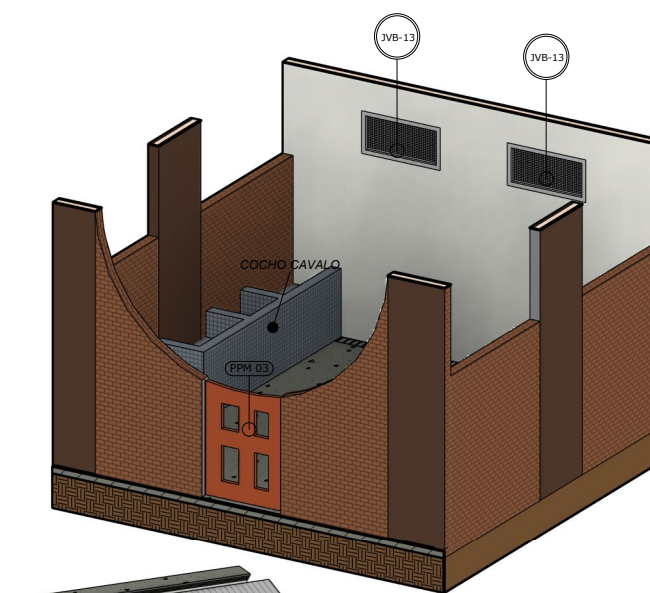

7 PERSPECTIVA BAIA CAVALO

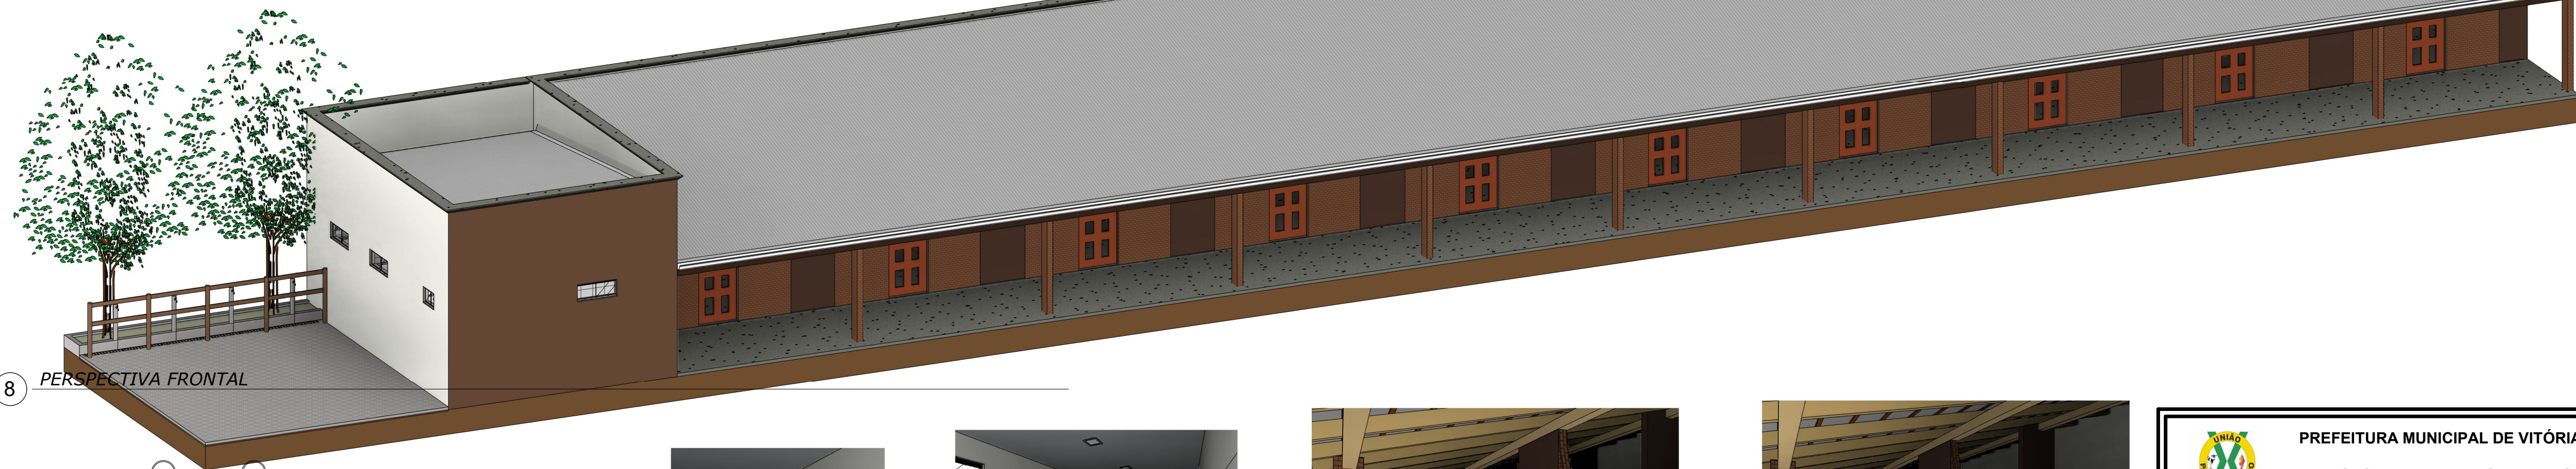

8 PERSPECTIVA FRONTAL

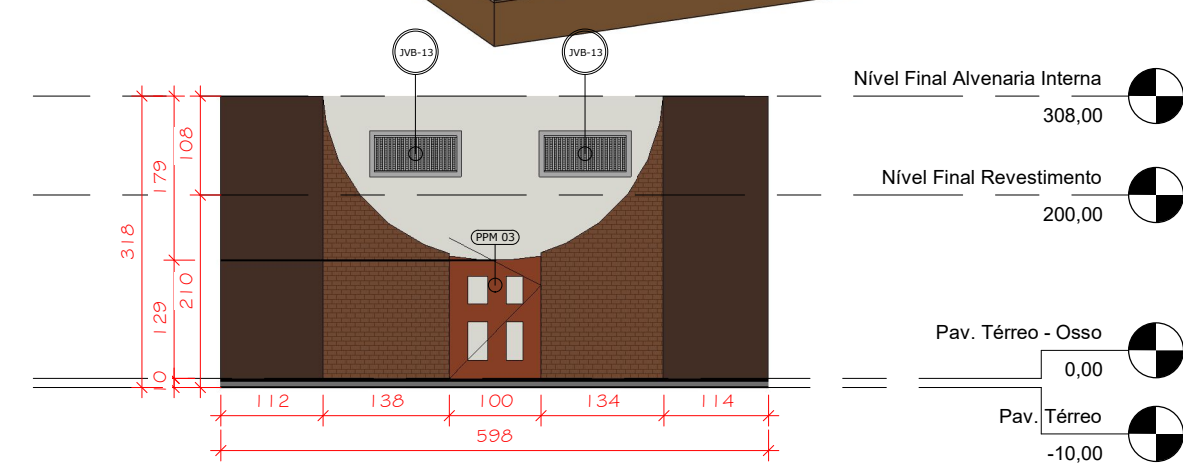


9 DETALHAMENTO ALVENARIA FRONTAL BAIA
1 : 75



10 Vista 3D 02



11 Vista 3D 03

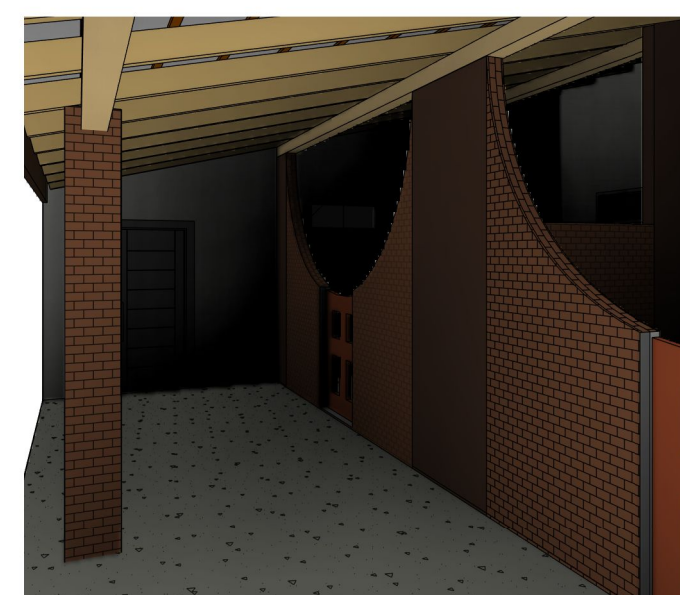

12 Vista 3D 04



13 Vista 3D 05

 PREFEITURA MUNICIPAL DE VITÓRIA DO XINGU SECRETARIA MUNICIPAL DE OBRAS DEPARTAMENTO DE ENGENHARIA E ARQUITETURA 	
PROJETO	ESTÁBULO E BANHEIRO DOS VAQUEIROS
PROPRIET.	PREFEITURA MUNICIPAL DE VITÓRIA DO XINGU
ENDEREÇO	VITÓRIA DO XINGU-PA
ASSUNTO	FACHADA FRONTAL E POSTERIOR, FACHADA LATERAL ESQUERDA E DIREITA, PERSPECTIVA FRONTAL E POSTERIOR, PERSPECTIVA COCHO, PERSPECTIVA BAIA, DETALHAMENTO ALVENARIA DA BAIA E VISTAS 3D.
PROJET.	ENG.º CIVIL RODRIGO S. COSTA
ESCALA	INDICADA
DATA	20/07/2022
ÁREA CONSTRUIDA.: 478,08 m²	ÁREA TERRENO.: 64.221,25 m²

02/02