




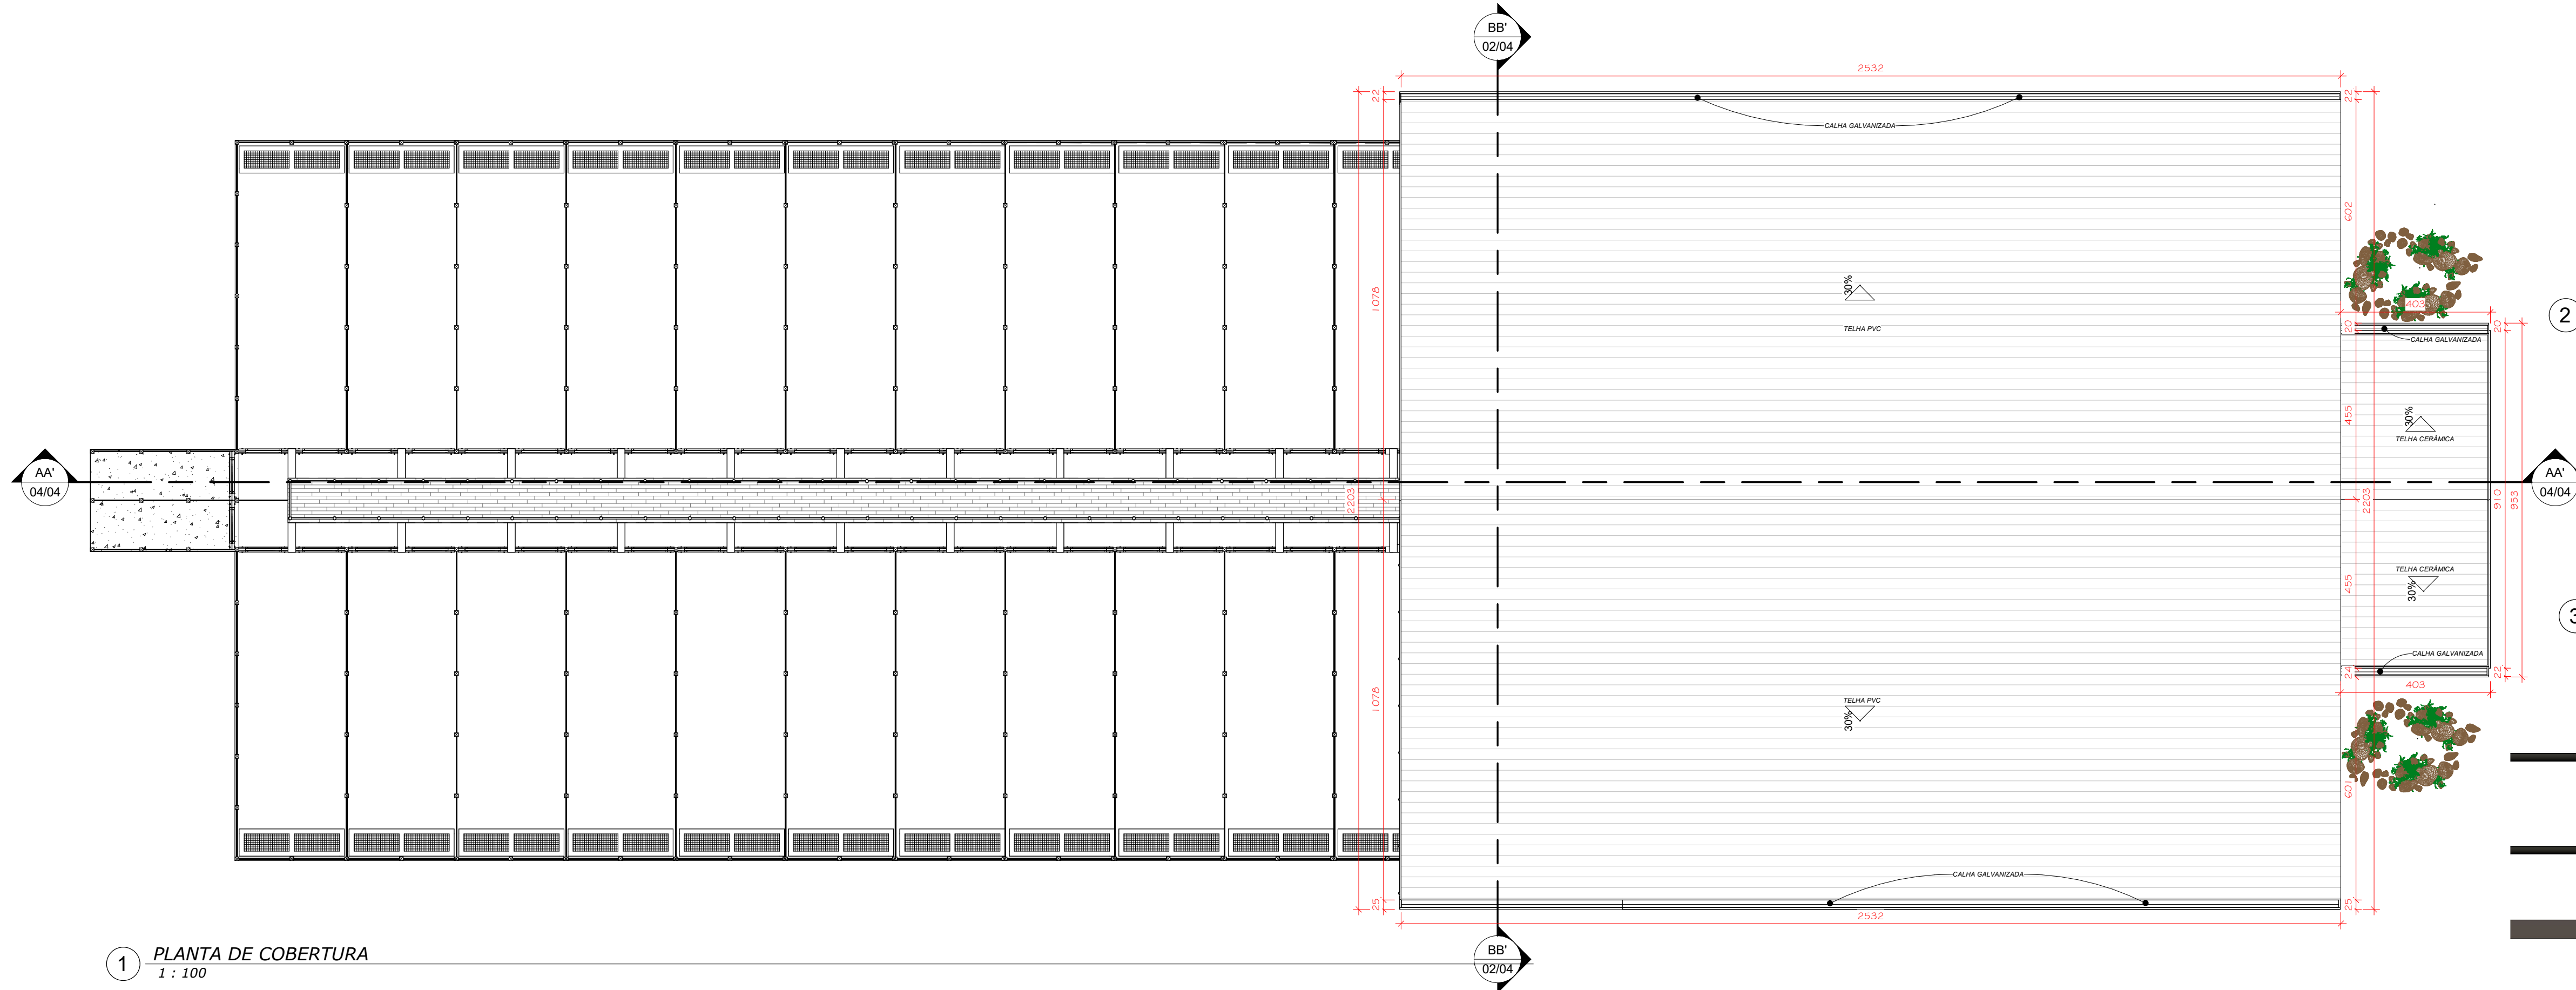


1 PLANTA DE COBERTURA
1 : 100

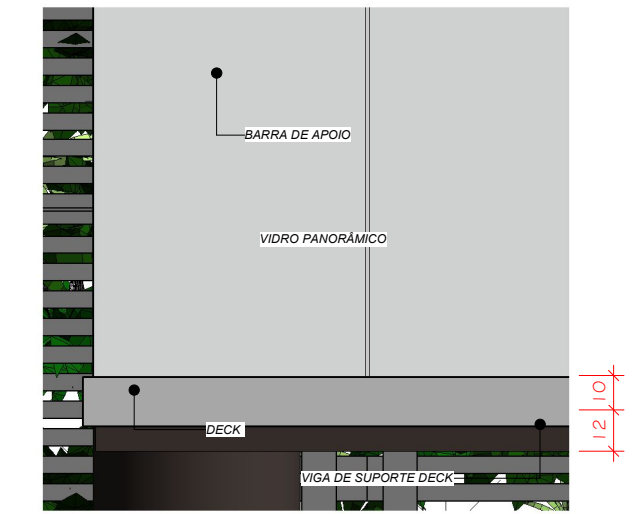


2 DET. GUARDA CORPO PANORÂMICO
1 : 20

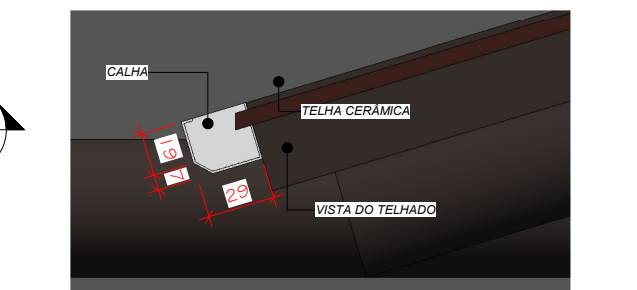


3 DET. CALHA
1 : 30

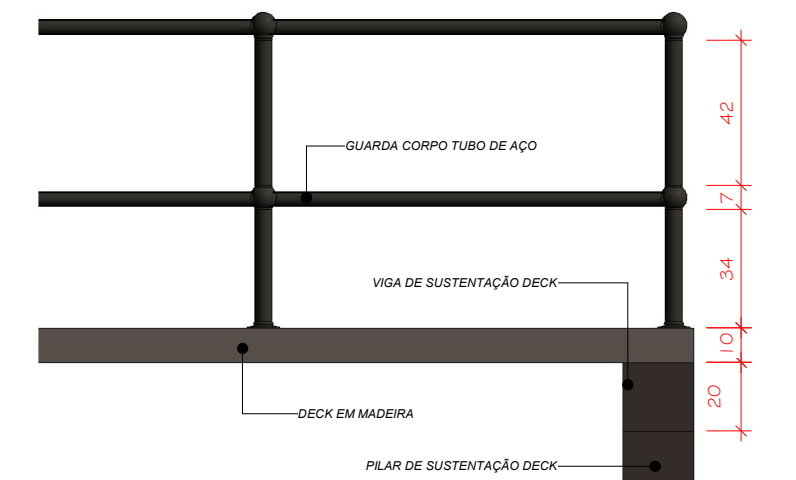

4 DETALHAMENTO GUARDA CORPO
1 : 20

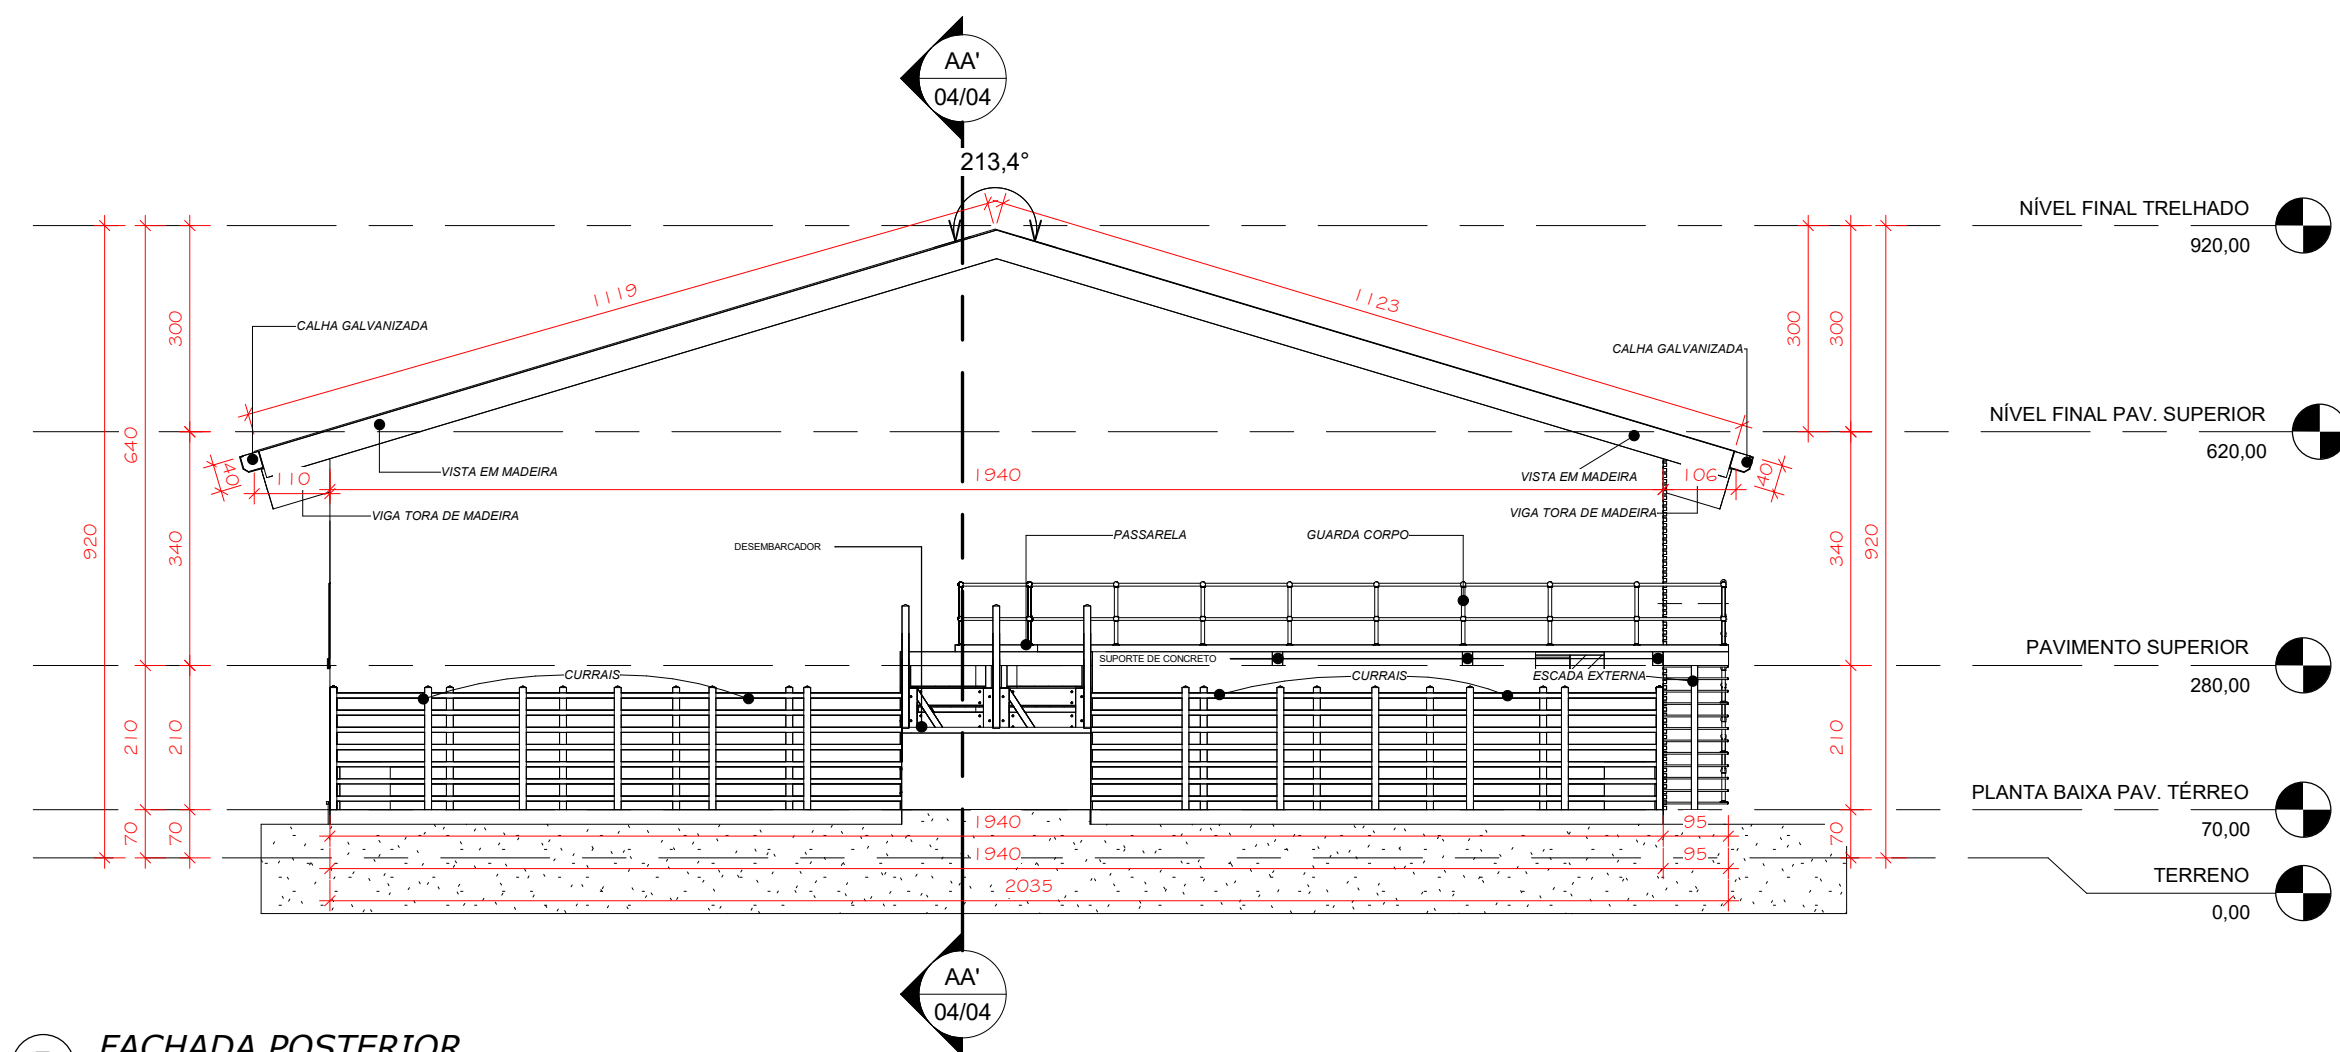

5 FACHADA POSTERIOR
1 : 100

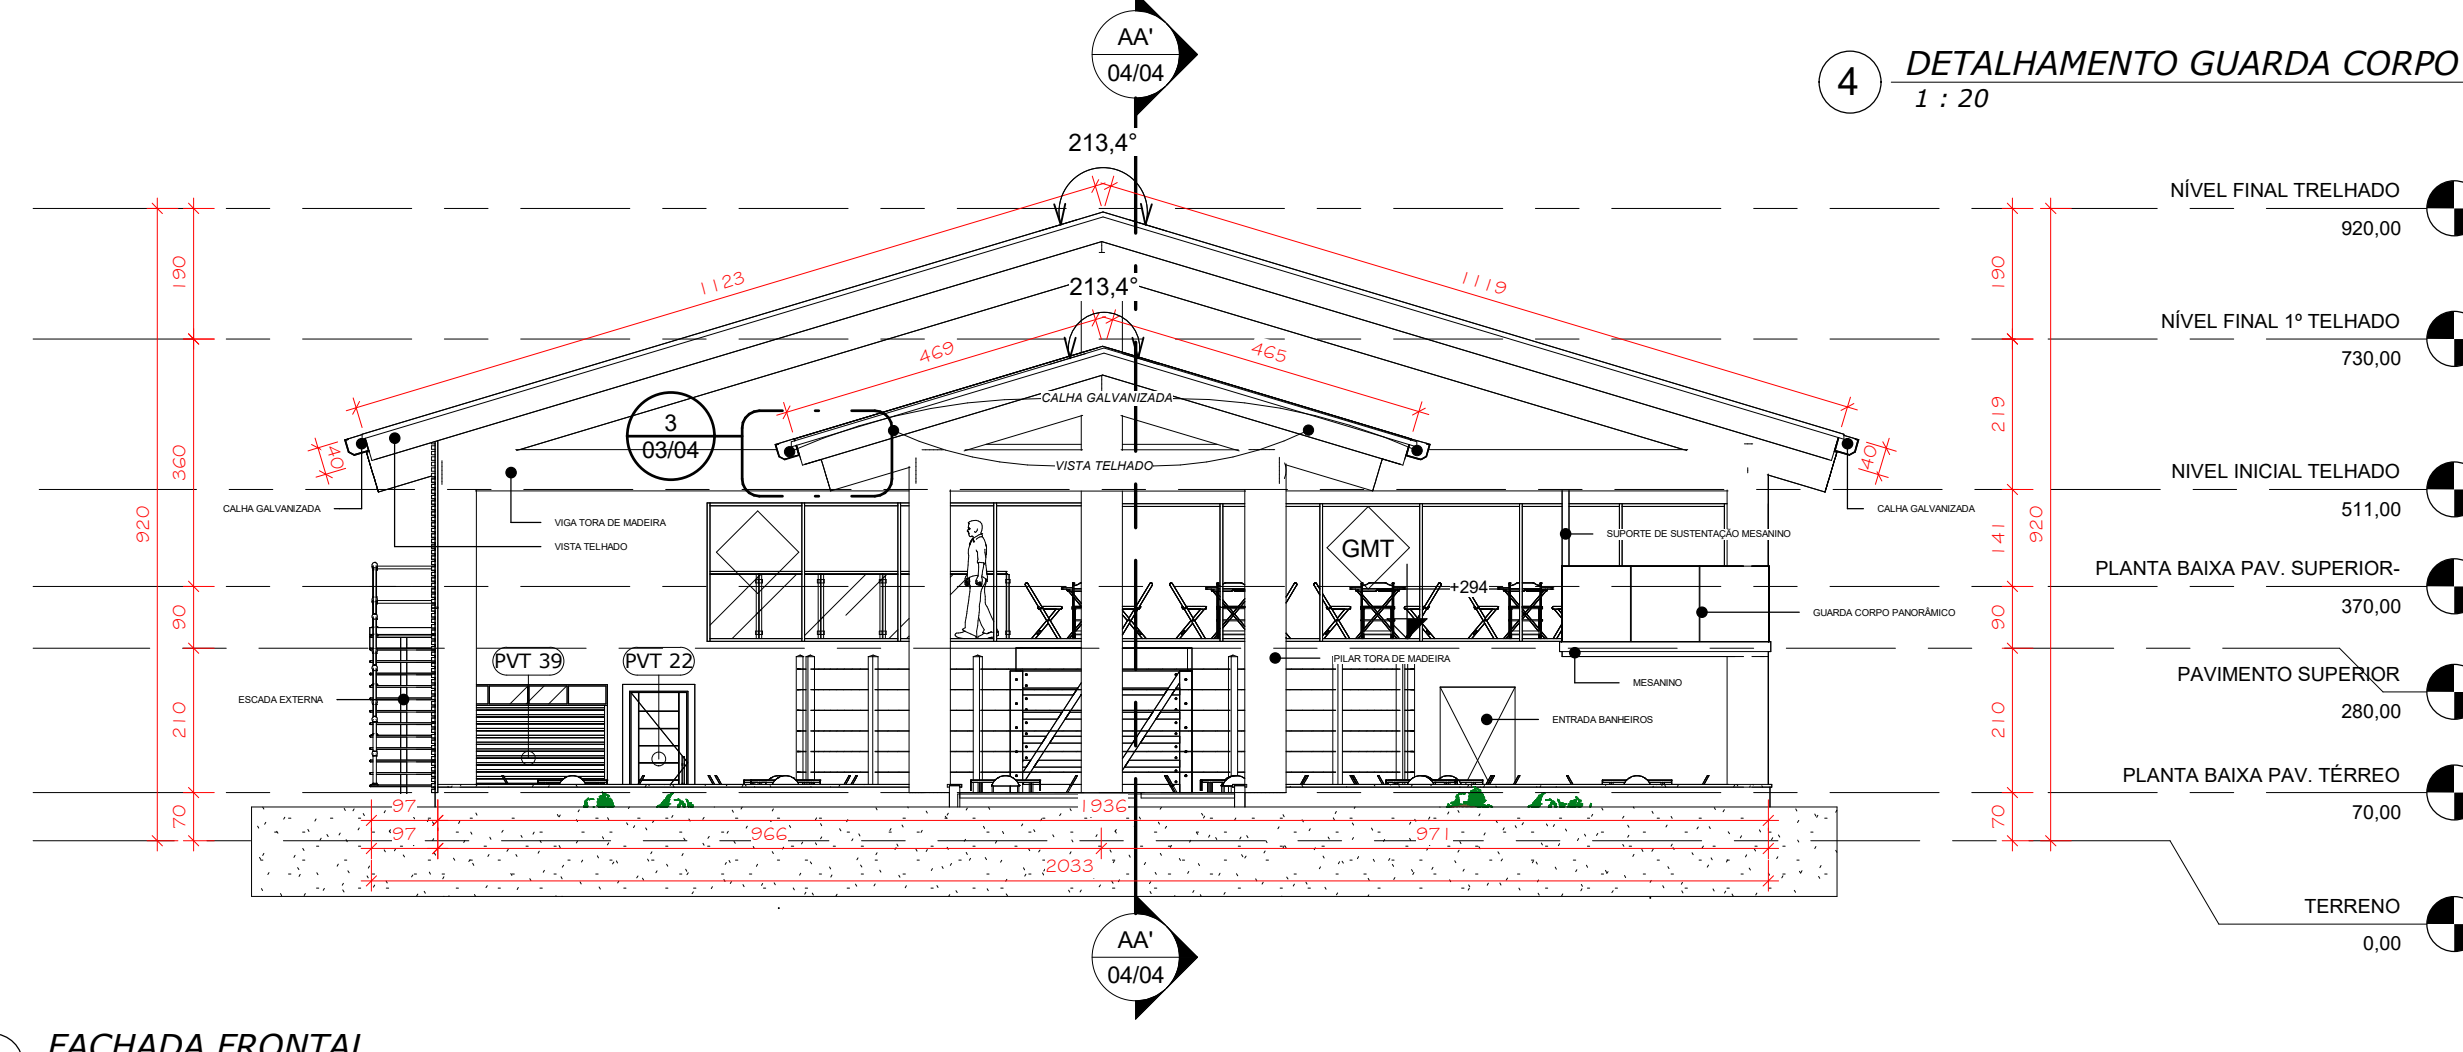


6 FACHADA FRONTAL
1 : 100

TABELA DE ESQUADIAS JANELAS					
COD.	DESCRIÇÃO	LARGURA	ALTURA	ALT. PEITORIL	CONTADOR
JVB-02	JANELA DE VIDRO COM 2 FOLHAS 1 FIXA E 1 DE CORRER	100,00	40,00	<varia>	4
Total geral: 4					4

TABELA DE PORTAS				
COD.	DESCRIÇÃO	LARGURA	ALTURA	CONTADOR
PM 03	PORTA DE MADEIRA DE ABRIR	80,00	210,00	1
PVT 22	PORTA PIVOTANTE DE MADEIRA	83,00	205,50	1
PVT 24	PORTA PIVOTANTE DE MADEIRA	73,00	205,50	2
PVT 38	ABERTURA PORTA BANHEIROS	0,00	0,00	1
PVT 39	PORTA DE ENROLAR GALVANIZADA	230,00	217,00	1
PVT 42	PORTA VENEZIANA DE ALUMINIO	60,00	170,00	5
Total geral: 11				



7 PERSPECTIVA FRONTAL

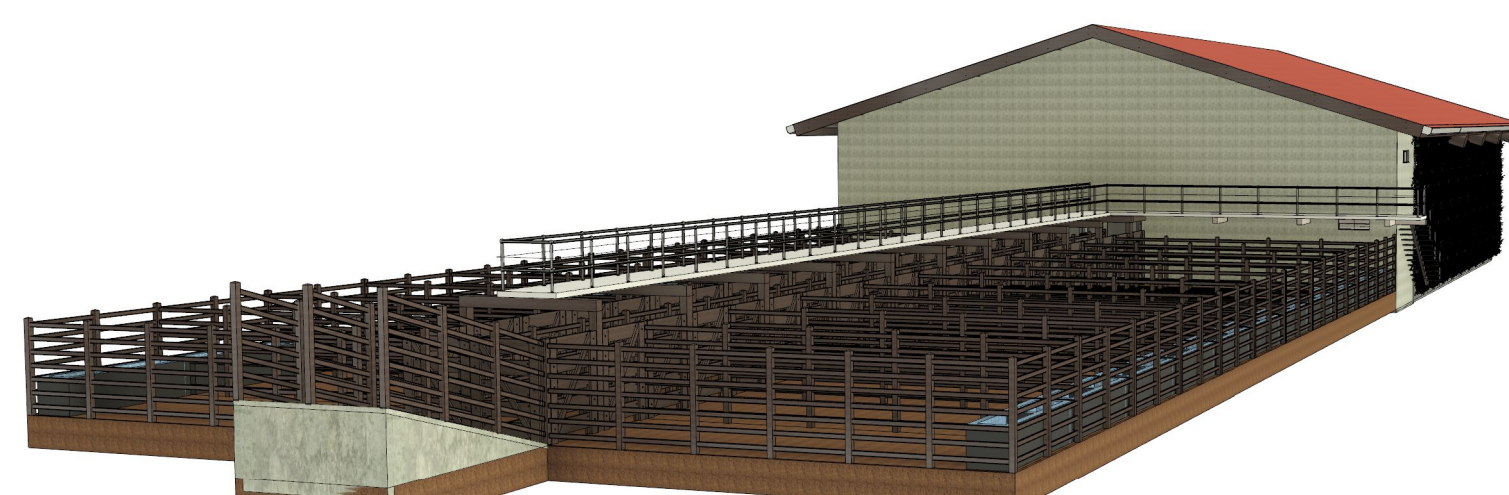

8 PERSPECTIVA POSTERIOR

		PREFEITURA MUNICIPAL DE VITÓRIA DO XINGU							
		SECRETARIA MUNICIPAL DE OBRAS							
		DEPARTAMENTO DE ENGENHARIA E ARQUITETURA		03/04					
PROJETO	ÁREA DE LAILÃO E CURRAL.								
PROPRIET.	PREFEITURA MUNICIPAL DE VITÓRIA DO XINGU								
ENDEREÇO	VITÓRIA DO XINGU-PA								
ASSUNTO	PLANTA DE COBERTURA, FACHADA POSTERIOR, FACHADA FRONTAL, TABELAS DE QUANTITATIVOS, PERSPECTIVAS E DETALHAMENTOS.								
PROJET.	ENG.º CIVIL RODRIGO S. COSTA								
ESCALA	INDICADA	ÁREA CONSTRUÍDA.: 1.116,31 m²							
DATA	20/07/2022	ÁREA TERRENO.: 64.221,25 m²							