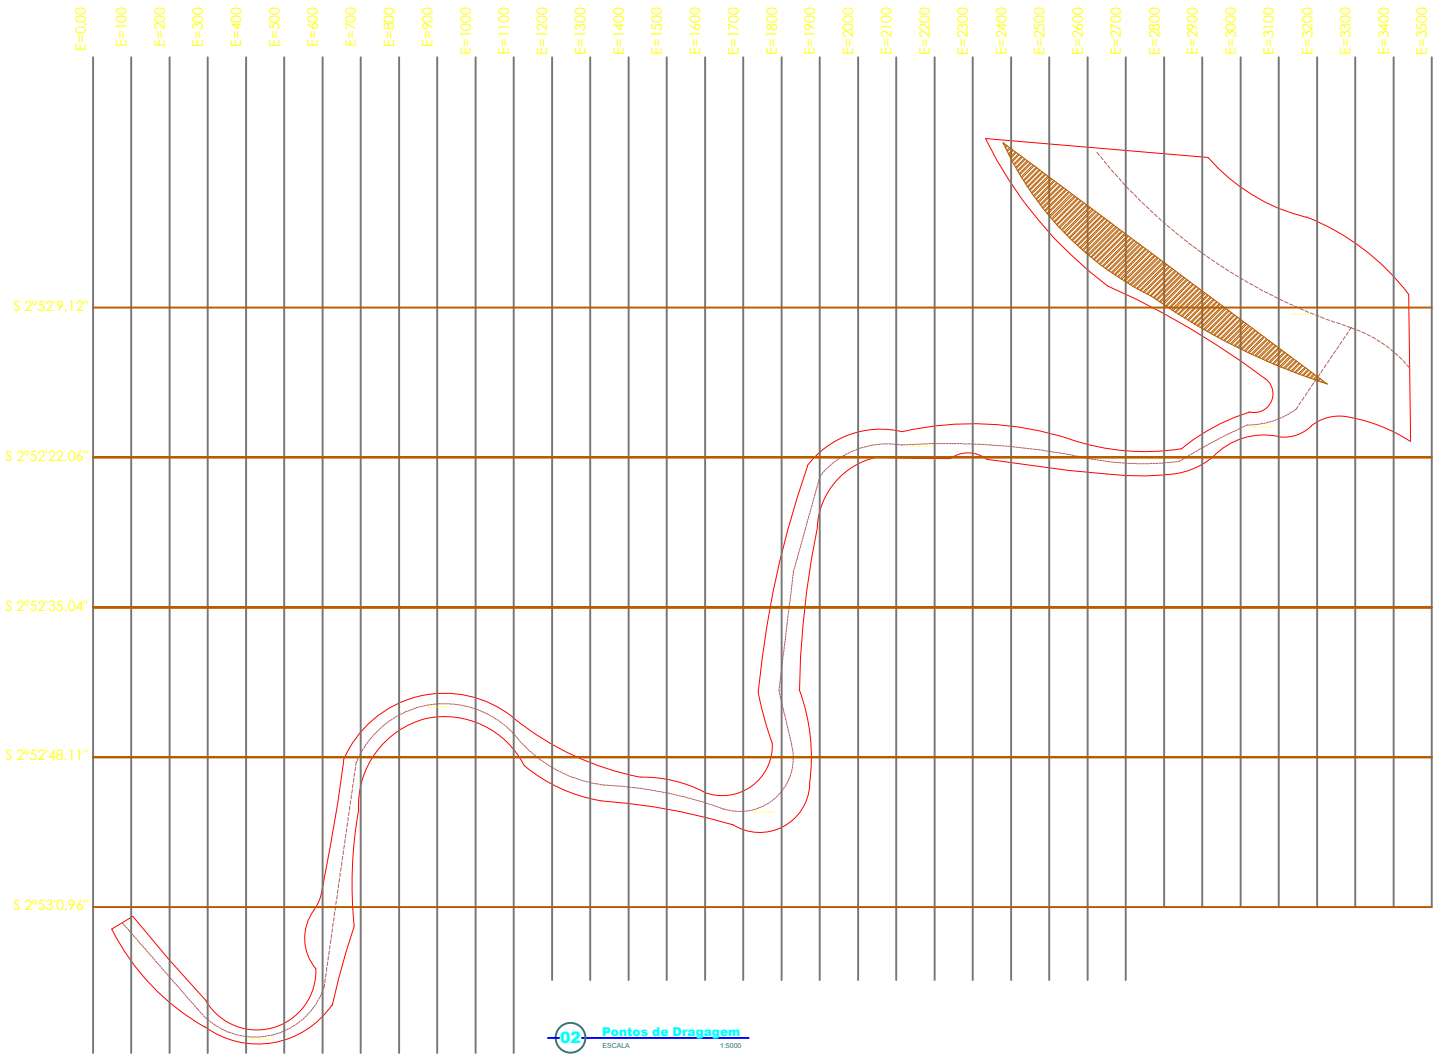


02 Pontos de Dragagem
ESCALA 1:5000

OBS:TODAS AS MEDIDAS E NÍVEIS DEVERÃO SER CONFERIDAS NO LOCAL

PREFEITURA MUNICIPAL DE VITÓRIA DO XINGU
SECRETARIA MUNICIPAL DE OBRAS
DEPARTAMENTO DE ENGENHARIA E ARQUITETURA

CONTEÚDO: **Projeto de Dragagem Rio Tucuruí - Porto e Canal**

COORDENAÇÃO.:	CLIENTE: **Prefeitura de Vitória do Xingu**	ESCALA: Indicada	PRANCHA: 02/04
RESP. TÉC.:	LOCALIZAÇÃO: **Vitória do Xingu**	DATA: Abril/2025	
DESENHO.:	ASSUNTO: Planta Pontos de Dragagem	REVISÃO:	