


03 Planta Seção Típica

ESCALA Livre

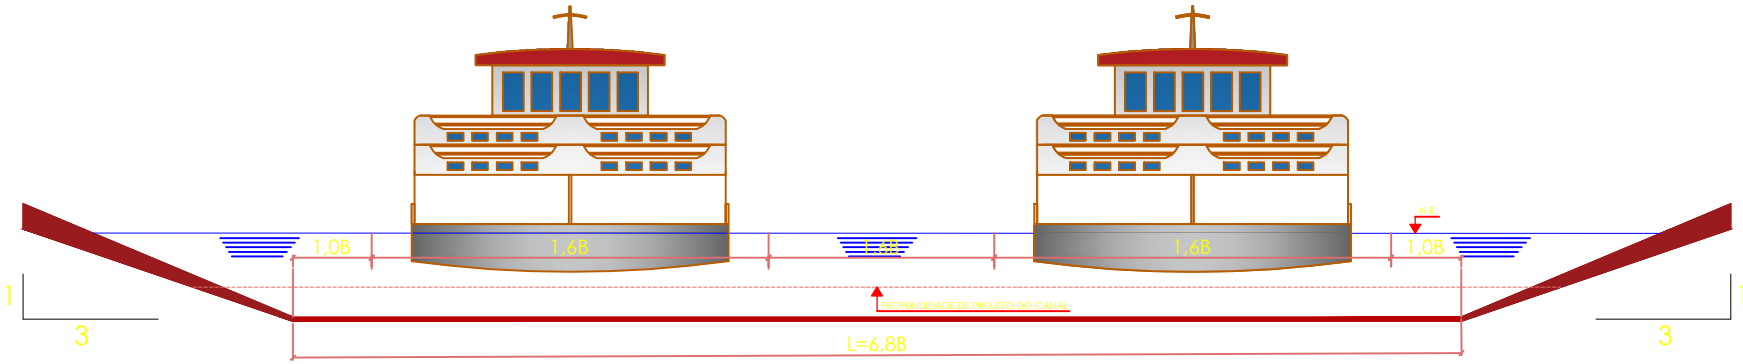

04 Largura de Dragagem

ESCALA Livre

OBS:TODAS AS MEDIDAS E NÍVEIS DEVERÃO SER CONFERIDAS NO LOCAL

PREFEITURA MUNICIPAL DE VITÓRIA DO XINGU SECRETARIA MUNICIPAL DE OBRAS DEPARTAMENTO DE ENGENHARIA E ARQUITETURA			
CONTEÚDO: Projeto de Dragagem Rio Tucuruí - Porto e Canal			
COORDENAÇÃO.:	CLIENTE: Prefeitura de Vitória do Xingu	ESCALA: Indicada	PRANCHA: 03/04
RESP. TÉC.:	LOCALIZAÇÃO: Vitória do Xingu	DATA: Abril/2025	
DESENHO.:	ASSUNTO: Seção Típica e Largura de Dragagem	REVISÃO:	