


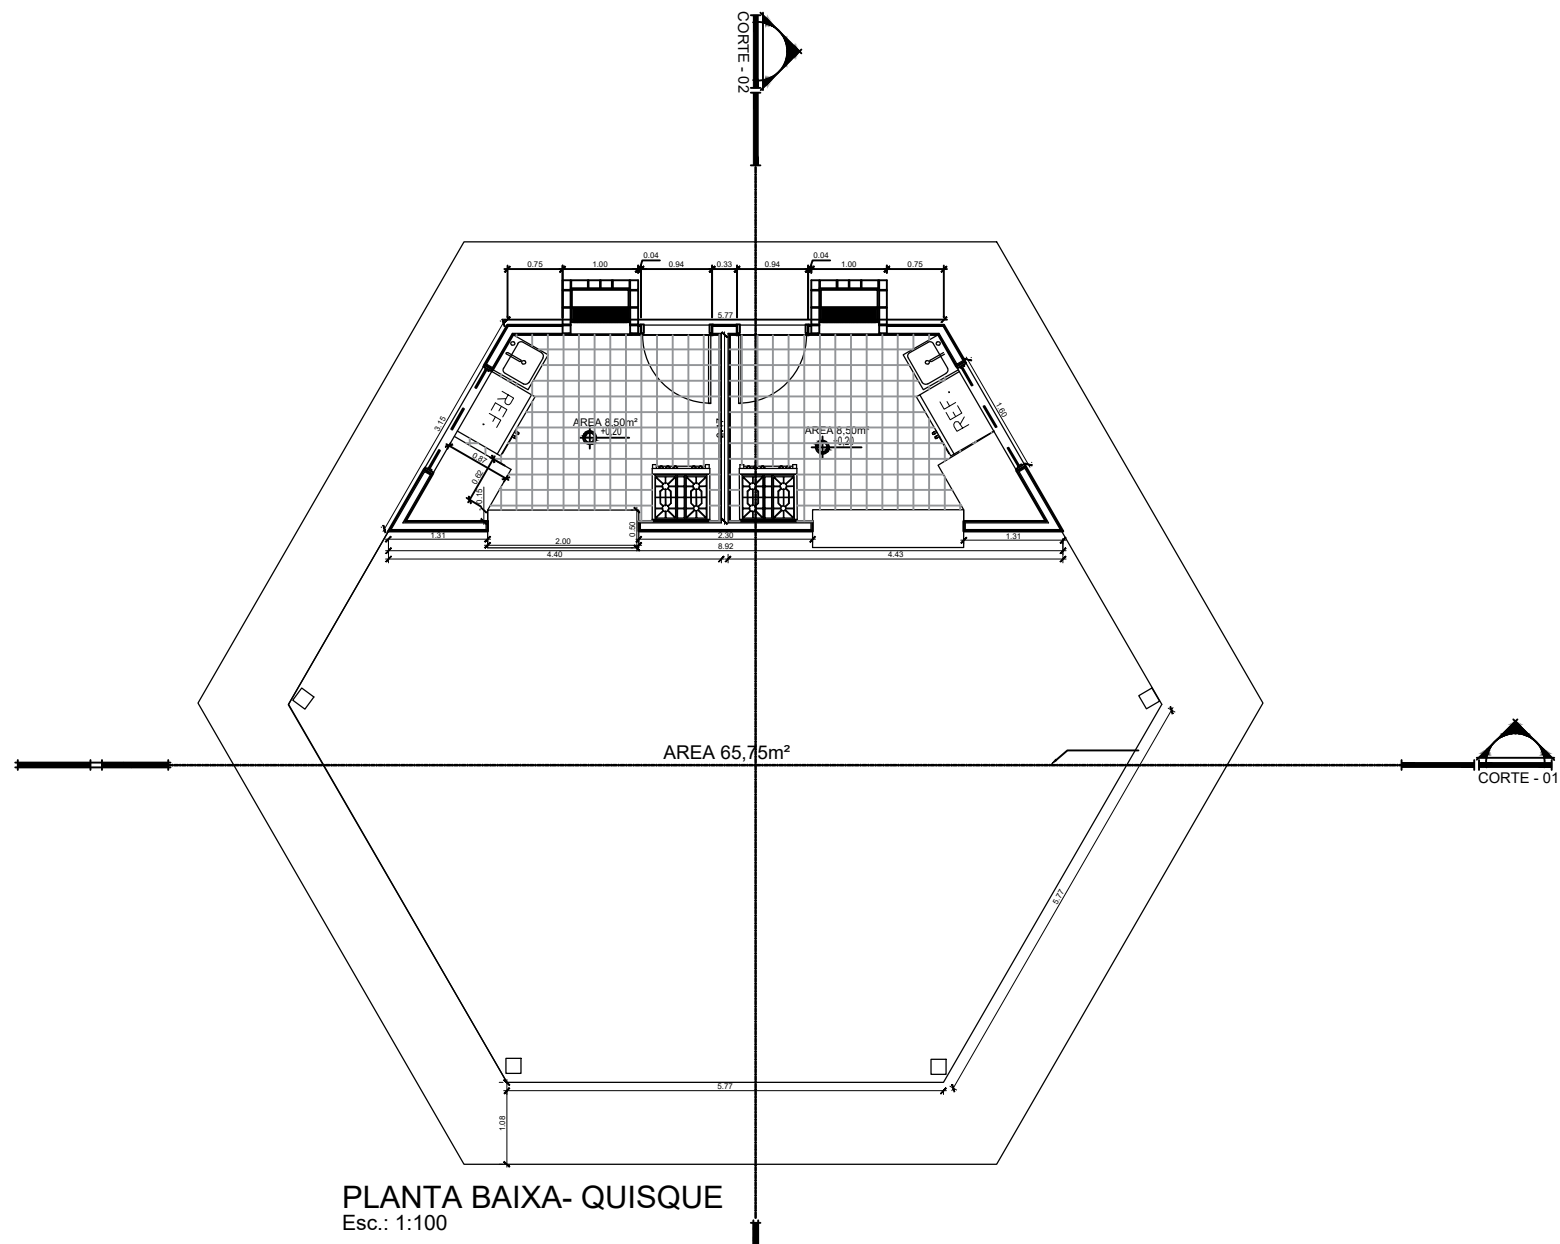

PREFEITURA MUNICIPAL DE
VITÓRIA DO XINGU
SECRETARIA MUNICIPAL DE OBRAS
DEPARTAMENTO DE ENGENHARIA E
ARQUITETURA



RESP. TÉCNICO

PROJETO

QUIOSQUES

Escala: Indicada

ABR/2023

ASSUNTO

PLANTA BAIXA, PROJETO, CORTES E VISTAS

PROPRIET.

PREFEITURA DE VITÓRIA DO XINGU

END. OBRA

COMUNIDADE DO BANANAL, VITÓRIA D XINGU / PA

01
17