


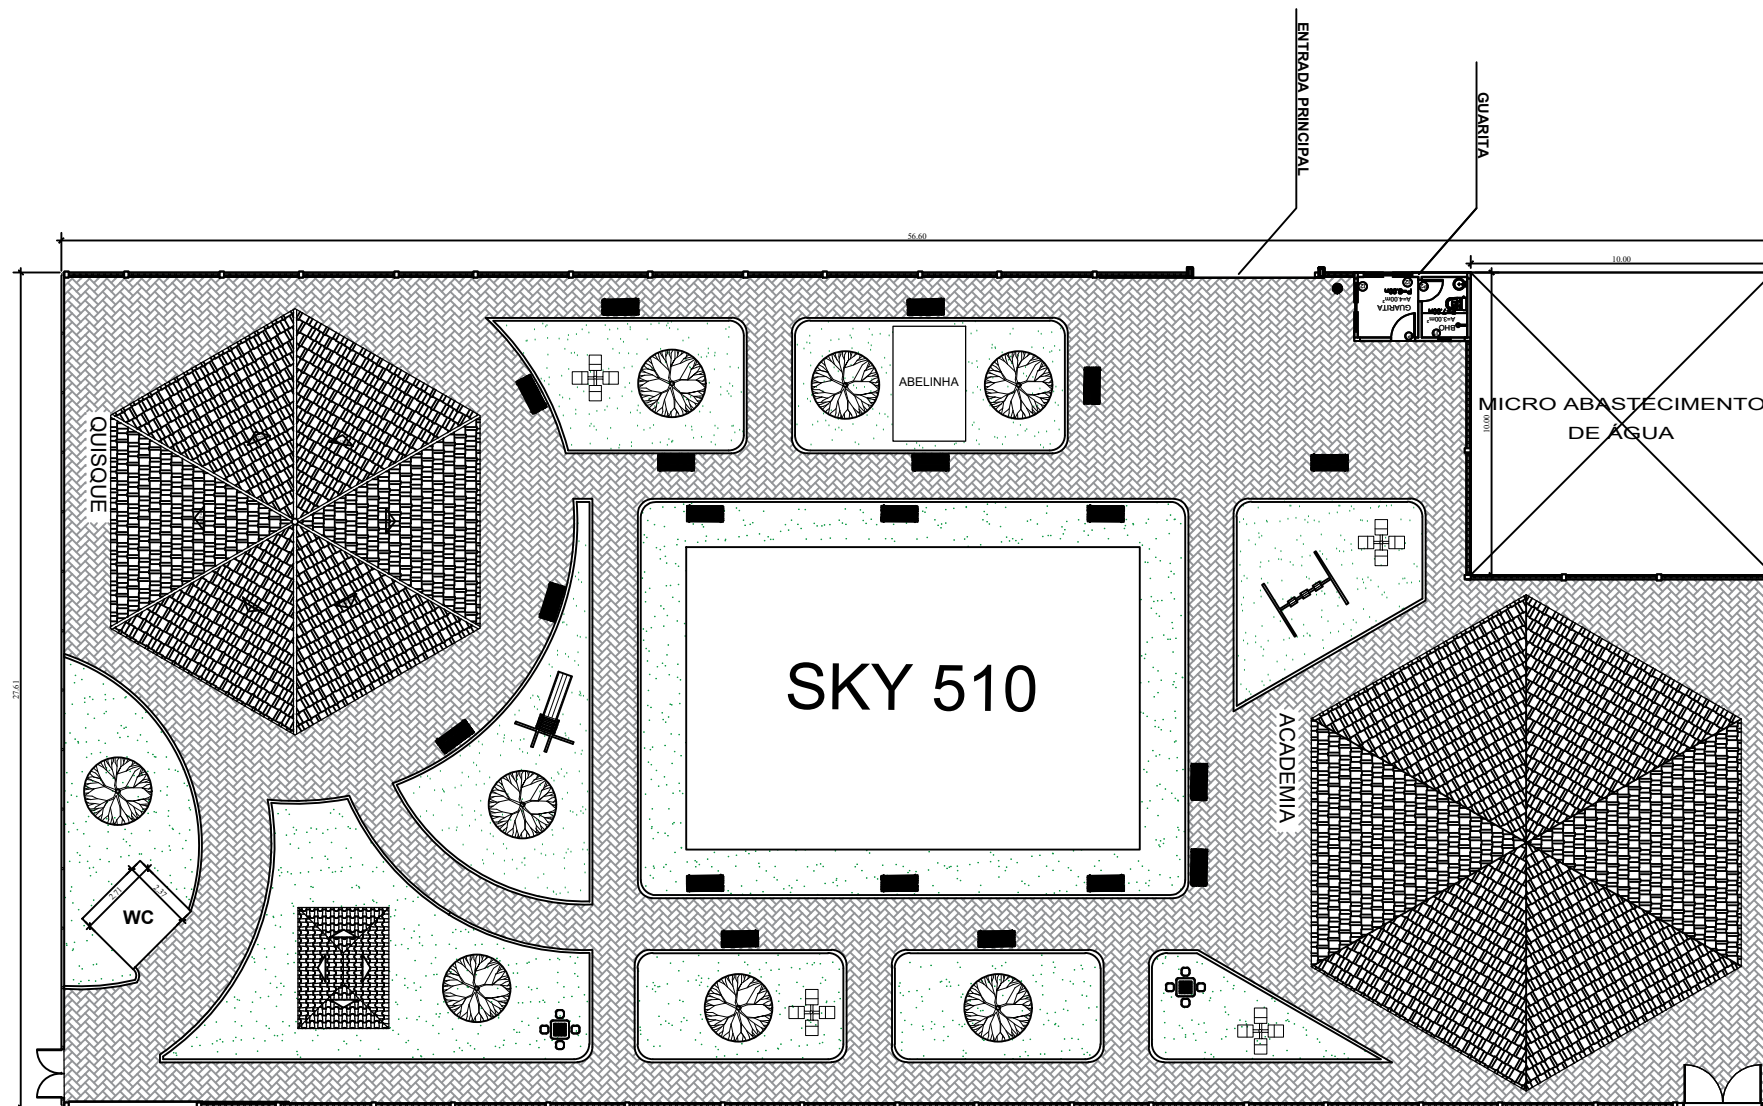

PLANTA BAIXA  
Esc: 1/250



PREFEITURA MUNICIPAL DE  
VITÓRIA DO XINGU  
SECRETARIA MUNICIPAL DE OBRAS  
DEPARTAMENTO DE ENGENHARIA E  
ARQUITETURA



RESP. TÉCNICO

PROJETO

PRAÇA DO BANANAL

Escala: Indicada

ABR/2023

ASSUNTO

PLANTA BAIXA, PROJETO E LOCAÇÃO

PROPRIET.

PREFEITURA DE VITÓRIA DO XINGU

END. OBRA

COMUNIDADE DO BANANAL, VITÓRIA D XINGU / PA

11  
17