


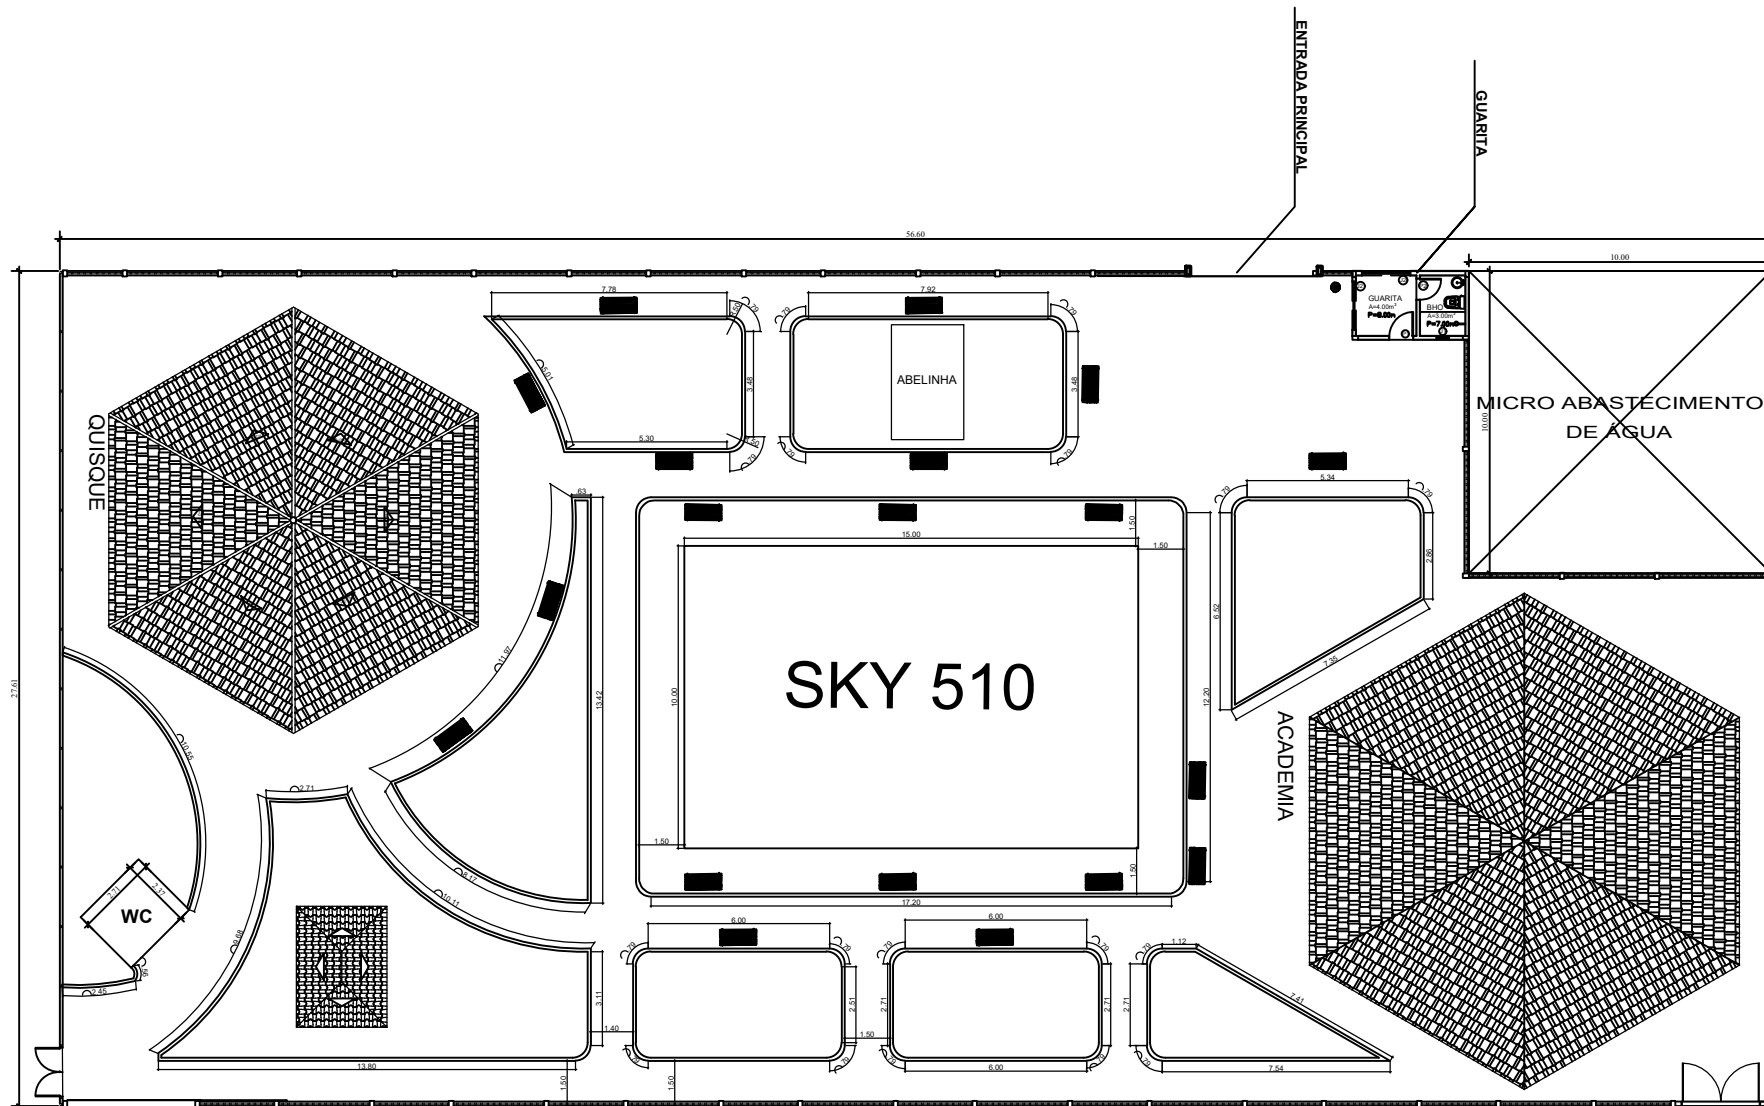

PLANTA BAIXA
Esc: 1/250



**PREFEITURA MUNICIPAL DE
VITÓRIA DO XINGU**
SECRETARIA MUNICIPAL DE OBRAS
**DEPARTAMENTO DE ENGENHARIA E
ARQUITETURA**



RESP. TÉCNICO

PROJETO

PRAÇA DO BANANAL

Escala: Indicada

ABR/2023

ASSUNTO

PLANTA BAIXA, PROJETO E LOCAÇÃO

PROPRIET.

PREFEITURA DE VITÓRIA DO XINGU

END. OBRA

COMUNIDADE DO BANANAL, VITÓRIA D XINGU / PA

12/17