


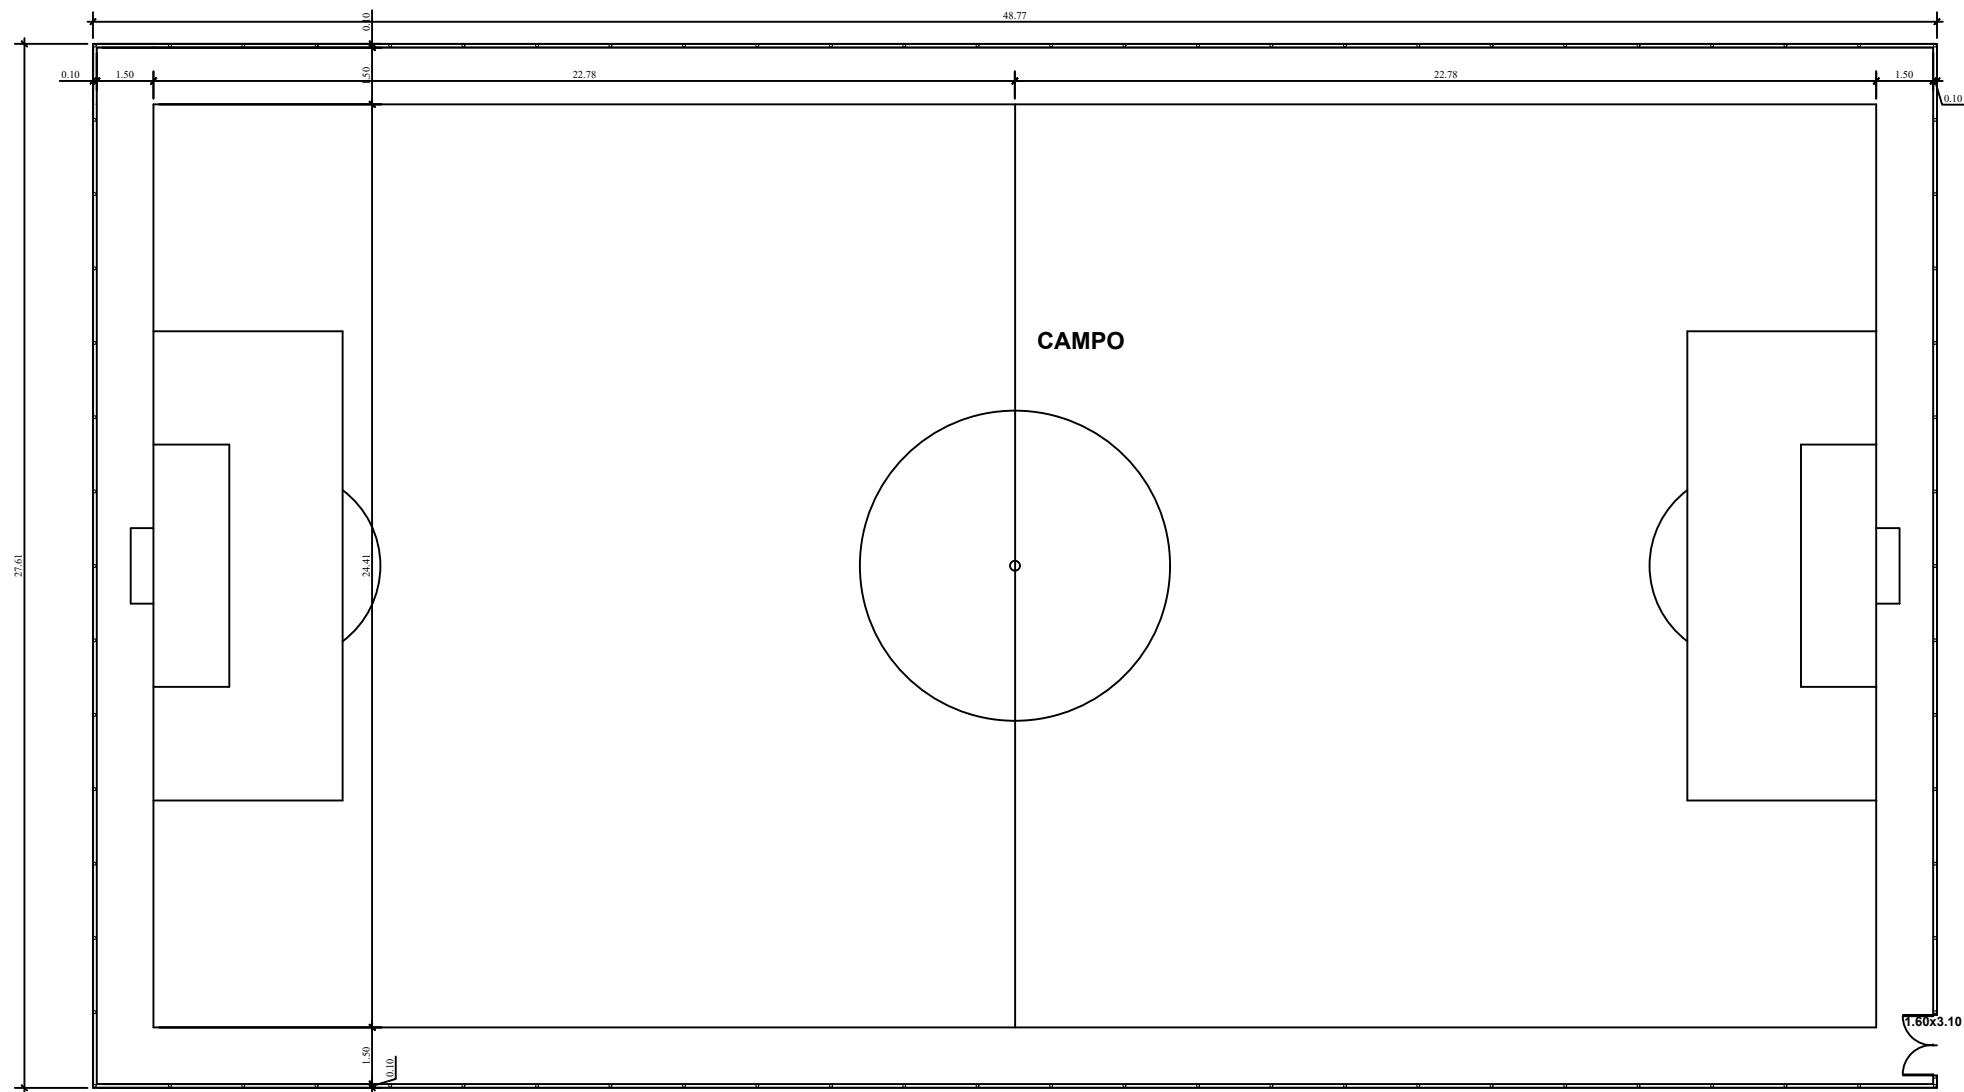

RESP. TÉCNICO	PROJETO	CAMPO	Escala: Indicada	ABR/2023
	ASSUNTO	PLANTA BAIXA E LOCAÇÃO		13 / 17
	PROPRIET.	PREFEITURA DE VITÓRIA DO XINGU		
	END. OBRA	COMUNIDADE DO BANANAL, VITÓRIA D XINGU / PA		