



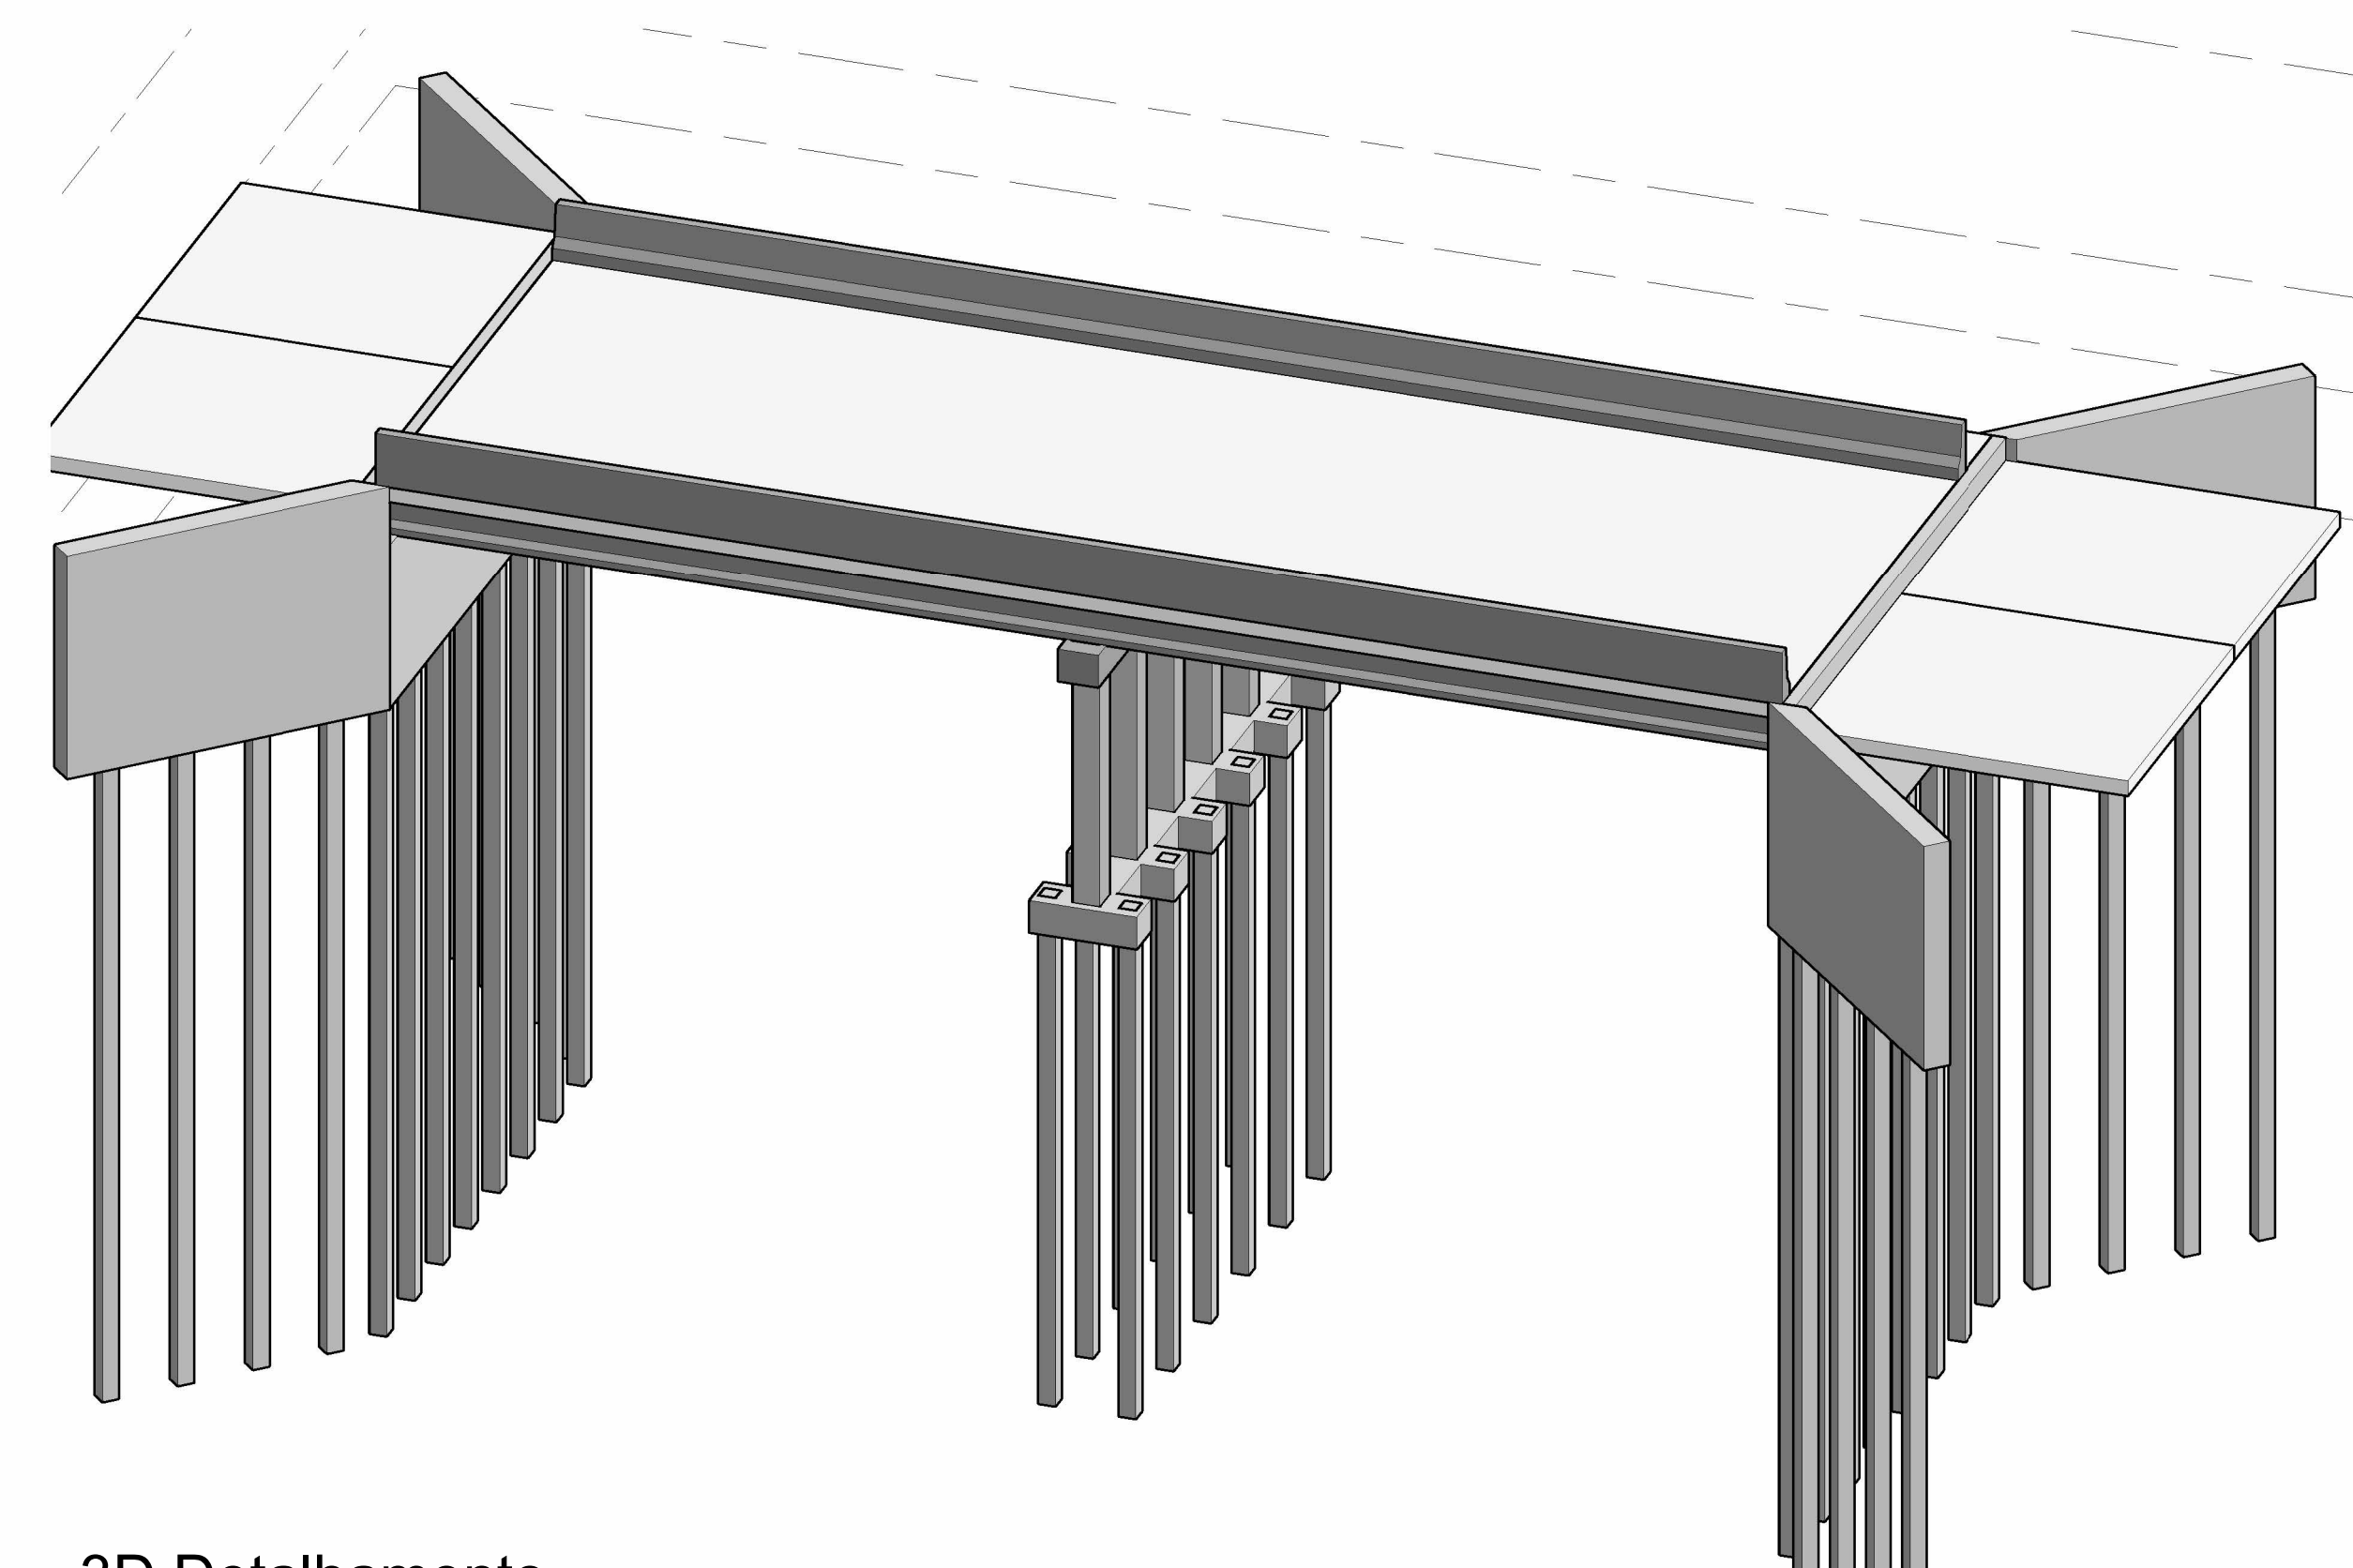

3D Detalhamento

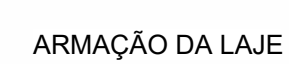

		PODER EXECUTIVO PREFEITURA MUNICIPAL DE VITÓRIA DO XINGU SECRETARIA MUNICIPAL DE OBRAS E INFRAESTRUTURA DEPARTAMENTO DE ENGENHARIA E ARQUITETURA CNPJ/MF: 34.887.935/0001-53			
PROJETO EXECUTIVO DE ENGENHARIA				FOLHA: 02 / 03	
PROJETO		PONTE PRÊMOLDADA SOBRE O CURSO HÍDRICO PONTE 02 - (21,00 x 9,00)			
ENDEREÇO		Vitória do Xingu / BR-230 (Transamazônica)			
DATA		24/04/2025		ESCALA	
CONTEUDO Locação dos Premoldados, Locação das Estacas, Formas Perfil Longitudinal, Cortes A-A', B-B' e Aparelho de Apoio			PROJETO DANIEL SANTANA GOMES ENGENHEIRO CIVIL CREA-PA nº 151891829-8		
AUTENTICAÇÕES					